


- UWAGA:
- PRZED PRACAMI BUDOWLANYMI NALEŻY SPRAWDZIĆ WYMIARY NA BUDOWIE
 - RYUNKI ORAZ CZĘŚĆ OPISOWA SA ELEMENTAMI PROJEKTU WZAJEMNIE SIĘ UZUPELNIAJĄCYMI. INFORMACJE ZAWARTE NA RYSUNKACH, A NIE UJĘTE W CZĘŚCI OPISOWEJ LUB NIE POKAZANE NA RYSUNKACH, A UJĘTE W CZĘŚCI OPISOWEJ NALEŻY TRAKTOWAĆ JAKBY BYŁY ZAWARTE W OBU.
 - POWIERZCHNIE OBLICZANE ZGODNIE Z: PN-ISO 9836:1997
 - WYMIARY DRZWI PODANO W ŚWIETLE PRZEJŚCIA


OZNACZENIA:
Powierzchnie obliczane zgodnie z: PN-ISO 9836:1997

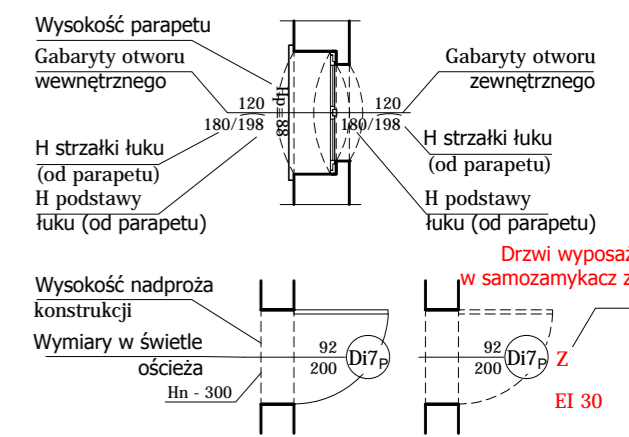

POWIERZCHNIA UŻYTKOWA		
Parter		
L.p	Nazwa pomieszczenia	Pow. [m ²]
0.01	HOL WEJŚCIOWY	11,93
0.02	WC DAMSKIE	8,66
0.03	WC MĘSKIE	3,88
0.04	KOMUNIKACJA	10,36
0.05	KORYTARZ	7,05
0.06	POM. NA ODZIEŻ WIERZCHNIA	0,52
0.07	MAGAZYN	9,66
0.08	ROZDZIELNIA	12,38
0.09	WC	2,78
0.10	SALA WIELOFUNKCYJNA	37,18
0.11	POM. TECHNICZNE	5,98
0.12	POM. PORZĄDKOWE	5
0.13	SCENA	41,16
0.14	SALA	250,47
SUMA:		407,01

- MIEJSKOWE PODNIENIE POSADZKI
- ŚCIANY ISTNIEJĄCE
- LINIA WIDOKOWA
- LINIE NADPROŻY/PODCIĄGÓW
- ŚCIANY PROJEKTOWANE
- WYPOSAŻENIE WNETRZ, TECHNOLOGIA
- ELEMENTY PROJEKTOWANE WIDOK
- PRACE ROZBIÓRKOWE

GRUPA PROJEKTOWA
SN ARCHITEKCI
ul. Strzelców Bytomskich 7/3, 46-020 OPOLE pracownia@snarchitekci.pl
OPRACOWANIE:
Michał Szkudlarski Biuro Architektoniczne "MS" tel. 695 019 028
ul. Armii Krajowej 1a/8 45-071 Opole NIP: 7542881466 tel. 694 427 314
wentorio pracownia architektury Andrzej Nowak tel. 7543074940
ul. Gen. Kaz. Pułaskiego 18/3 45-048 Opole NIP : 7543074940
TEMAT:
Dom kultury w Kujawach
LOKALIZACJA:
47-370 Kujawy, ul. Prudnicka 1, działka nr 272/1, 272/3, 272/4, 273, 299/3
INWESTOR:
Gmina Strzeleczki z siedzibą ul. Rynek 4, 47-364 Strzeleczki
RYSUNEK:
RZUT PARTERU SKALA 1 : 75
PROJEKTANT: mgr inż. arch. Michał Szkudlarski
[ARCH.]: nr upr. 03/OPOKK/2010
OPRACOWANIE mgr inż. arch. Andrzej Nowak
[ARCH.]: mgr inż. arch. Marlena Pertek

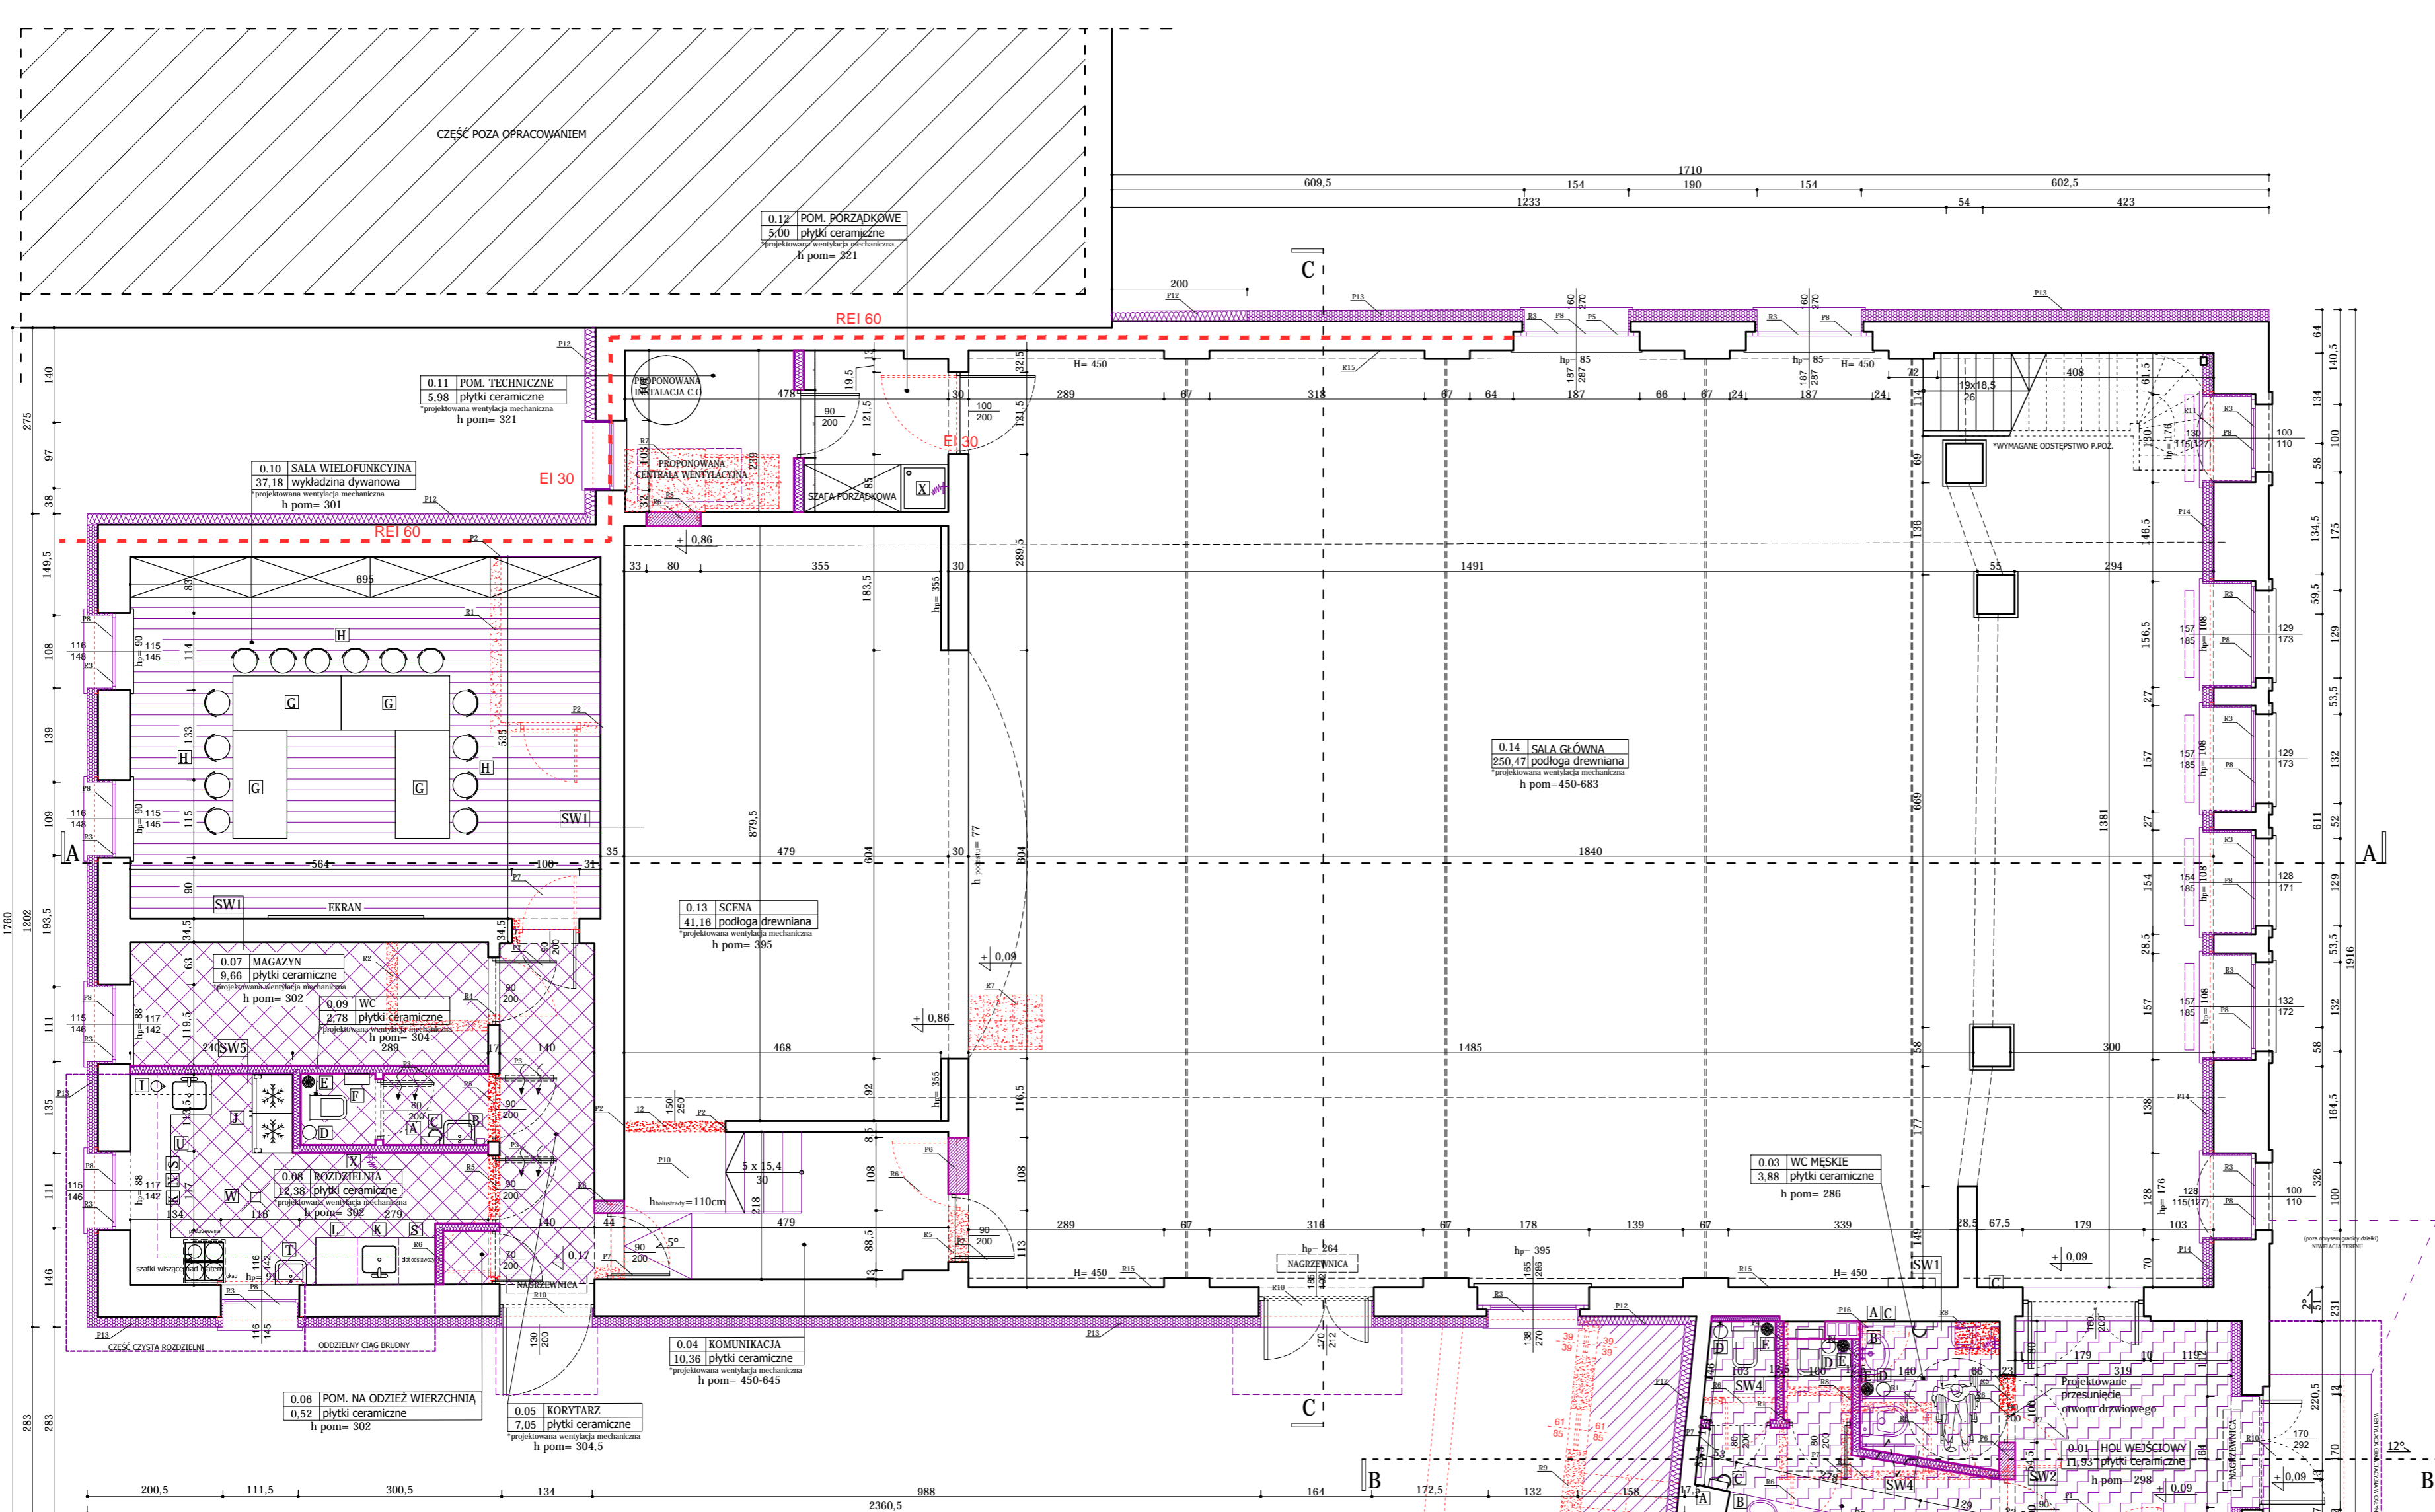

- ZAKRES ROZBIÓREK- [R]**
- ROZBIÓRKA ISTNIEJĄCYCH ŚCIAN DZIAŁOWYCH WRAZ Z DEMONTAŻEM STOLARKI DRZWIOWEJ
 - ROZBIÓRKA ISTNIEJĄCYCH ŚCIAN TOALETY WRAZ DEMONTAŻEM STOLARKI DRZWIOWEJ
 - DEMONTAŻ STOLARKI OKIENNEJ WRAZ Z PARAPETEM
 - ROZBIÓRKA FRAGMENTU ŚCIANY W CELU POSZERZENIA OTWORU PROWADZĄCEGO DO MAGAZYNU
 - ROZBIÓRKA FRAGMENTU ŚCIANY W CELU OSADZENIA STOLARKI DRZWIOWEJ PROWADZĄCYCH DO NOWOPROJEKTOWANYCH POMIESZCZEŃ
 - DEMONTAŻ STOLARKI OKIENNEJ
 - ROZBIÓRKA SCHODÓW PROWADZĄCYCH NA SCENĘ
 - ROZBIÓRKA PIONU KOMINOWEGO
 - ROZBIÓRKA FRAGMENTU ŚCIAN I DACHU ŁĄCZNIKA (CZĘŚĆ PROWADZĄCA DO PIWNIKI)
 - DEMONTAŻ STOLARKI DRZWIOWEJ ZEWNĘTRZNEJ
 - ROZBIÓRKA FRAGMENTU SCHODÓW W CELU MONTAŻU OCIEPLENIA WEWNĄTRZ BUDYNKU
 - ROZBIÓRKA FRAGMENTU ŚCIANY DZIAŁOWEJ
- ZAKRES PROJEKTOWANYCH PRAC [P]**
- PROJEKTOWANA POSADZKA Z PŁYTEK CERAMICZNYCH O WYSOKIEJ KLASIE ŚCIERALNOŚCI ORAZ Z POWŁOKĄ ANTYPOŚLIZGOWĄ- POZIOM POSADZKI PODNIOSIONY DO POZIOMU +0.09
 - FRAGMENT W MIEJSZCZU ZEBRANYCH ŚCIAN POKRYĆ TYNKIEM CEM. WAP. KAT. IV ORAZ WYMALOWAĆ FARBAMI AKRYLOWYMI - SCALENIE KOLORYSTYCZNE Z WYBRANYM KOLEM POMIESZCZENIA

- PROJEKTOWANA STOLARKA DRZWIOWA ZAOPATRZONA W OTWORY O SUMARYCZNYM PRZEKROJU NIE MNIEJSZY NIŻ 0,02m² (OTWÓR W POSTACI POZIOMEGO PODCIĘCIA W DOLNEJ CZĘŚCI DRZWI)
- PROJEKTUJE SIĘ NOWE ŚCIANY DZIAŁOWE- WARSZTY TECHN. ZGODNIE Z [SW4]
- LOKALNE ZAMUROWANIA (PRZESUNIĘCIE OTWORÓW DRZWIOWYCH) WARSZTY TECHN. ZGODNIE Z [A2],[A4]
- PROJEKTOWANA STOLARKA DRZWIOWA ZGODNA Z WARUNKAMI TECHNICZNYMI
- PROJEKTUJE SIĘ WYMIANĘ ISTNIEJĄCEJ STOLARKI OKIENNEJ (WRAZ Z PARAPETAMI) Z PROPONOWANYM PODZIAŁEM SZKLEŃ (rys. elewacji)
- PROJEKTOWANE SCHODY NA SCENĘ
- PROJEKTOWANA STOLARKA DRZWIOWA ZEWNĘTRZNA (rys. elewacji)
- PROJEKTUJE SIĘ OCIEPLENIE ELEWACJI Z WEŁNY MINERALNEJ NA ODCINKU DO 2m OD SĄSIEDNIEGO BUDYNKU (warstwy techniczne)
- PROJEKTUJE SIĘ OCIEPLENIE ELEWACJI ZE STYROPIANU NA POZOSTAŁEJ CZĘŚCI BUDYNKU (warstwy techniczne)
- PROJEKTUJE SIĘ OCIEPLENIE BUDYNKU OD WEWNĄTRZ W CZĘŚCI FRONTOWEJ BUDYNKU
- PROJEKTUJE SIĘ WYMIANĘ ZABUDOWY G-K SUFITU ORAZ WYMALOWANIE FARBAMI AKRYLOWYMI ŚCIAN WEWNĄTRZ BUDYNKU
- PROJEKTOWANY KANAŁ WENTYLACYJNY
- WYKONANIE NOWYCH WARSTW POSADZEK WRAZ Z Z ODPOWIEDNIMI IZOLACJAMI PRZECIWWODNYMI ORAZ TERMOIZOLACYJNYMI

ZESTAWIENIE WYPOSAŻENIA POMIESZCZEŃ SOCJALNYCH	
L.P	NAZWA
A	POJEMNIK NA RĘCZNIKI PAPIEROWE
B	DOZOWNIK NA MYDŁO
C	POJEMNIK NA ZUŻYTE RĘCZNIKI PAPIEROWE
D	KOSZ NA ODPADY SANITARNE
E	SZCZOTKA KŁOZETOWA
F	POJEMNIK NA PAPIER TOALETOWY
G	STOŁY KONFERENCYJNE
H	KRZESŁA KONFERENCYJNE
I	CZAJNIK ELEKTRYCZNY
J	ŁODÓWKA
K	ZLEWOZMYWAK
L	ZMYWARKA I WYPARZARKA
M	UMYWALKA DO MYCIA RĄK
N	KOSZ NA ODPADY MIESZANE
S	KOSZ NA ODPADY ORGANICZNE
T	UMYWALKA DO MYCIA RĄK
U	SZAFKA NA NACZYNIA
W	KRATKA ŚCIEKOWA
X	ZAWÓR Z SZYBKOCZŁĄCZKA DO WĘŻA

- [SW1] ŚCIANA ISTNIEJĄCA WEWNĘTRZNA**
- PŁYTKI CERAMICZNE/TYNK CEMENTOWO-WAPIENNY MIN. 1,5 CM
 - ŚCIANA ISTNIEJĄCA
 - PŁYTKI CERAMICZNE/TYNK CEMENTOWO-WAPIENNY MIN. 1,5CM
- [SW2] ŚCIANA PROJEKTOWANA WEWNĘTRZNA**
- TYNK CEMENTOWO-WAPIENNY MIN. 1,5 CM
 - BETON KOMÓRKOWY NP. YTONG 24 cm
 - PŁYTKI CERAMICZNE
- [SW4] ŚCIANA PROJEKTOWANA WEWNĘTRZNA**
- PŁYTKI CERAMICZNE
 - PŁYTKA G-K
 - PROFYLE STALOWE Z IZOLACJĄ AKUSTYCZNĄ Z WEŁNY MINERALNEJ
 - PŁYTKA G-K
 - PŁYTKI CERAMICZNE
- [SW5] ŚCIANA PROJEKTOWANA WEWNĘTRZNA**
- WYMALOWANIE ZGODNIE Z PROJ. KOLOR.
 - TYNK CEMENTOWO-WAPIENNY
 - BŁOCZKI Z BETONU KOMÓRKOWEGO NP. YTONG SILKA 15 cm
 - PŁYTKI CERAMICZNE
- [SW6] ŚCIANA PROJEKTOWANA WEWNĘTRZNA (REI60)**
- TYNK CEMENTOWO-WAPIENNY MIN. 1,5 CM
 - BETON KOMÓRKOWY NP. YTONG 24 cm
 - TYNK CEMENTOWO-WAPIENNY MIN. 1,5 CM