


RZUT PIĘTRA

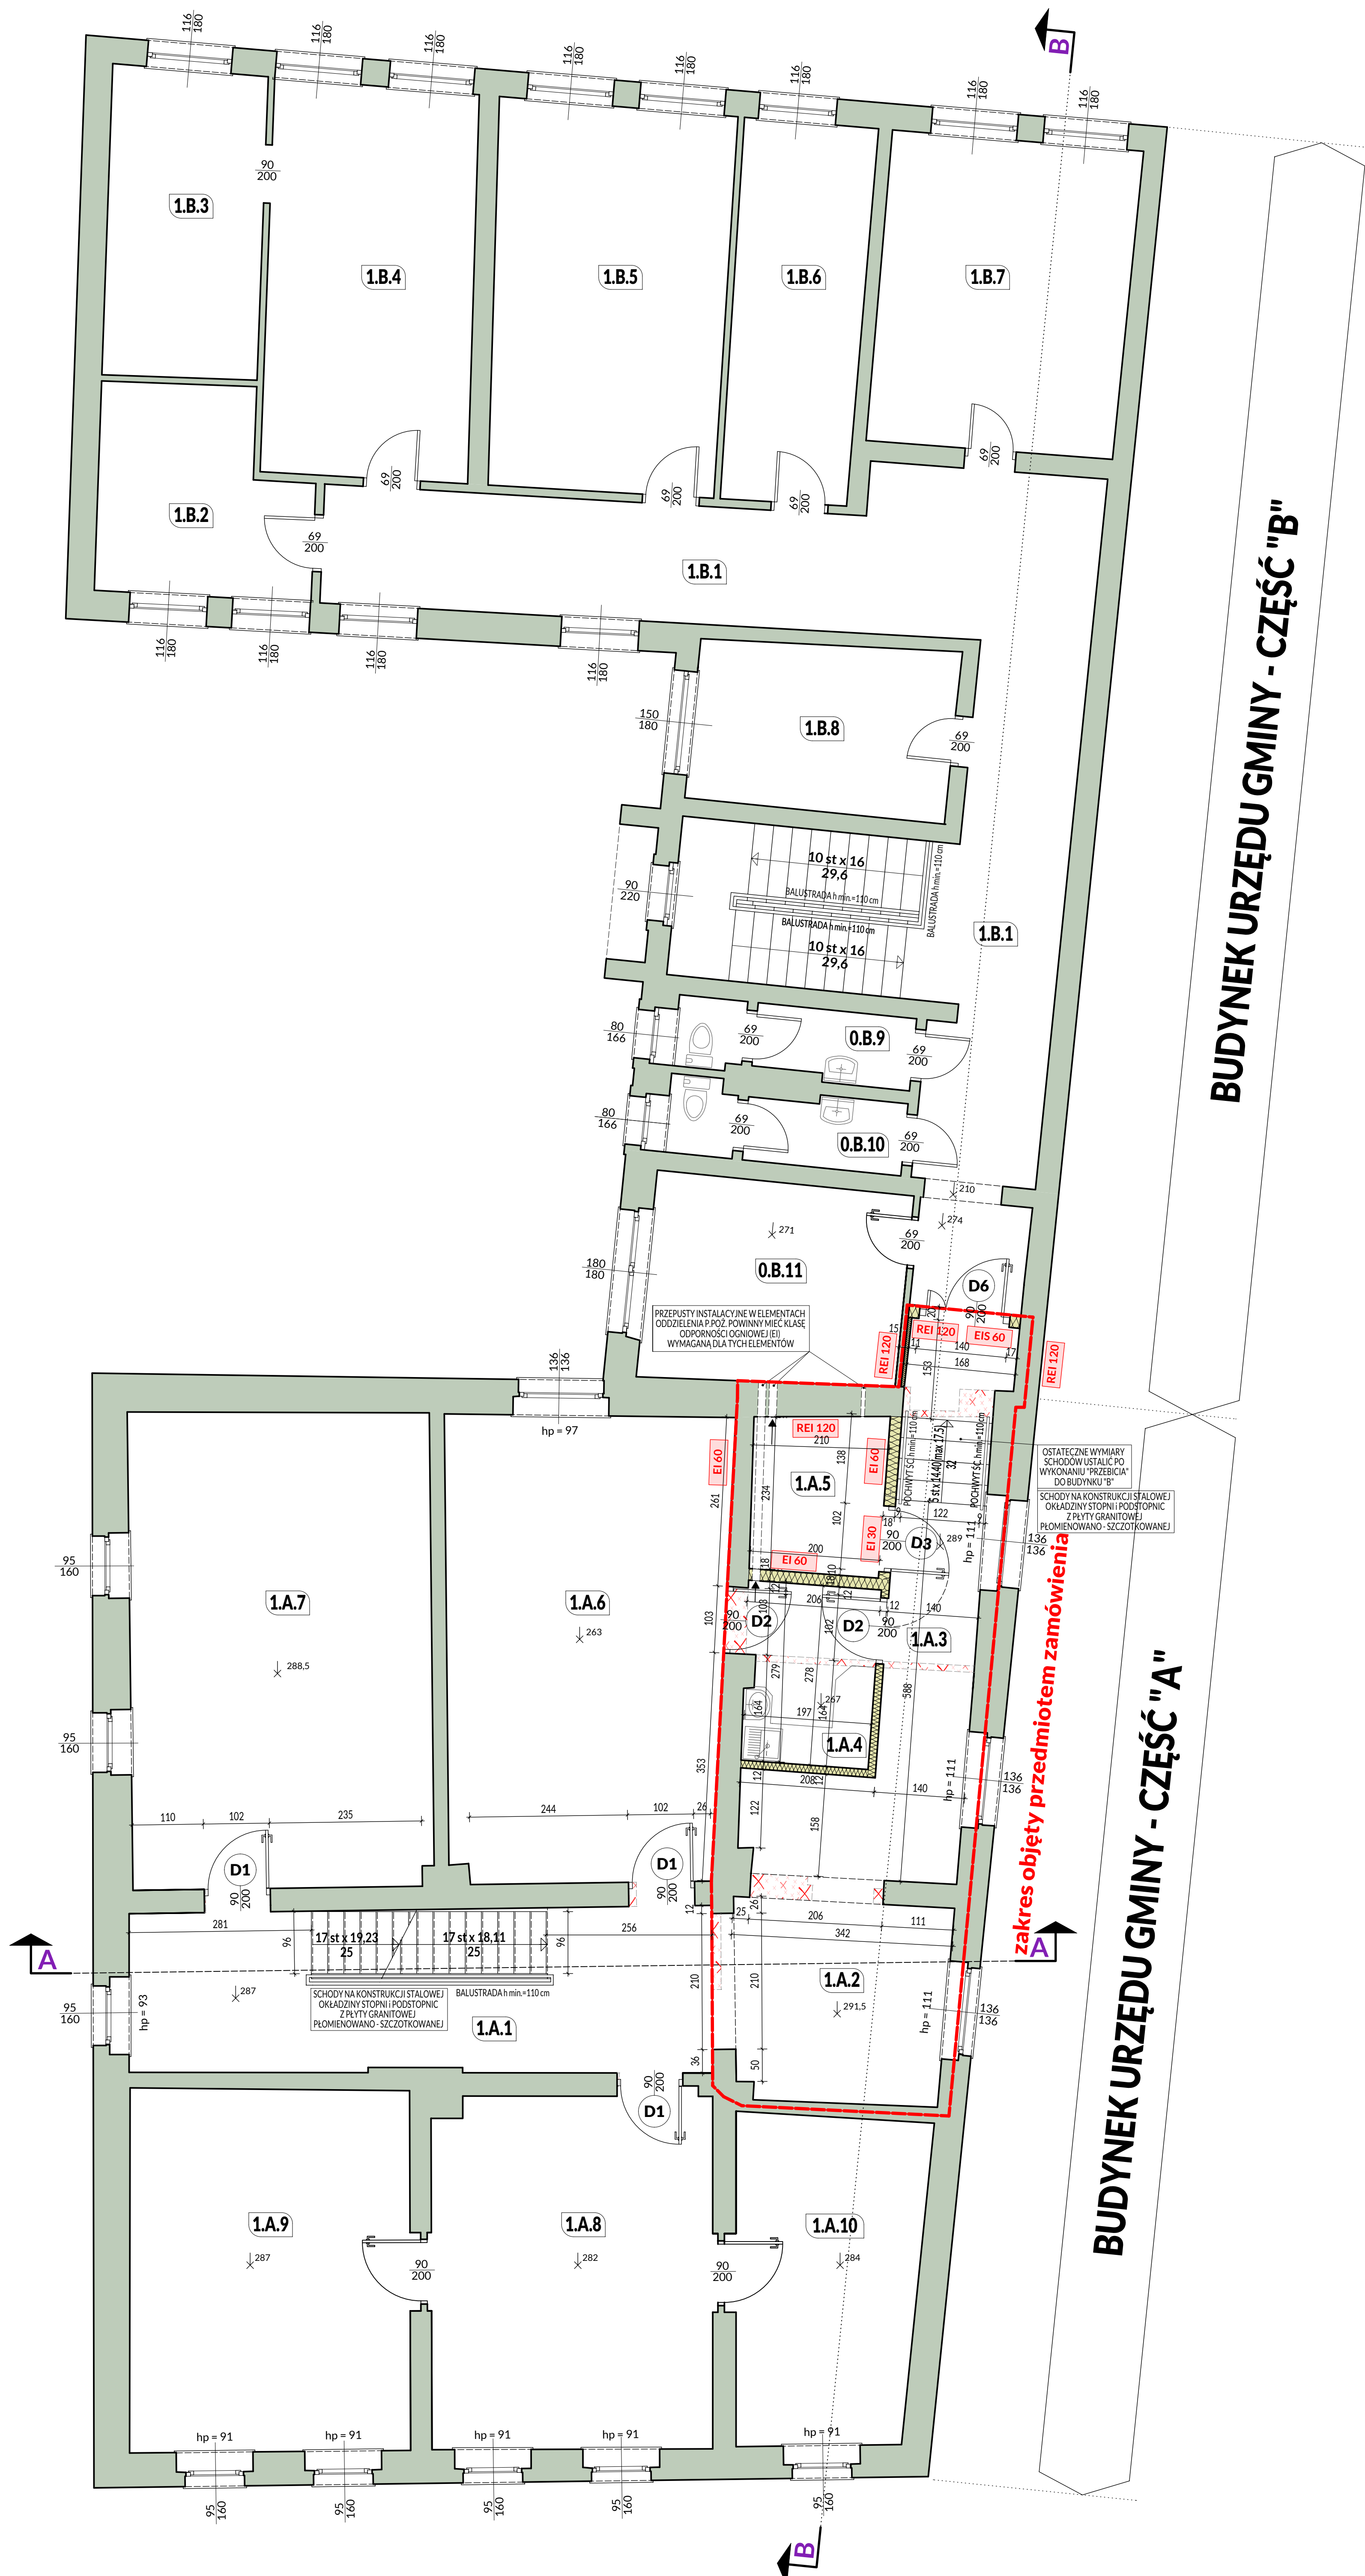

PIĘTRO ZESTAWIENIE POMIESZCZEŃ

BUDYNEK "A"

NR POM.	NAZWA POMIESZCZENIA	POSADZKA	POW. UŻYTK. (m ²)
1.A.1	KOMUNIKACJA	wykładzina PCV	18,24
1.A.2	POCZEKALNIA	wykładzina PCV	10,06
1.A.3	KOMUNIKACJA	wykładzina PCV	13,19
1.A.4	POM. GOSPODARCZE	wykładzina PCV	5,48
1.A.5	SERWEROWNIA	wykładzina PCV	5,24
1.A.6	SALA KONFERENCYJNA	wykładzina PCV	30,75
1.A.7	BIURO	wykładzina PCV	34,19
1.A.8	SEKRETARIAT	wykładzina PCV	23,52
1.A.9	GABINET	wykładzina PCV	24,23
1.A.10	GABINET	wykładzina PCV	14,27
RAZEM BUDYNEK "A"			180,89

BUDYNEK "B"

NR POM.	NAZWA POMIESZCZENIA	POSADZKA	POW. UŻYTK. (m ²)
1.B.1	KOMUNIKACJA	plytki ceramiczne	43,79
1.B.2	BIURO	wykładzina PCV	9,57
1.B.3	BIURO	wykładzina PCV	11,41
1.B.4	BIURO	wykładzina PCV	19,29
1.B.5	BIURO	wykładzina PCV	21,39
1.B.6	BIURO	wykładzina PCV	11,85
1.B.7	BIURO	wykładzina PCV	18,49
1.B.8	BIURO	wykładzina PCV	10,38
1.B.9	WC	plytki ceramiczne	3,89
1.B.10	WC	plytki ceramiczne	3,99
1.B.11	POM. GOSPODARCZE	wykładzina PCV	12,30
RAZEM BUDYNEK "B"			166,35

RAZEM BUDYNKI "A" I "B" 347,24

SCIANY ZEWNĘTRZNE ISTNIEJĄCE

SCIANY WEWNĘTRZNE ISTNIEJĄCE

SCIANY WEWNĘTRZNE PROJEKTOWANE
 -ściany działowe z płyt GK oparte na ruszcie z profili stalowych - np typu Rigips CW 100 Ultrastil oraz UW 100 Ultrastil - wypełnionym wełną mineralną z poszczególnych płyt np. typu Rigips PRP Fire+ typu DF (3 x 12,5 mm w układzie pionowym) z klasą odp. p.poż. wg oznaczeń na rysunku architektury

SCIANY WEWNĘTRZNE PROJEKTOWANE
 -ściany działowe z płyt GK oparte na ruszcie z profili stalowych - np typu Rigips CW 100 Ultrastil - wypełnione wełną mineralną - bez odporności ogniowej

WYBURZENIA

UWAGI:
PRZEPUSTY:
 Przepusty instalacyjne w elementach oddzielenia p.poż. powinny mieć klasę odporności ogniowej (EI) wymaganą dla tych elementów.

DRZWI:
 Przed wykonaniem drzwiowej należy dokonać pomiaru kontrolnego wymiarów otworów na budowie. Jedynie te wymiary mogą stanowić podstawę do wyprodukowania i dostawy drzwi i okien.

Wszystkie wymiary projektowanych elementów zwerifikować na budowie!

Indeks rysunku: _____ Tytuł zmiany: _____ Faza: _____

Przebudowa BUDYNKU URZĘDU GMINY STRZELECKI
 Gmina: Strzeleczki, Powiat: Krapkowiec, Otręby: 0010 Strzeleczki, działka nr 578, 579 z km. 2, 47 - 364 Strzeleczki, Rynek 4

GINA STRZELECKI
 Rynek 4
 47 - 364 STRZELECKI

JW Projekt Jerzy Wójcik
 biuro: 47-300 Krapkowiec ul. Prudnicka 14
 tel/fax: 077 4 661 443
 e-mail: jwojproj@wp.pl
 www: www.jwojproj.pl

Projekt budowlany
 Branża: Architektura
 Tytuł: RZUT PIĘTRA
 Skala: 1:50
 Sygnatura: PB | A | 2

mgr inż. Jerzy Wójcik
 mgr inż. arch. Kamil Wójcik
 mgr inż. arch. Bernard Spalek
 mgr inż. arch. Andrzej Szuba
 mgr inż. Grzegorz Socha

czerwiec 2017 STRONA - Prawa autorskie zastrzeżone