

**MAPA JEDNOSTKOWA DO CELÓW PROJEKTOWYCH**  
 SKALA 1:500

ARKUSZ 2 z 9

Województwo: opolskie  
 Powiat: krapkowicki  
 Gmina: Strzeleczki  
 Obręb: Strzeleczki 0010  
 Tytuł: 1605093.2.0010

Mapa w skali 1:500 o treści BDOT 500, GESUR, EGB.  
 Mapa zasadnicza powstała w oparciu o bazę BDOT 500, GESUR, EGB  
 oraz pomiar uzupełniający.

Mapa sporządzona przez Powiatowy Urząd Geodezyjno-Kartograficzny w Krapkowie  
 (Krap. zam. 11413 zak. 1, 2)  
 mgr inż. Zdzisław Wójcicki  
 Geodeta uprawiony  
 pozwoł. Min. GP 1 B Np. 11413


1266 GK.6840.854.2019

**INFORMACJA**  
 Obszar oddziaływania obiektów budowlanych mieści się w całości na działkach na których zostały zaprojektowane, oraz nie oddziałują na działki sąsiednie.

**UWAGA:**  
 W miejscach skrzyżowań i zbliżeń z istniejącym uzbrojeniem terenu prace ziemne należy prowadzić ręcznie z zachowaniem szczególnej ostrożności oraz z zabezpieczeniem istniejących urządzeń.

- LEGENDA**
- proj. kanalizacja sanitarna grawitacyjna z rur PVC Ø200 mm, litych, SN8
  - proj. kanalizacja sanitarna tłoczna z rur PE100 Ø90 mm, PN10
  - proj. przyłącza z rur PVC Ø160 mm, SN8, litych
  - granice działek - zasięg oddziaływania przedsięwzięcia

PRACOWNIA PROJEKTOWA			
Małgorzata Zdziabek			
ul. Orzeszkowej 28, 64-030 Śmigiel			
Nazwa zadania	Rozbudowa sieci kanalizacji sanitarnej w miejscowości Strzeleczki - Etap I	Stadium	PB
Adres obiektu	gmina Strzeleczki, obręb 0011 Ścisłów, dz. 5, obręb 0010 Strzeleczki, dz. 46, 49/2, 50, 51, 69/6, 74/5, 93/102, 118, 128, 213, 233, 235, 238, 283, 294, 317/1, 317/2, 317/3, 322, 337, 345, 351, 356, 377, 381, 382, 525, 1956.	Skala	1:500
Rysunek	<b>PLAN ZAGOSPODAROWANIA TERENU NR 8</b>	Rysunek nr	8
Funkcja	Tytuł, imię i nazwisko	Data oprac.	12.2019
Projektant	mgr inż. Maciej Zdziabek	Nr upr. bud.	WKP0360/PWOS/12
Sprawdził	mgr inż. Krzysztof Wojciech	Podpis	WKP0167/PWOS/13

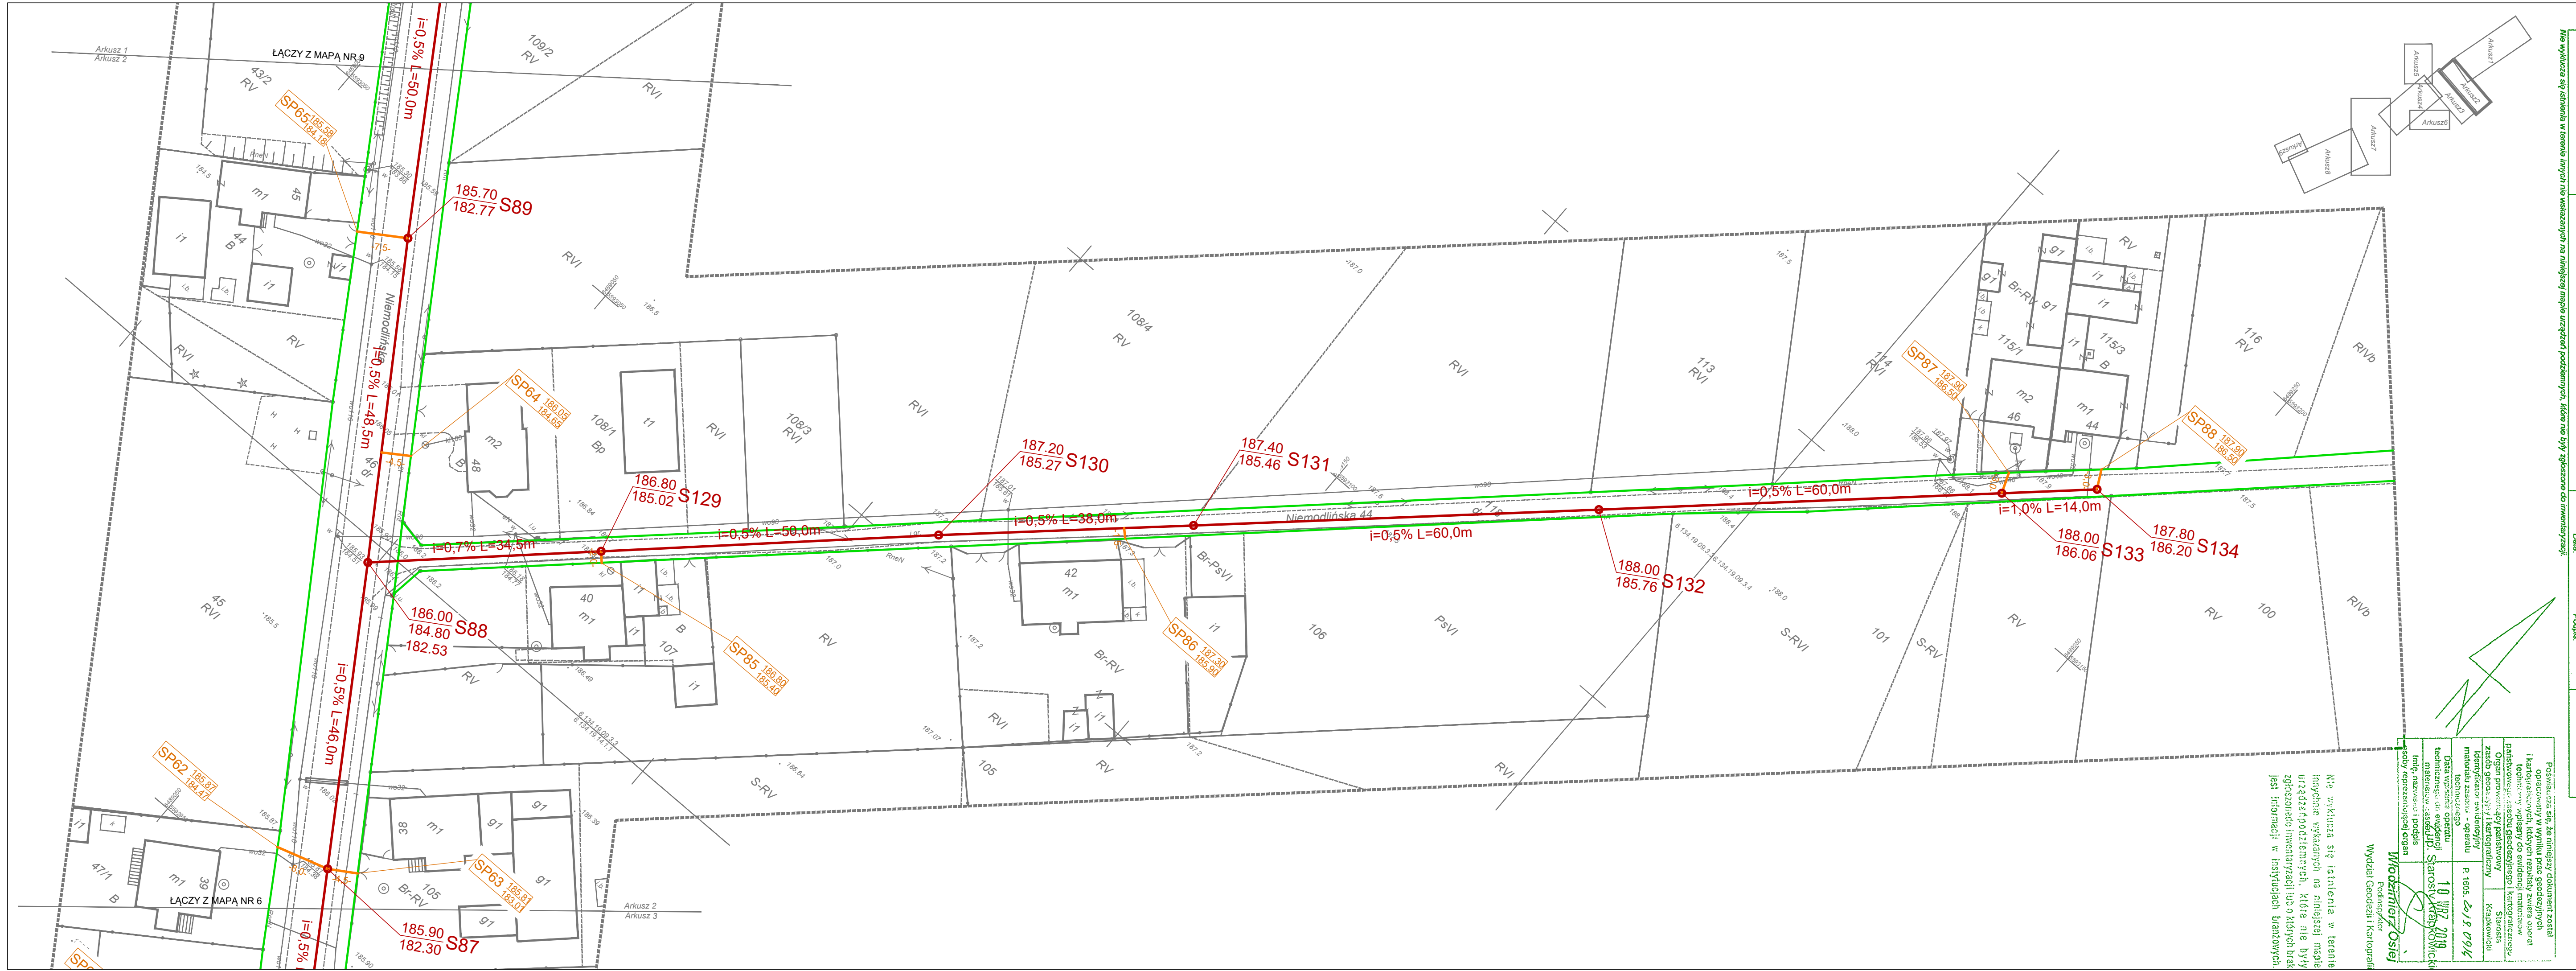

Wzrost: 1,70 m  
 Ciężar ciała: 70 kg  
 Ciężar serca: 300 g  
 Ciężar płuc: 1,2 kg  
 Ciężar wątroby: 1,5 kg  
 Ciężar nerek: 150 g  
 Ciężar pęcherzyka żółciowego: 60 g  
 Ciężar trzustki: 70 g  
 Ciężar śledziony: 150 g  
 Ciężar wątroby: 1,5 kg  
 Ciężar nerek: 150 g  
 Ciężar pęcherzyka żółciowego: 60 g  
 Ciężar trzustki: 70 g  
 Ciężar śledziony: 150 g

Mapa wyliczona na podstawie danych pomiarowych i danych technicznych. Nie gwarantujemy dokładności pomiarów i danych technicznych. Wszelkie zmiany w projekcie należy zgłaszać pisemnie do Wydziału Geodezji i Kartografii.

Mapa wyliczona na podstawie danych pomiarowych i danych technicznych. Nie gwarantujemy dokładności pomiarów i danych technicznych. Wszelkie zmiany w projekcie należy zgłaszać pisemnie do Wydziału Geodezji i Kartografii.