

LEGENDA

- proj. instalacja kanalizacji sanitarnej ciśnien. z rur PE100 Ø40 mm, PN10
- proj. przydomowa przepompownia ścieków
- granica działki - zakres oddziaływania przedsięwzięcia

PRACOWNIA PROJEKTOWA

Małgorzata Zdziabeł

ul. Orzeszkowej 28, 64-030 Śmigiel

Nazwa zadania
Budowa instalacji kanalizacji sanitarnej z przydomowymi przepompowniami ścieków na działkach nr ew. 6/1, obr. Ścigów, nr ew. 1154/1, 1389/2, w m. Strzeleczyki.

Adres obiektu
gmina Strzeleczyki, obręb 0011 Ścigów, dz. 6/1, obręb 0010 Strzeleczyki, dz. 1154/1, 1389/2.

Rysunek
PLAN ZAGOSPODAROWANIA TERENU NR 2

Funkcja
Tytuł, imię i nazwisko
mgr inż. Maciej Zdziabeł

Projektant
mgr inż. Tomasz Piotrowski

Specjalność
Sanitarna



Elektryczna
WKP.0396/PWOE/13

Podpis
Data oprac.
12.2019

| | |
|--|----------------------|
| Poświadczam, że niniejszy dokument został opracowany w wyniku prac geodezyjnych i kartograficznych, których rezultaty zawiera operat techniczny wpisany do ewidencji materiałów państwowego zasobu geodezyjnego i kartograficznego | |
| Organ prowadzący państwowy zasób geodezyjny i kartograficzny | Starosta Krapkowicki |
| Identyfikator ewidencyjny materiału zasobu - operatu technicznego | P. 1605. 2019. 0914 |
| Data wpisania operatu technicznego do ewidencji materiałów zasobu | 10 WRZ. 2019 |
| Imię, nazwisko i podpis osoby reprezentującej organ | Włodzimierz Osiej |

Włodzimierz Osiej
Podinspektor
Wydział Geodezji i Kartografii

Miejscowość, w której znajdują się tereny inwentaryzacji, nie zostały objęte mapą urządzeń podziemnych, które nie były zgłoszone do inwentaryzacji lub o których brak jest informacji w instytucjach branżowych.

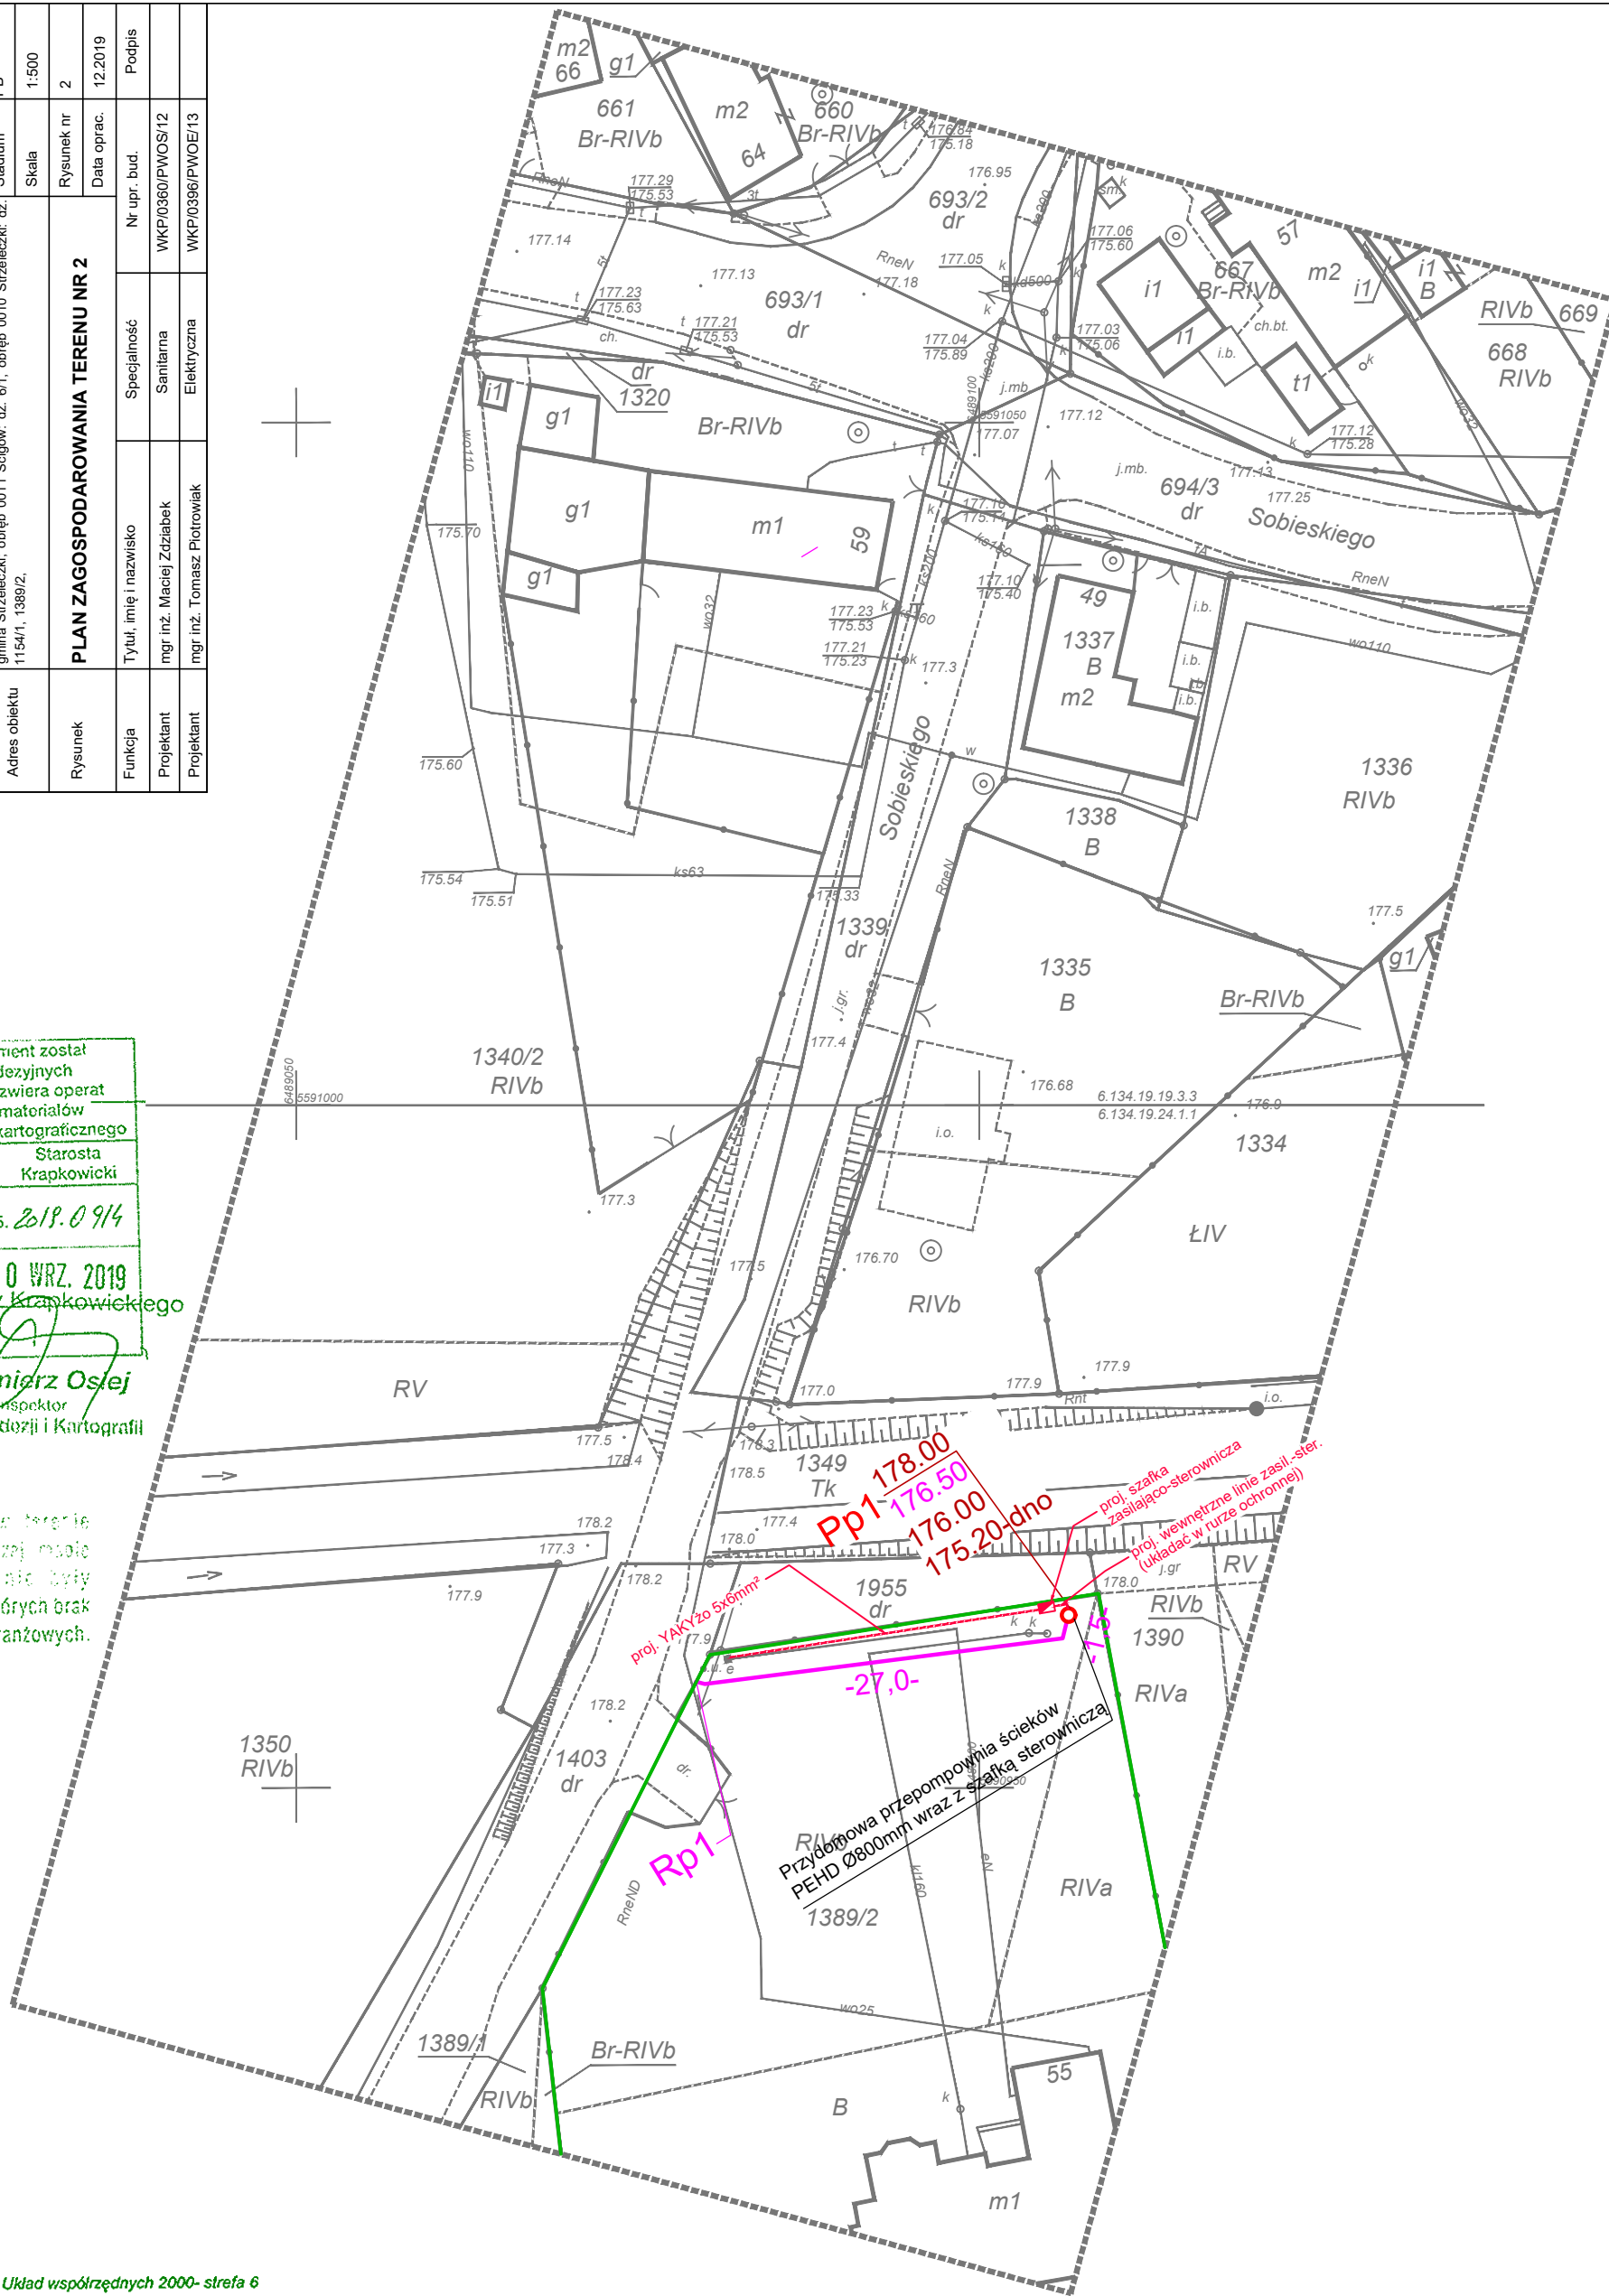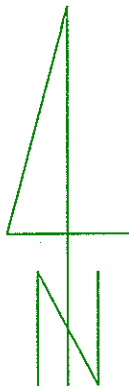

Poziom odniesienia: Kronsztad 86', Układ współrzędnych 2000- strefa 6
sek 2000': 6.134.19.19.3.3, 6.134.19.24.1.1

MAPA JEDNOSTKOWA DO CELÓW PROJEKTOWYCH
SKALA 1:500

ARKUSZ 1 z 1

Województwo: opolskie
Powiat: krapkowicki
Gmina: Strzeleczyki
Obręb: Strzeleczyki 0010
Teryt: 160503_2.0010

Mapa w skali 1:500 o treści BDOT 500, GESUT, EGIB.
Mapa zasadnicza powstała w oparciu o bazę BDOT 500, GESUT, EGIB oraz pomiar uzupełniający.

Wykazane na niniejszej mapie granice nieruchomości nie zostały wyznaczone w terenie i nie zostały określone z wymaganą dokładnością pomiaru. Niniejsza mapa może służyć do projektowania budynków usytuowanych w odległości większej niż 4 metry od granicy nieruchomości. Mapa została wykonana bez ustalenia służebności gruntowych

Mapa sporządzona przez geodetę uprawnionego
mgr inż. Zbigniewa Winnickiego
(Nr. upr. zaw. 11413 zak. 1, 2)

mgr inż. Zbigniew Winnicki
geodeta uprawniony
Łąka Prudnicka, ul. Nad Złotym Potokiem 18
48-200 PRUDNIK
pozwol. Min. GP i B Nr 11413

IZPG GK.6640.854.2019

Data: Podpis:

Nie wyklucza się istnienia w terenie innych nie wskazanych na niniejszej mapie urządzeń podziemnych, które nie były zgłoszone do inwentaryzacji.