

LEGENDA

- proj. instalacja kanalizacji sanitarnej ciśnien. z rur PE100 Ø40 mm, PN10
- proj. przydomowa przepompownia ścieków
- granica działki - zakres oddziaływania przedsięwzięcia

**PRACOWNIA PROJEKTOWA**

**Małgorzata Zdziabek**

ul. Orzeszkowej 28, 64-030 Smigiel

**Nazwa zadania** Budowa instalacji kanalizacji sanitarnej z przydomowymi przepompowniami ścieków na działkach nr ew. 6/1, obr. Ścigów, nr ew. 1154/1, 1389/2, w m. Strzeleczyk.

**Adres obiektu** gmina Strzeleczyk, obręb 0011 Ścigów- dz. 6/1, obręb 0010 Strzeleczyk- dz. 1154/1, 1389/2.

**Rysunek** PLAN ZAGOSPODAROWANIA TERENU NR 3

**Funkcja** Tytuł, imię i nazwisko mgr inż. Maciej Zdziabek

**Projektant** mgr inż. Tomasz Piotrowiak

**Projektant** mgr inż. Tomasz Piotrowiak


**Specjalność** Sanitarna

**Elektryczna**

**Nr upr. bud.** WKP/0360/PWOS/12


**Podpis** WKP/0366/PWOE/13

**Data oprac.** 12.2019

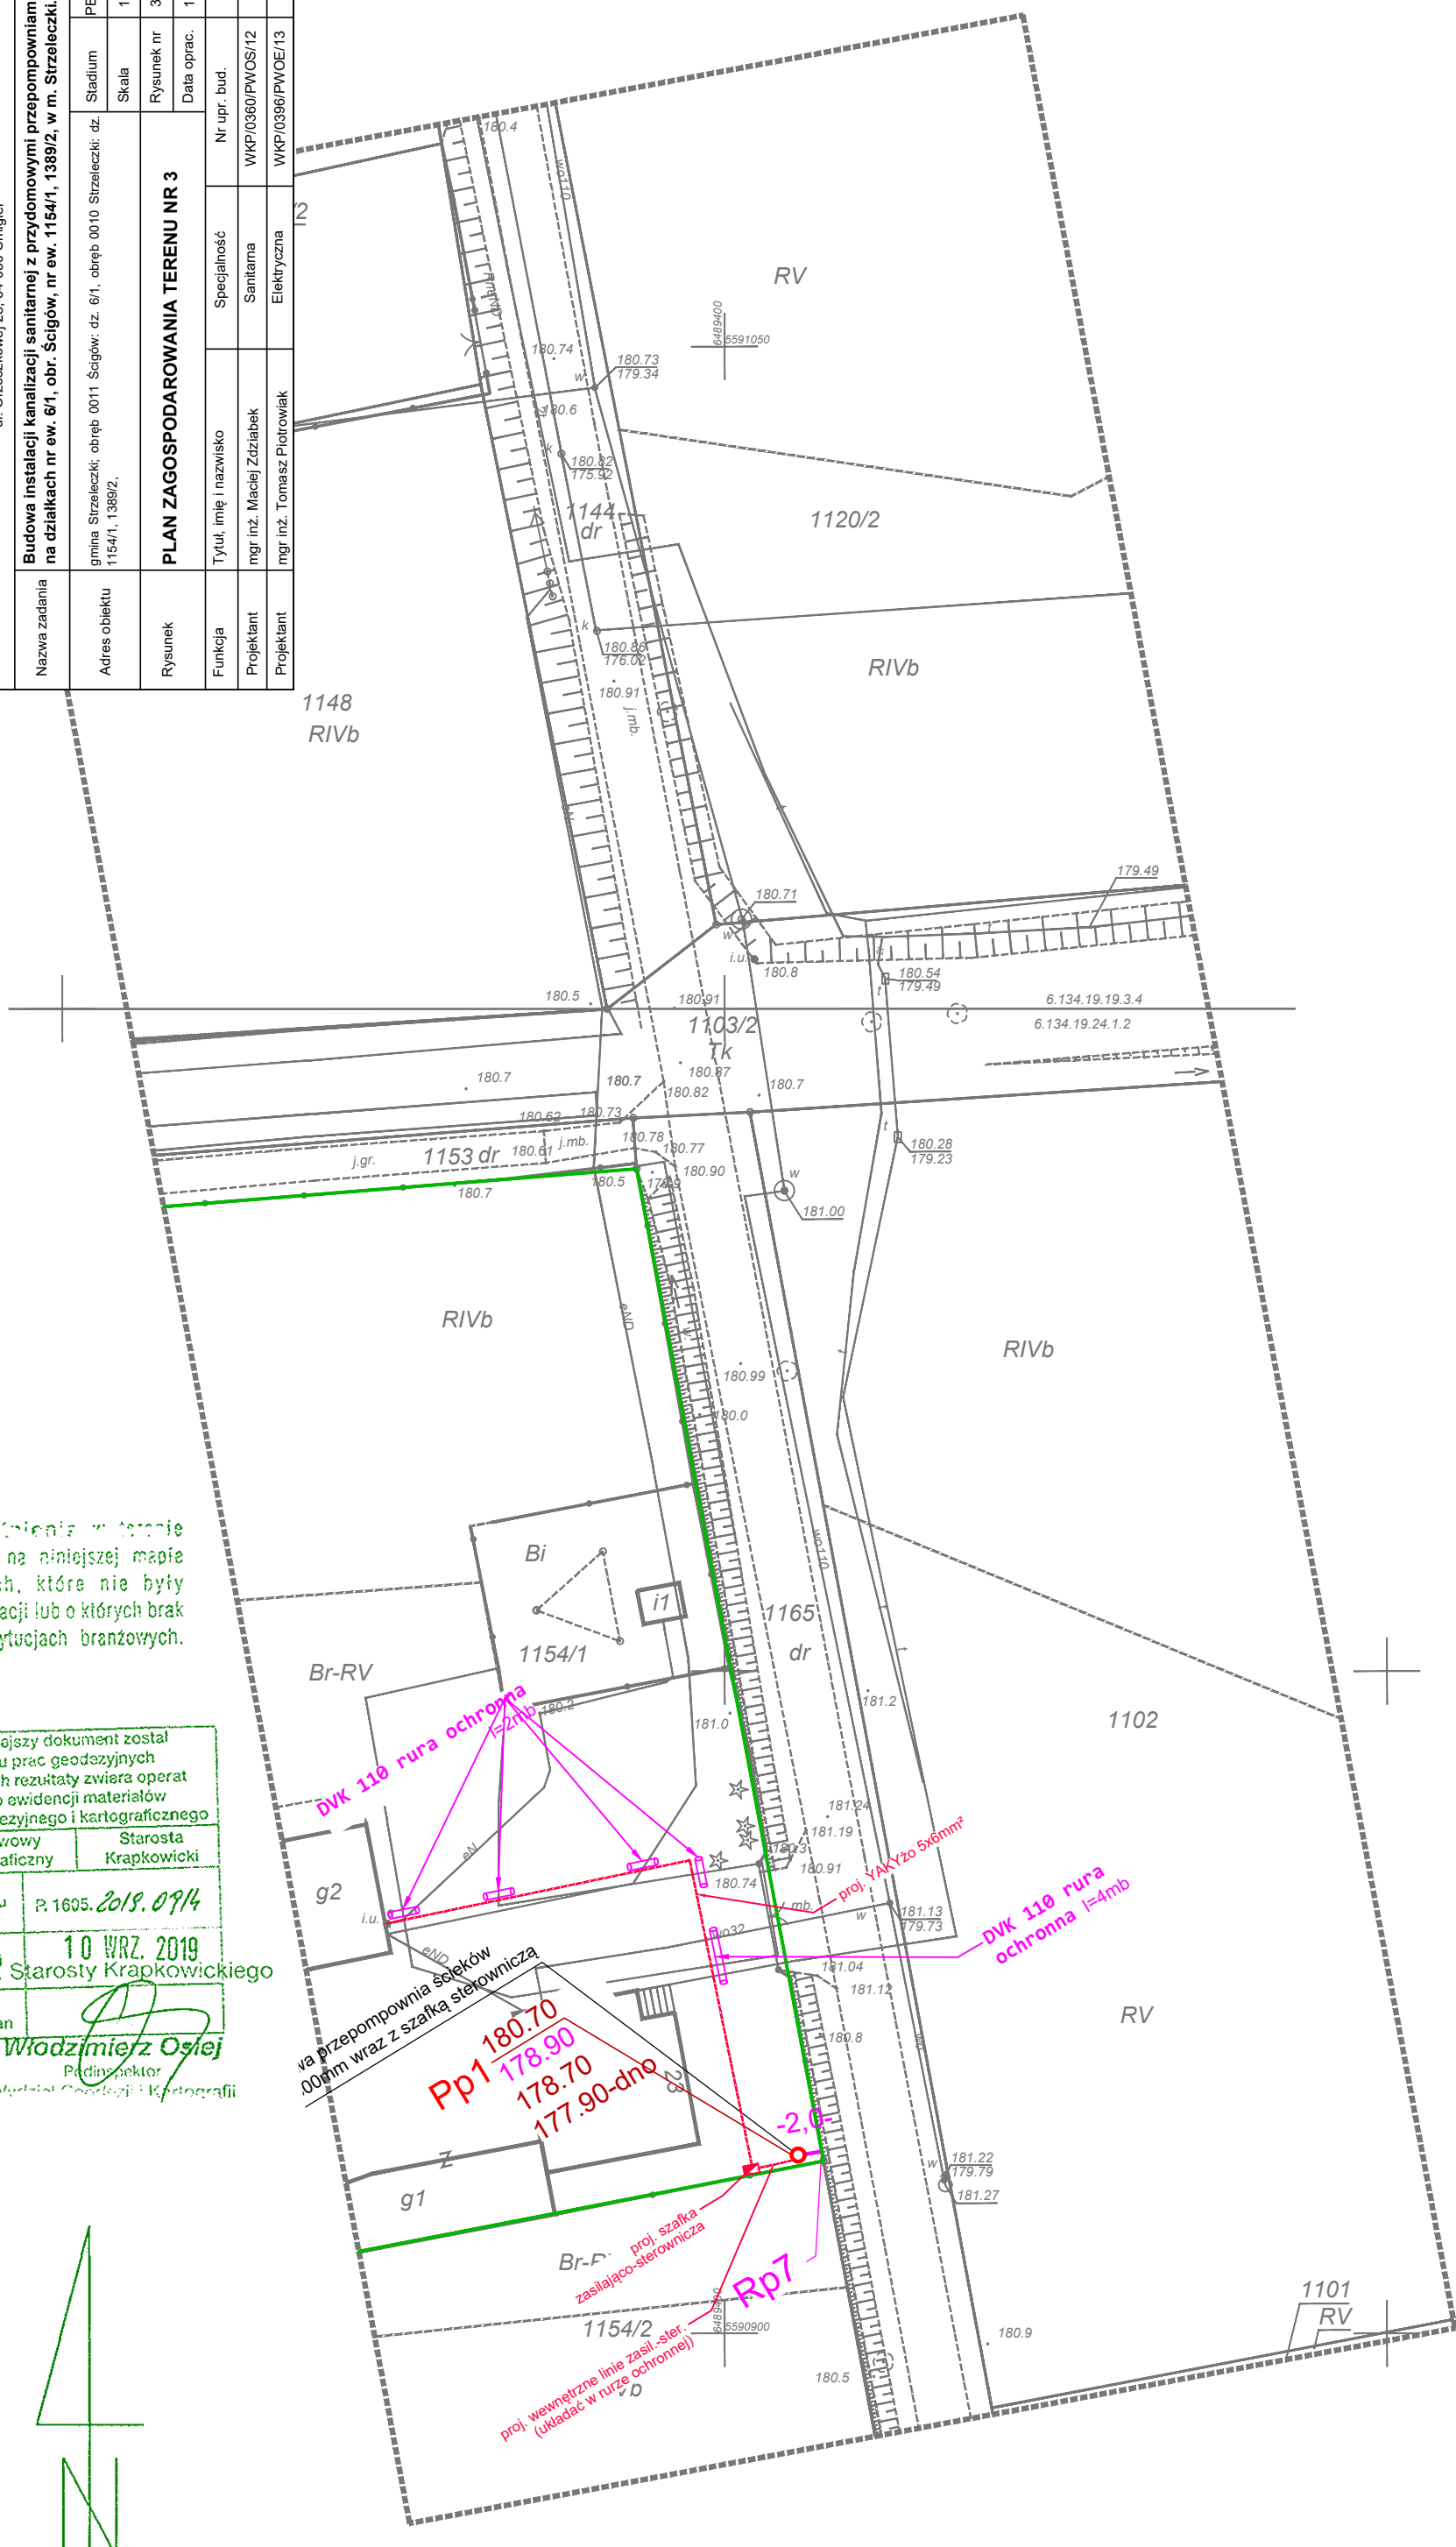

Nie wyklucza się istnienia w terenie innych urządzeń podziemnych, które nie były zgłoszone do inwentaryzacji lub o których brak jest informacji w instytucjach branżowych.

Poświadczam, że niniejszy dokument został opracowany w wyniku prac geodezyjnych i kartograficznych, których rezultaty zawiera operat techniczny wpisany do ewidencji materiałów państwowego zasobu geodezyjnego i kartograficznego	
Organ prowadzący państwowy zasób geodezyjny i kartograficzny	Starosta Krapkowicki
Identyfikator ewidencyjny materiału zasobu - operatu technicznego	P.1605.2019.0914
Data wpisania operatu technicznego do ewidencji materiałów zasobu	10 WRZ. 2019
Imię, nazwisko i podpis osoby reprezentującej organ	Włodzisław Osiej Pełnomocnik Wydział Geodezji i Kartografii

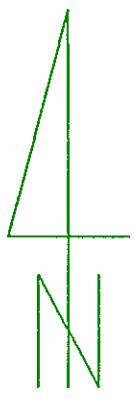

Poziom odniesienia: Kronsztad 86' Układ współrzędnych 2000- strefa 6  
sek 2000': 6.134.19.19.3.4, 6.134.19.24.1.2

<b>MAPA JEDNOSTKOWA DO CELÓW PROJEKTOWYCH</b>		ARKUSZ 1 z 1	
<b>SKALA 1:500</b>			
Województwo: opolskie Powiat: krapkowicki Gmina: Strzeleczyk Obręb: Strzeleczyk 0010 Teryt: 160503_2.0010	Mapa w skali 1:500 o treści BDOT 500, GESUT, EGIB.  Mapa zasadnicza powstała w oparciu o bazę BDOT 500, GESUT, EGIB oraz pomiar uzupełniający.  Wykazane na niniejszej mapie granice nieruchomości nie zostały wyznaczone w terenie i nie zostały określone z wymaganą dokładnością pomiaru. Niniejsza mapa może służyć do projektowania budynków usytuowanych w odległości większej niż 4 metry od granicy nieruchomości. Mapa została wykonana bez ustalenia służebności gruntowych	Mapa sporządzona przez geodetę uprawnionego mgr inż. Zbigniewa Winnickiego (Nr. upr. zaw. 11413 zak. 1, 2)  mgr inż. Zbigniew Winnicki geodeta uprawniony Łaska, Prudnika, ul. Nad Złotym Potokiem 18 45-200 PRUDNIK pozwol. Min. GP i B Nr 11413  Data: _____ Podpis: _____	IZPG GK.6640.854.2019

Nie wyklucza się istnienia w terenie innych nie wskazanych na niniejszej mapie urządzeń podziemnych, które nie były zgłoszone do inwentaryzacji.