RZUT PODDASZA

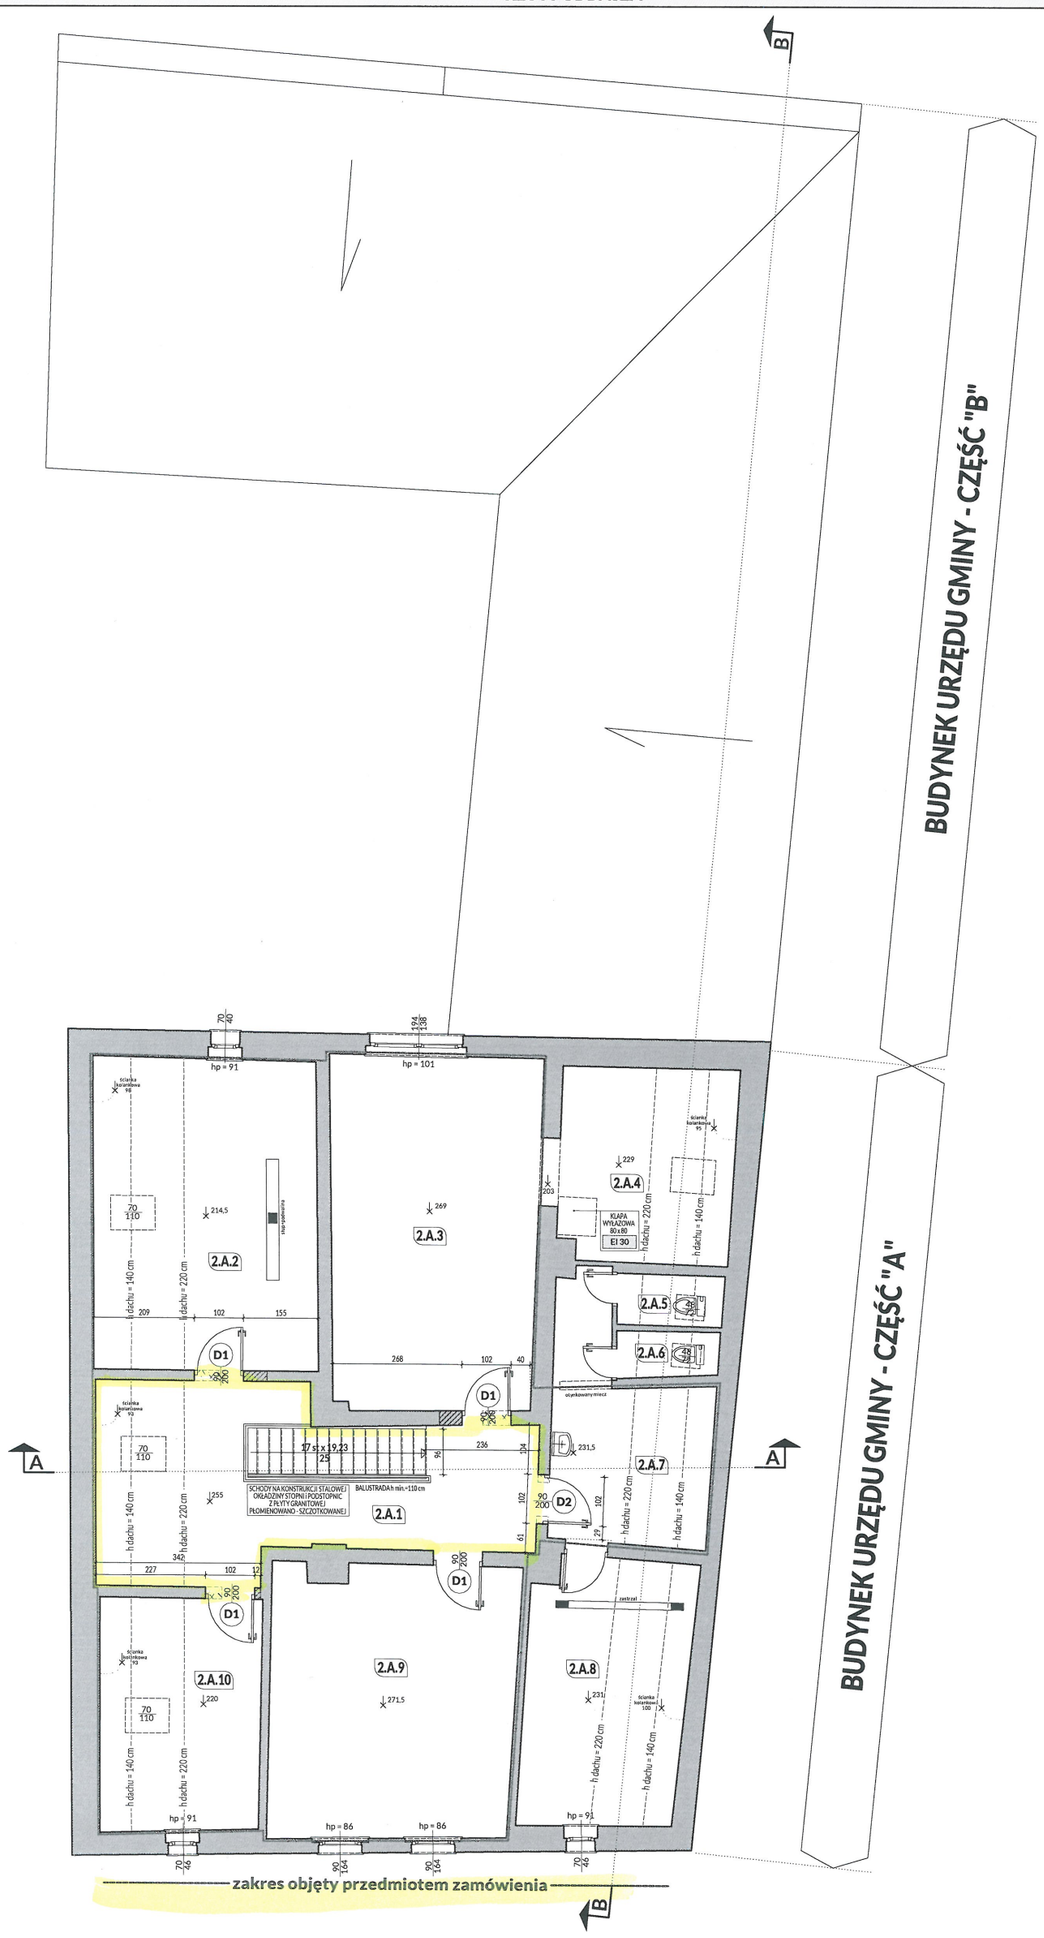

UWAGI

PODDASZE
ZESTAWIENIE POMIESZCZEŃ

BUDYNEK "A"

NR POM.	NAZWA POMIESZCZENIA	POSADZKA	POW. UŻYTK. (m2)	POW. CAŁKOW. (m2)
2.A.1	KOMUNIKACJA	wykładzina PCV	21,16	26,69
2.A.2	BIURO	wykładzina PCV	21,47	30,17
2.A.3	BIURO	wykładzina PCV	31,60	31,60
2.A.4	BIURO	wykładzina PCV	9,74	14,65
2.A.5	WC	płytki ceramiczne	1,11	2,37
2.A.6	WC	płytki ceramiczne	0,95	1,99
2.A.7	POM. SOCJALNE	płytki ceramiczne	10,09	13,94
2.A.8	POM. GOSPODARCZE	wykładzina PCV	12,17	18,46
2.A.9	BIURO	wykładzina PCV	28,71	28,71
2.A.10	BIURO	wykładzina PCV	10,28	16,12
		RAZEM	147,28	184,70

ŚCIANY ZEWNĘTRZNE ISTNIEJĄCE

ŚCIANY WEWNĘTRZNE ISTNIEJĄCE

WYBURZENIA

ZAMUROWANIA
- CEGŁA PEŁNA KL 15
NA ZAPRAWIE CEMENTOWO - WAPIENNEJ

UWAGI:

DRZWI :
Przed wykonaniem stolarki drzwiowej należy dokonać pomiaru kontrolnego wymiarów ościeży otworów na budowie. Jedynie te wymiary mogą stanowić podstawę do wyprodukowania i dostawy drzwi i okien.

Wszystkie wymiary projektowanych elementów zweryfikować na budowie!

Indeks (rewizja): | Treść zmiany: | Data:

Nazwa i adres inwestycji:

PRZEBUDOWA BUDYNKU URZĘDU GMINY STRZELECZKI

Gmina : Strzeleczki, Powiat : Krapkowice, Obręb: 0010 Strzeleczki, działki nr 578, 579 z k.m. 2, 47 - 364 Strzeleczki, Rynek 4

Inwestor:
GMINA STRZELECZKI
Rynek 4
47 - 346 STRZELECZKI

Pracownia projektowa:
JW Projekt Jerzy Wójcik
biuro : 47-300 Krapkowice
ul. Prudnicka 14
tel./fax : 077 4 661 443
e-mail : jwprojekt@wp.pl
www : www.jwprojekt.pl

Fazа: Projekt budowlany
Branża: Architektura
Rysunek: RZUT PODDASZA
Skala: 1:50
Sposób oznaczania rysunków: Faza | Branża | Sekcja | Nr rys.
Nr rysunku: PB | A | 3

Kierownik pracowni: mgr inż. Jerzy Wójcik
Projektant architektury / Opracował: mgr inż. arch. Kamil Wójcik upr. bud. 02/OPOKK/2015 bez ogran. w spec. arch.
Opracował: Bernard Spałek
Asystent projektanta: mgr inż. Grzegorz Socha
Sprawdzający architektury: mgr inż. arch. Andrzej Szuba upr. bud. 84/87/Op bez ogran. w spec. arch.

Data: czerwiec 2017 | STRONA - | Prawa autorskie zastrzeżone