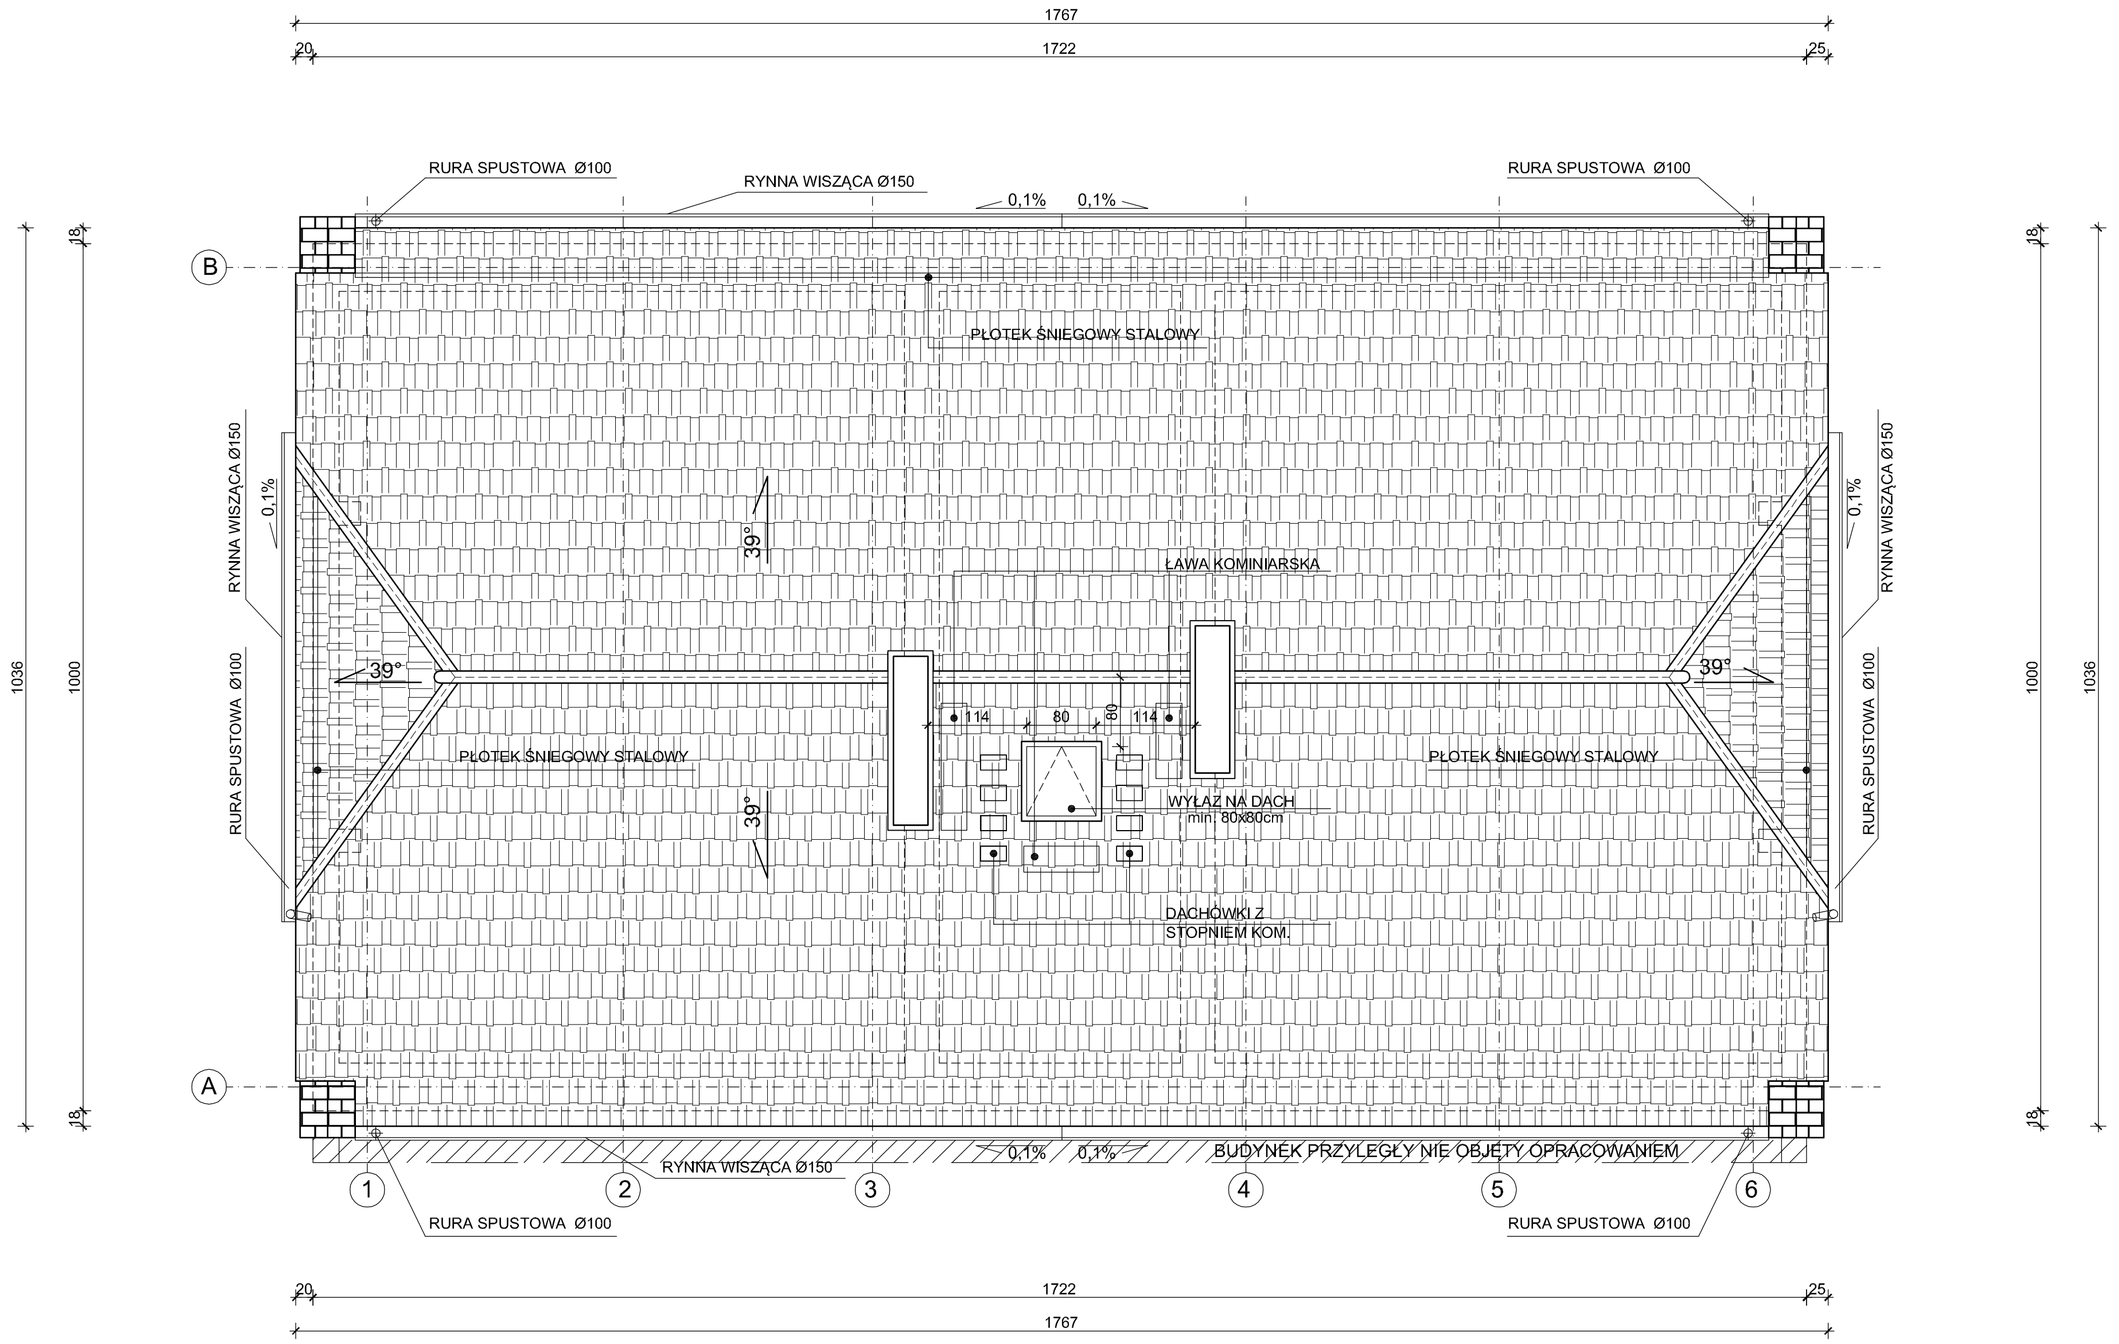

UWAGA:

- DACHÓWKA CERAMICZNA KARPIÓWKA UKŁADANA PODWÓJNIE
- RYNNY I RURY Z BLACHY STALOWEJ OCYNKOWANEJ MOCOWANE DO OKAPU HAKAMI CO 50cm
- STYK DACHU Z KOMINEM USZCZELNIĆ FARTUCHEM Z BLACHY STAL. POWLEK. gr. 0,5mm W KOLORZE POKRYCIA DACHU
- ZASTOSOWAĆ WYWIETRZNIKI KALENICOWE I NAWIEWY OKAPOWE
- W MIEJSCACH NEWRALGICZNYCH (KRAWĘDZIE, KALENICE) ZASTOSOWAĆ DODATKOWĄ WARSTWĘ FOLII
- STALOWE PŁOTKI ŚNIEŻNE W KOLORZE DACHÓWKI
- WYŁAZ NA DACH O WYMIARACH W ŚWIETLE PRZEJŚCIA MIN. 80 X 80CM
- STOPNIE KOMINIARSKIE ORAZ ŁAWY KOMINIARSKIE STALOWE MALOWANE W KOLORZE DACHÓWKI
- CEGŁĘ KLINKIEROWĄ NALEŻY OCZYŚCIĆ ORAZ ZAIMPREGNOWAĆ
- NA ETAPIE REALIZACJI PRAZ NALEŻY UZUPEŁNIĆ BRAKUJĄCE FUGI W ELEMENTACH MUROWANYCH (KOMINY, GZYMSY, ITP.)
- NA POŁACI DACHOWYEJ NALEŻY ODTWORZYĆ INSTALACJĘ ODGROMOWĄ

PRACOWNIA PROJEKTOWA "KRESKA" SŁAWOMIR BABIK
47-300 KRAPKOWICE UL. OPOLSKA 11 tel. 504 181 551

Obiekt:	Budynek Przedszkoła	Data:	01 sierpień 2017
Adres:	Dziedzice, ul. Szkolna 4, dz. nr 267/2		
	RZUT DACHU	Nr rys.:	Skala:
Inwestor:	Publiczne Przedszkole z Oddziałem Integracyjnym w Strzeleczkach, ul. Dworcowa 3, 47-364 Strzeleczki	A4	1:50
Temat:	Przebudowa konstrukcji dachu budynku przedszkoła	Branża :	budowlana
Autor	inż. Sławomir Babik	upr.	OPL/0375/PWOK/08