


Poświadczam się, że niniejszy dokument został opracowany w wyniku prac geodezyjnych i kartograficznych, których rezultaty zawiera operat techniczny wpisany do ewidencji materiałów państwowego zasobu geodezyjnego i kartograficznego

Organ prowadzący państwowy zasób geodezyjny i kartograficzny: Starosta Krapkowicki

Identyfikator ewidencji materiału zasobu - operatu technicznego: 21709. 2018. 0029

Data wpisu operatu technicznego do ewidencji materiałów zasobu: 12 STY. 2018


Imię, nazwisko i podpis osoby reprezentującej organ: *Włodzimierz Osiej*
Podinspektor
Wydział Geodezji i Kartografii

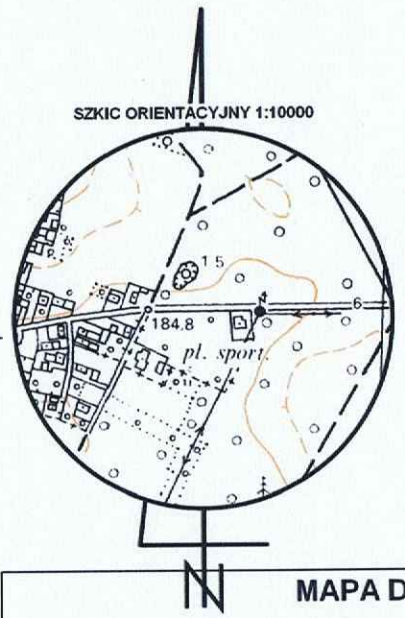

Nie wyklucza się istnienia w terenie innych wykazanych na niniejszej mapie urządzeń podziemnych, które nie były zgłoszone do inwentaryzacji lub o których brak jest informacji w instytucjach branżowych.

MAPA DO CELÓW PROJEKTOWYCH 6.135.19.21.3.2-;3.4

Identyfikator zgłoszenia pracy geodezyjnej		ID zgł. GK.6640.1388 .2017	
Skala mapy	1:500	Data opracowania mapy	09-01-2018
Miejscowość	SMOLARNIA	nr działki	km.1., dz.54/14
Jednostka ewidencyjna		identyfikator	160503_2
		nazwa	Strzeleccki
Obwód ewidencyjny		identyfikator	0009
		nazwa	SMOLARNIA
Nazwa układu współrzędnych		prostokątnych płaskich	2000/6
		wysokości	Kronstadt86
Oznaczenie granic obszaru, który był przedmiotem aktualizacji	-----		
Oznaczenie i informacje o służebnościach gruntowych mających wpływ na zagospodarowanie gruntów, zlokalizowanych w granicach projektowanej inwestycji	Brak obciążeń służebnościami gruntowymi w Księdze Wieczystej.		
Oznaczenie i symbol konturu użytku gruntowego, który nie jest ujawniony w bazie danych ewidencji gruntów i budynków			
Informacja o granicach	Granice działki przedmiotowej skartowano z wymaganą dokładnością. Mapa może służyć do projektowania budynków w odległości mniejszej niż 4m. od granicy.		
<p>USŁUGI GEODEZYJNE</p> <p>I KARTOGRAFICZNE</p> <p>JACEK MAJKUTEWICZ ul. Poczta 15 47-300 Krapkowice</p> <p>Geodeta Upr. Nr 16832 inż. Jacek Majkutowicz nr upr. 16832</p> <p>Nazwa/imię i nazwisko wykonawcy oraz podpis osoby reprezentującej wykonawcę tel. 503178566, majkutowicz@wp.pl</p>			

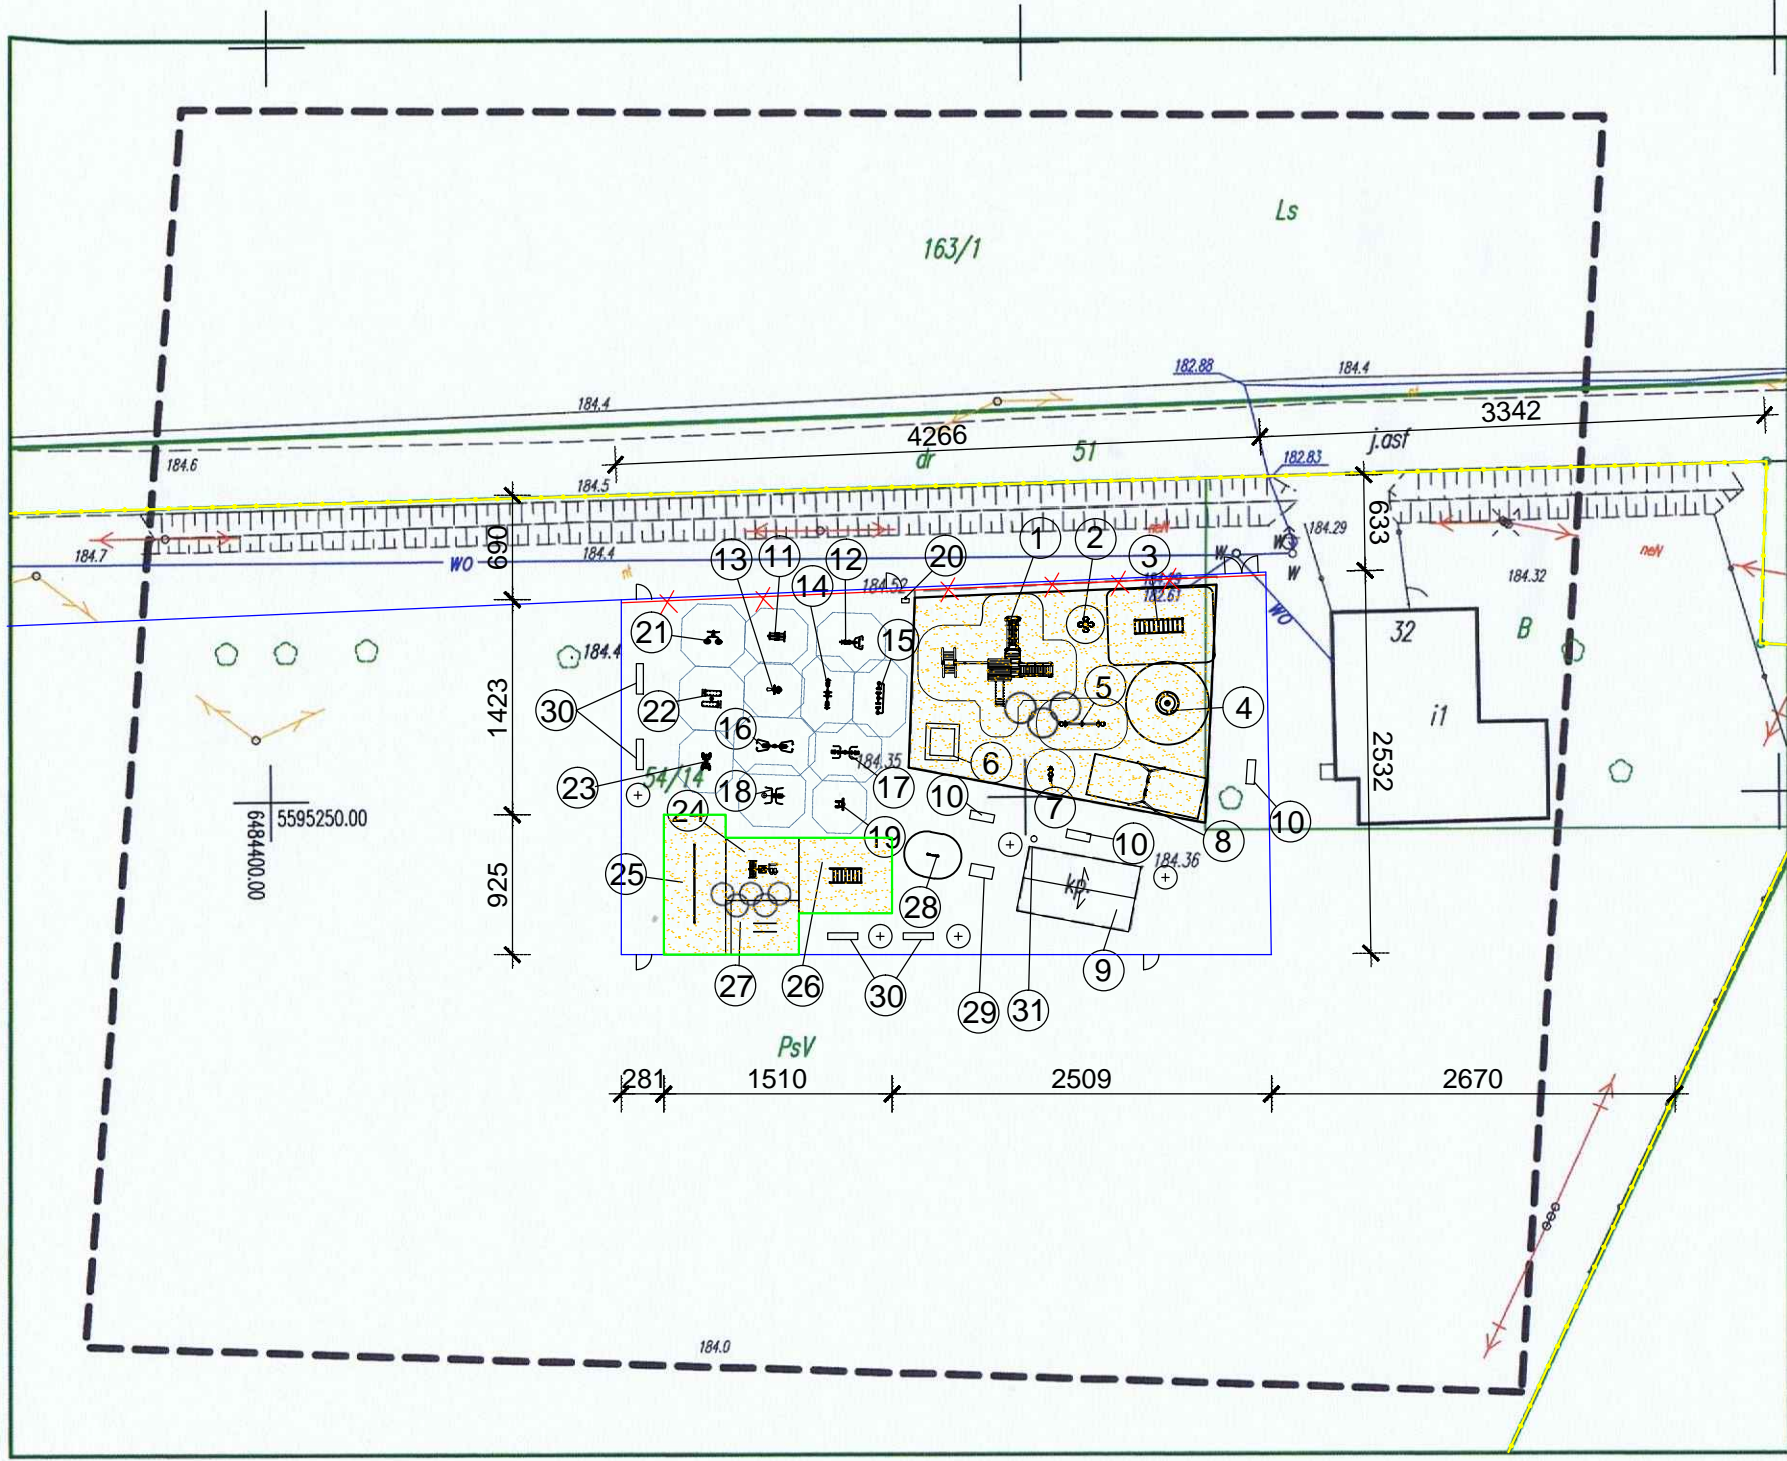

OZNACZENIA:

- | | | | |
|----|--|----|---|
| 1 | ISTNIEJĄCY ZESTAW ZABAWOWY | 21 | PROJEKTOWANE KOŁA TAI CHI I DUŻE OBROTOWE |
| 2 | ISTNIEJĄCY BUJAK KONICZYNKI | 22 | PROJEKTOWANA ŁAWKA POZIOMA DO ĆWICZEŃ MIĘŚNI BRZUCHA - PODWÓJNA |
| 3 | ISTNIEJĄCA DRABINKA POZIOMA | 23 | PROJEKTOWANY STEPER PODWÓJNY |
| 4 | ISTNIEJĄCA KARUZELA | 24 | PROJEKTOWANA ŁAWKA I PROSTOWNIK |
| 5 | ISTNIEJĄCA HUŚTAWKA WAŻKA | 25 | PROJEKTOWANE URZĄDZENIE STREET WORKOUT (LINA, DRAŻEK, KÓŁKA) |
| 6 | ISTNIEJĄCA ALTANKA | 26 | PROJEKTOWANE URZĄDZENIE STREET WORKOUT DRBNKA POZIOMA I PIONOWA |
| 7 | ISTNIEJĄCY BUJAK MOTOREK | 27 | PROJEKTOWANE PORĘCZE |
| 8 | ISTNIEJĄCA HUŚTAWKA | 28 | PROJEKTOWANA GRA PLENEROWA KÓŁKO I KRZYŻYK |
| 9 | ISTNIEJĄCA ALTANA | 29 | PROJEKTOWANY STÓŁ DO GRY W PIŁKARZYKI |
| 10 | ISTNIEJĄCA ŁAWKA | 30 | PROJEKTOWANA ŁAWKA |
| 11 | ISTNIEJĄCY ORBITREK | 31 | PROJEKTOWANY KOSZ NA ŚMIECI |
| 12 | ISTNIEJĄCY WIOŚLARZ | ⊕ | PROJEKTOWANE DRZEWA - BRZOZA ZWISŁA |
| 13 | ISTNIEJĄCY JEŹDZIEC | ⊙ | NAWIERZCHNIA PIASZCZYSTA |
| 14 | ISTNIEJĄCE WYCISKANIE NOGAMI PODWÓJNE | ∩ | PROJEKTOWANA FURTKA |
| 15 | ISTNIEJĄCY BIEGACZ PODWÓJNY | ∩ | PROJEKTOWANA BRAMA WJAZDOWA |
| 16 | ISTNIEJĄCE PODCIĄGANIE PODWÓJNE | — | GRANICA DZIAŁKI |
| 17 | ISTNIEJĄCE WYCISKANIE SIEDZĄC PODWÓJNE | — | OGRODZENIE PROJEKTOWANE |
| 18 | ISTNIEJĄCY TWISTER + SURFER | ✖ | BARIERKI ISTNIEJĄCE DO USUNIĘCIA |
| 19 | ISTNIEJĄCY EXPANDER | — | OBRZEŻE ISTNIEJĄCE |
| 20 | ISTNIEJĄCY KOSZ NA ŚMIECI | — | OBRZEŻE PROJEKTOWANE |

PRACOWNIA PROJEKTOWA "KRESKA" SŁAWOMIR BABIK 47-300 KRAPKOWICE UL. OPOLSKA 11 tel. 504 181 551			
Obiekt:	Teren rekreacyjny	Data:	15.01.2018
Adres:	Smolarnia, ul. Pachów, dz. nr 54/14	Nr rys.:	A01
INWESTOR:		Skala:	1:500
Gmina Strzeleccki, ul. Rynek 4			
Temat:	Rozbudowa placu rekreacyjnego o urządzenia siłowni zewnętrznej i gry edukacyjne		Branża: budowlana
Autor arch.	mgr inż. arch. Grzegorz Janik	upr.	06/OPOKK/2009
Autor konstr.	inż. Sławomir Babik	upr.	OPL/0375/PWOK/08