


PROFIL PODŁUŻNY DROGI ODCINEK A-B

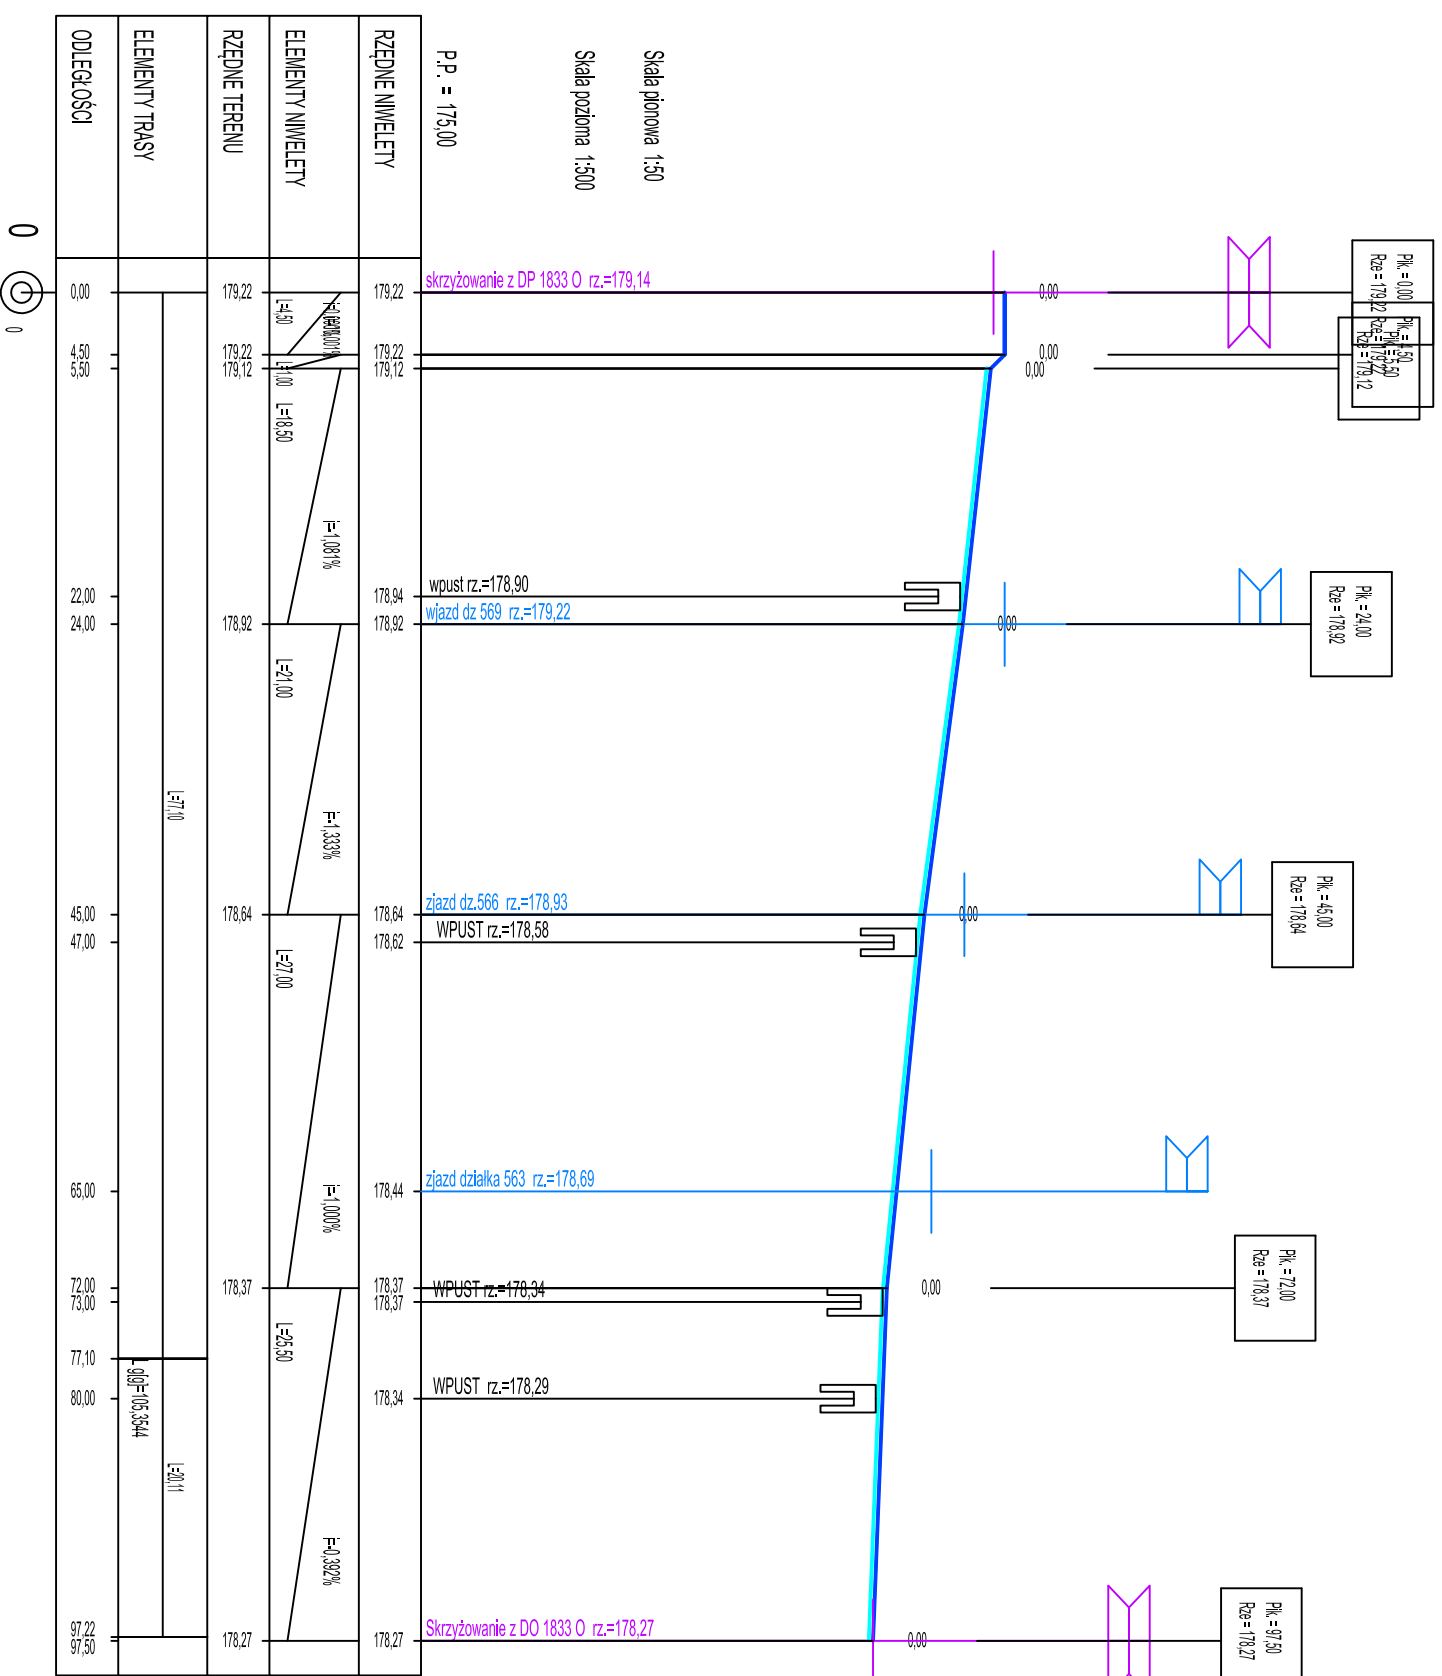

NIVELETĘ JEZDNI NALEŻY DOSTOSOWAĆ WYSOKOŚCIOWO DO
ISTNIEJĄCEGO KRAWĘŻNIKA GRANITOWEGO.
SPADEK NAWIERZCHNI WYKONAĆ JAKO JEDNOSTRONNY
DOSTOSOWUJĄC DO ZAGOSPODROWANIA ISTNIEJĄCEGO ORAZ RZĘDNYCH
WEJŚĆ DO BUDYNKÓW, WZDÓW DO POSESJI

LEGENDA

- SKRZYŻOWANIE
- WJAZD
- PROJISTN.KRAWĘNIKA
GRANITOWEGO
- KRAWĘDZ JEZDNI PRZY KRAWĘŻNIKU - 3CM
OD RZĘDNEJ ISTN.KRAWĘŻNIKA

		DROGOM Opole ul. Chemiczna 9/2		BRANŻA DROGOWA	
		<small>mgr inż. Dariusz Kozłowski</small> <small>mgr inż. Tomasz SOWLESI</small>		<small>mgr inż. Grzegorz Kozłowski</small> <small>mgr inż. Grzegorz Kozłowski</small>	
<small>INWESTOR</small> <small>Gmina STRZELECKI</small>		<small>Upr. bud. nr ON.000720WGD/13</small> <small>Upr. bud. nr ON.000434WGD/08</small>		<small>Skala:</small> <small>1:25</small> <small>Data:</small> <small>01/2017</small> <small>Str. nr:</small> <small>10</small>	
<small>Temat:</small> <small>PRZEBUDOWA DRÓG I CHODNIKÓW WRAZ Z NIEZBĘDNIĄ INFRASTRUKTURĄ W OBRĘBIE ULIC: RYNEK, WODNA W M. STRZELECKI</small>		<small>Strzelecki</small>		<small>01/2017</small>	
<small>PROFIL PODŁUŻNY DROGI ODCINEK A-B</small>					