


# Przekrój 1-1

styk nawierzchni z kostki kamiennej z naw. bitumiczna

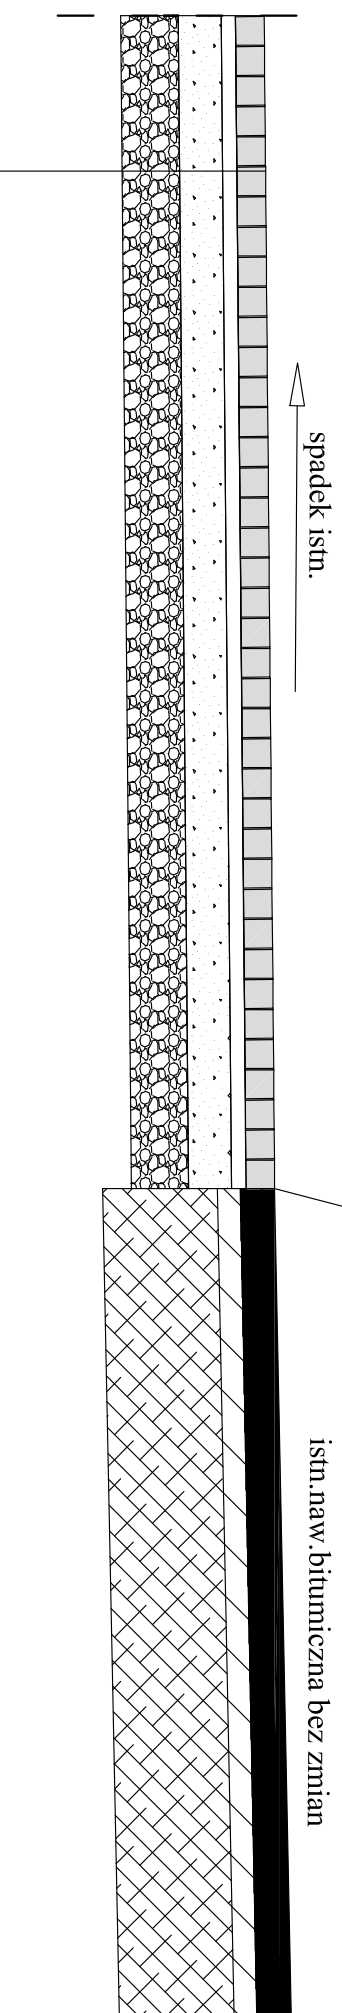

wypełnienie bitumiczną masą zalewową ubytków masy na połączeniu nowej nawierzchni z kostki kamiennej z istniejącą nawierzchnią bitumiczną

istn. naw. bitumiczna bez zmian

## KONSTRUKCJA JEZDNI

- Nawierzchnia z kostki granitowej (ciężkiej) pionionionowana o wymiarach 10x10x10 kolor szary. Spodkowanie kostki za pomocą szybko wiążącej zaprawy (tuzdro) mineralnej o minimalnych parametrah zaprawy typu „FLOWPOINT”
- podszypka cementowo - piaskowa 1:4 gr:5cm
- Podbudowy z gruntu stabilizowanego spoiwem hydraulicznym o Rm=5MPa E2>120MPa gr. stabilizacji 30cm wraz z ewntualnym doziamleniem pospółką.

		BRANŻA DROGOWA	
DROGOTM Opole ul. Chętniska 9/2		BRANŻA DROGOWA	
SROGOWA		SROGOWA	
PROJEKTOWAŁ		PROJEKTOWAŁ	
INWESTOR		INWESTOR	
Gmina STRZELECKI		Gmina STRZELECKI	

Lokalizacja		Data	
STRZELECKI		1:25	
Temat		01/2017	
PRZEBUDOWA DRÓG I CHODNIKÓW WRAZ Z NIEZBEDNĄ INFRASTRUKTURĄ W OBRĘBIE ULIC:RYNEK, WODNA W M. STRZELECKI			
PRZEKROJ 1-1			