
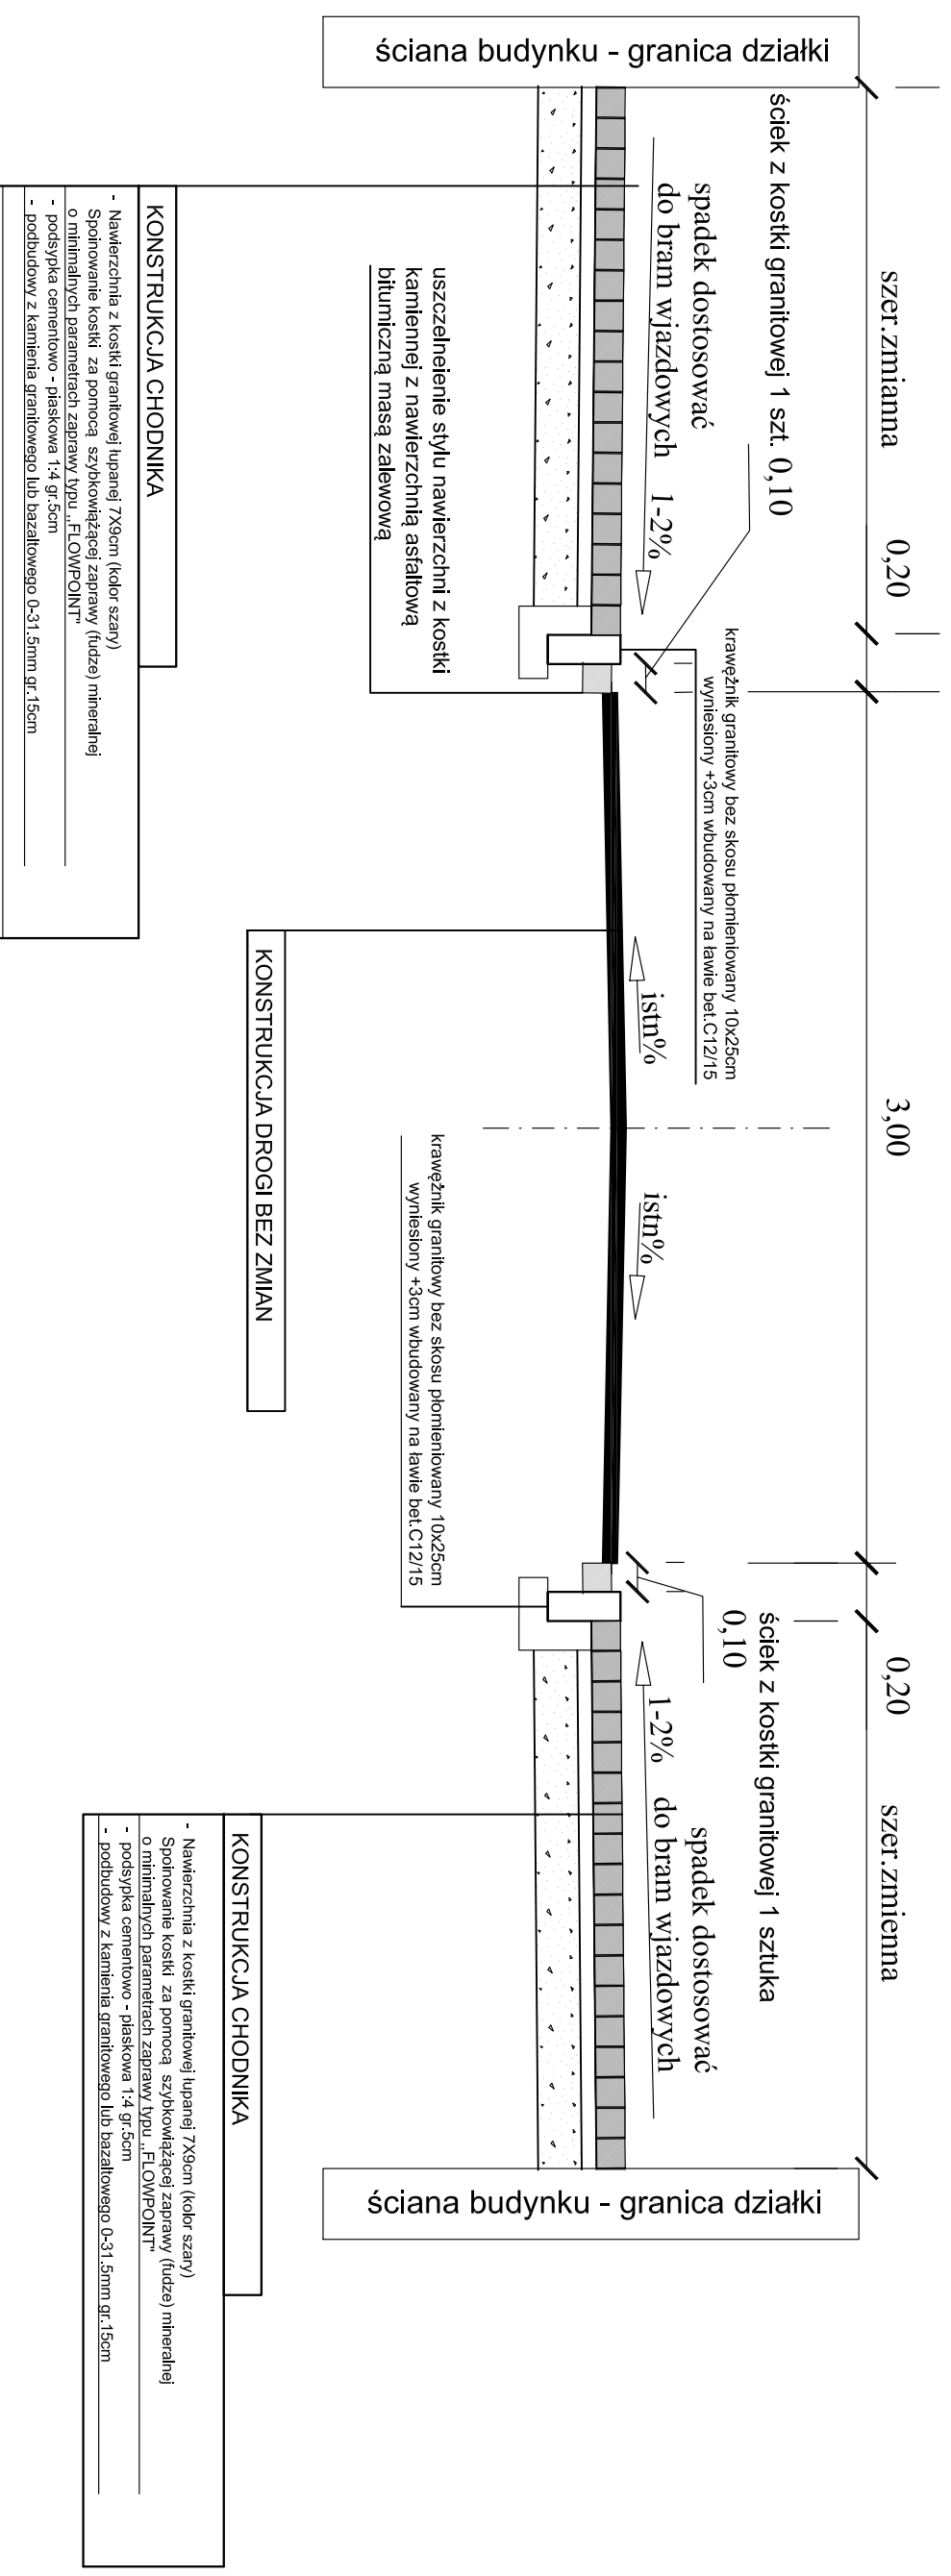


Przekrój E-E

ODCINEK I-J

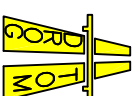

		DROGOTOM Opole ul. Chelmska 9/2		BRANŻA DROGOWA	
		mgr inż. Grzegorz Kuczmarski	mgr inż. Andrzej Szwed	mgr inż. Andrzej Szwed	mgr inż. Andrzej Szwed
Lokalizacja		PRZEBUDOWA DRÓG I CHODNIKÓW WRAZ Z NIEZBEDNĄ INFRASTRUKTURĄ W OBRĘBIE ULIC: RYNEK, WODNA W M. STRZELECKI			
Teren		PRZEBUDOWA DRÓG I CHODNIKÓW WRAZ Z NIEZBEDNĄ INFRASTRUKTURĄ W OBRĘBIE ULIC: RYNEK, WODNA W M. STRZELECKI			
PRZEKRÓJ E-E		01/2017			
		1:25			
		01/2017			