


## OZNACZENIA:

- 1 PROJEKTOWANY PODCIĄG NÓG
  - 2 PROJEKTOWANA ŁAWKA + PROSTOWNIK
  - 3 PROJEKTOWANA DRABINKA
  - 4 PROJEKTOWANE KOŁA TAI CHI + STER
  - 5 PROJEKTOWANY NARCIARZ PODWÓJNY
  - 6 PROJEKTOWANY MOTYL
  - 7 PROJEKTOWANE PIŁKARZYKI
  - 8 PROJEKTOWANY STÓL DO GRY W SZACHY I CHIŃCZYKA
  - 9 PROJEKTOWANE ŁAWKI
  - 10 ISTNIEJĄCE URZĄDZENIA REKREACYJNE
- ⊕ PROJEKTOWANE DRZEWIA - BRZOZA ZWISŁA
- PROJEKTOWANA STREFA BEZPIECZEŃSTWA

- GRANICA DZIAŁKI
- OGRODZENIE ISTNIEJĄCE
- ZAKRES OPRĄGOWANIA

**PRACOWNIA PROJEKTOWA "KRESKA" SŁAWOMIR BABIK**  
47-300 KRĄPKOWICE UL. OPOLSKA 11 tel. 504 181 551

Obiekt:	Plac zabaw	Data:	28.02.2019
Adres:	Strzeleczy, dz. nr 779/28	Nr rys.:	A01
<b>PROJEKT ZAGOSPODAROWANIA DZIAŁKI</b>		Skala:	1:100
Investor:	GMINA STRZELECZY w 47-364 STRZELECZY, ul. RYNEK 4	Branża : budowlana	
Temat:	Plac zabaw dla dzieci - rozbudowa		
Autor arch.	mgr inż. arch. Grzegorz Janik	upr.	06/OPOKK/2009
Autor konstr.	inż. Sławomir Babik	upr.	OPL/0375/PWOK/08

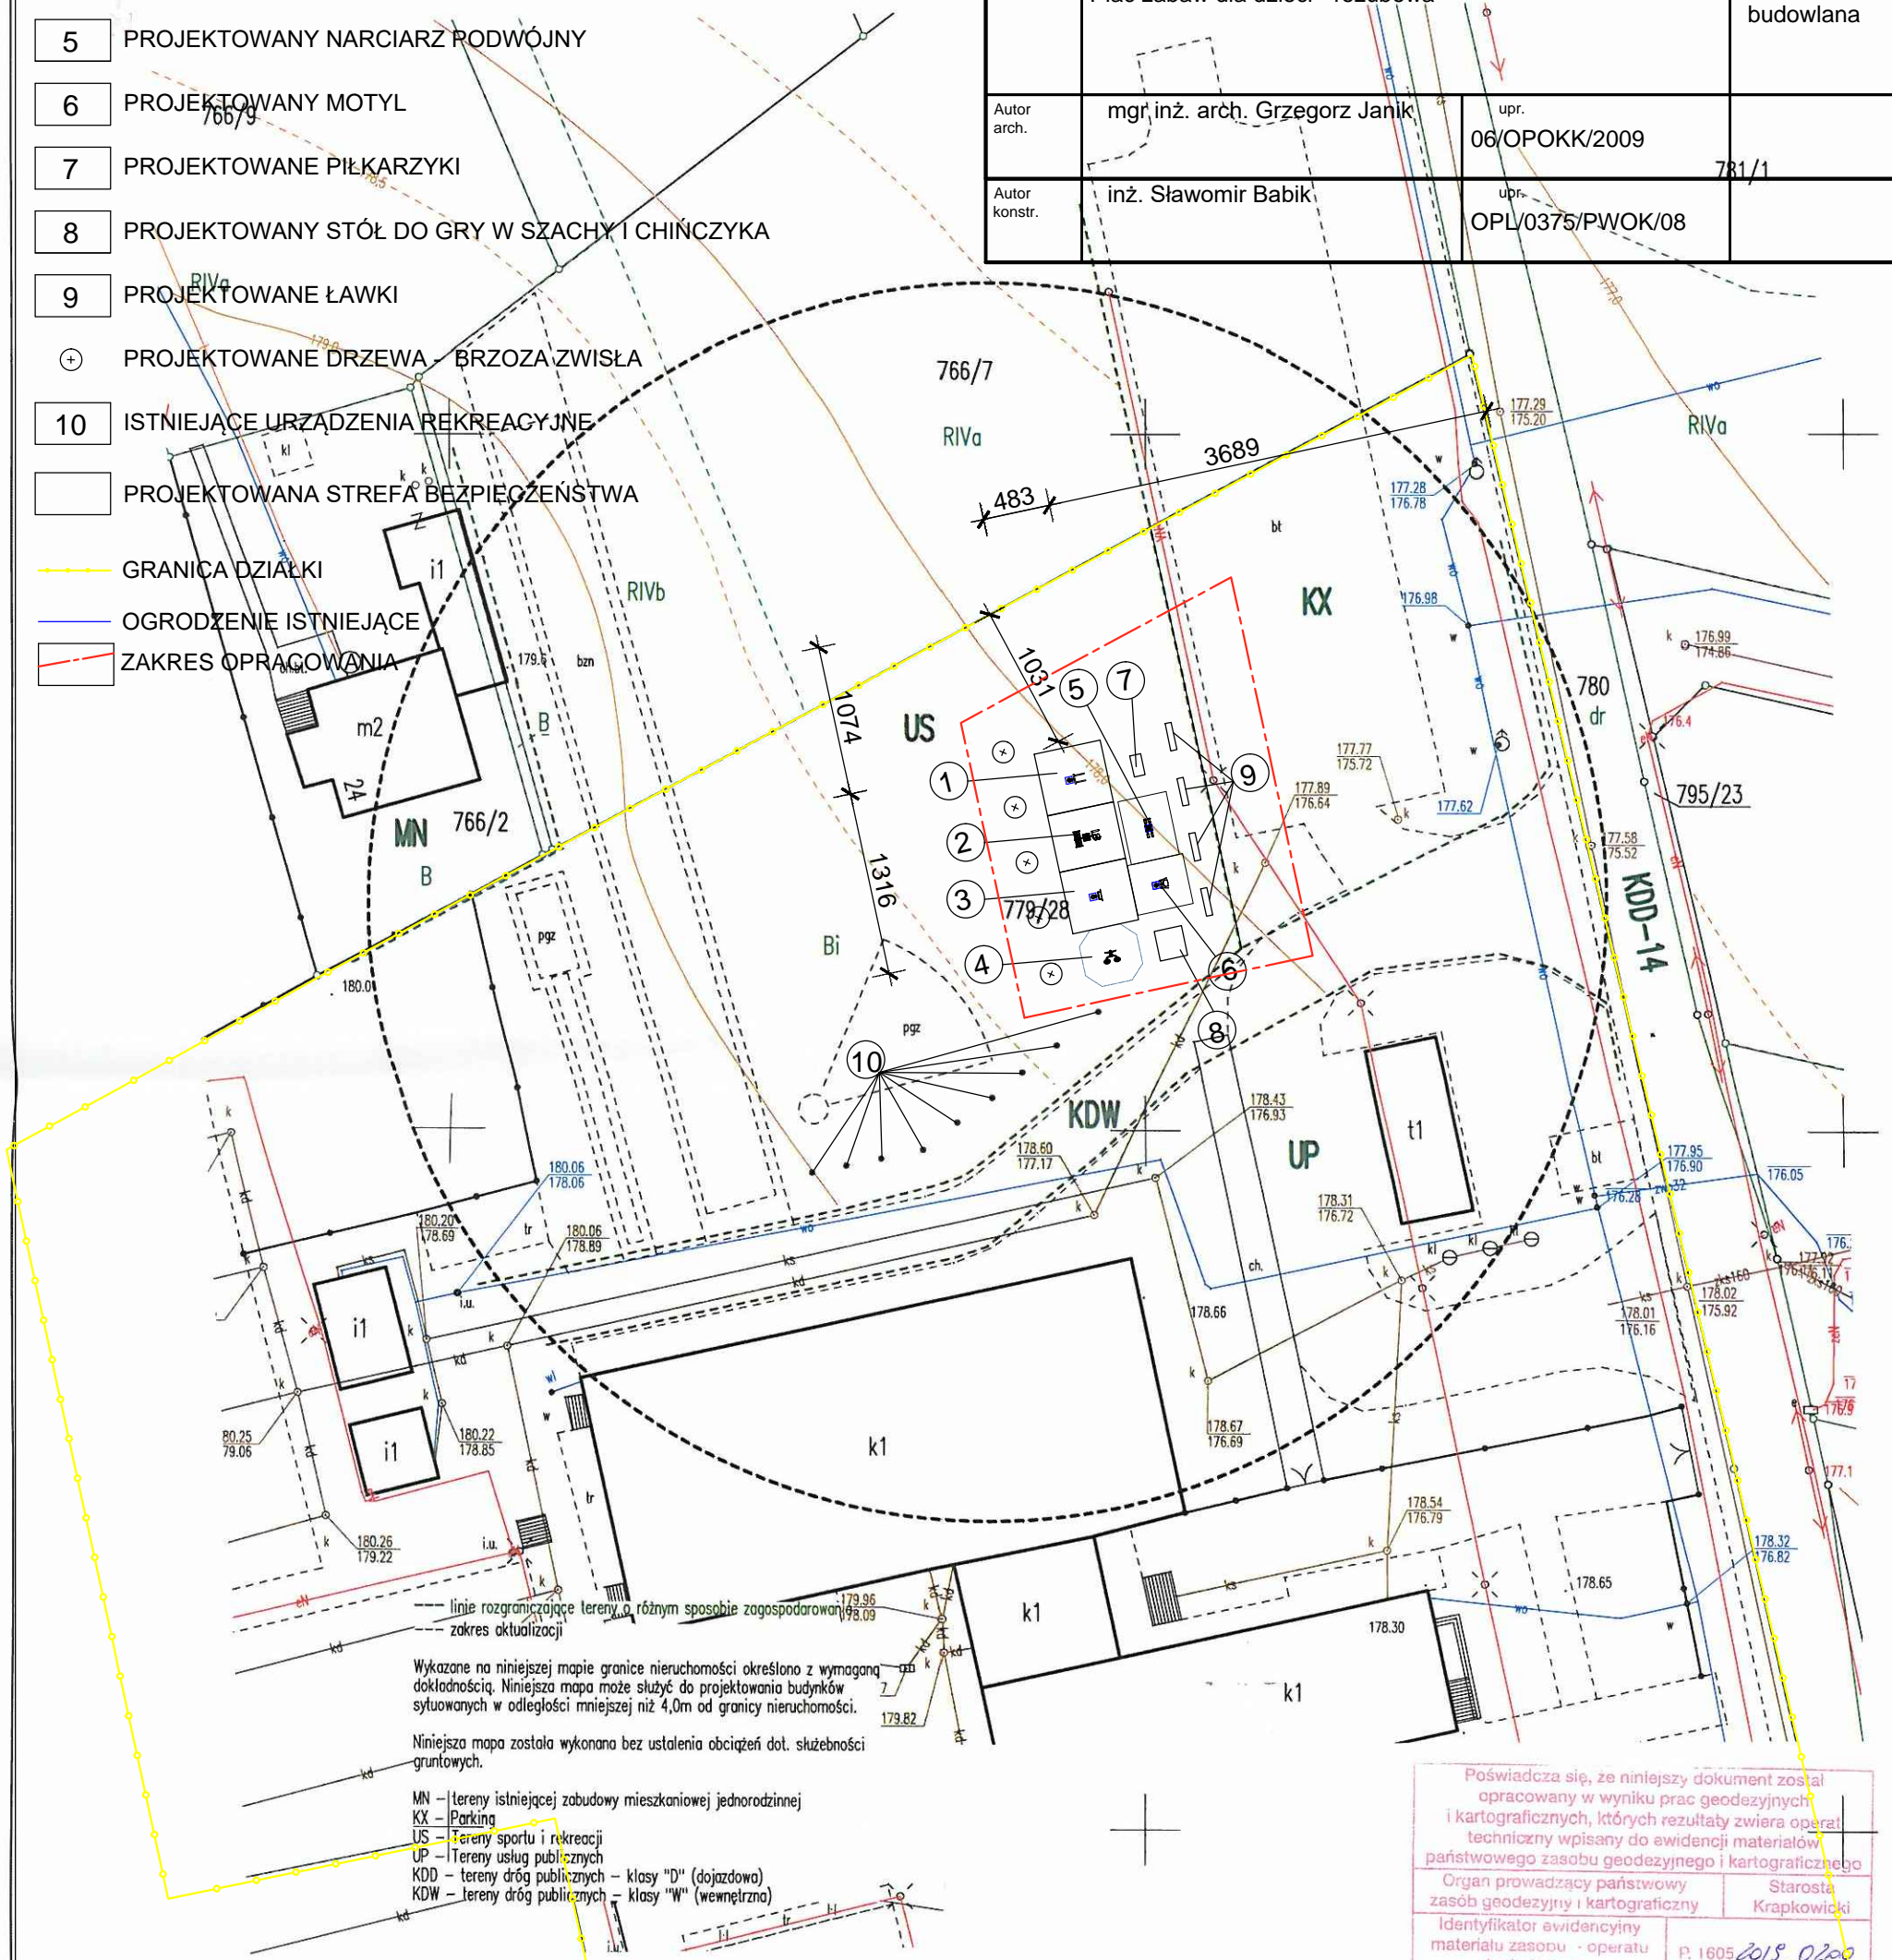

Wykazane na niniejszej mapie granice nieruchomości określono z wymaganą dokładnością. Niniejsza mapa może służyć do projektowania budynków sytuowanych w odległości mniejszej niż 4,0m od granicy nieruchomości.

Niniejsza mapa została wykonana bez ustalenia obciążeń dot. służebności gruntowych.

- MN - tereny istniejącej zabudowy mieszkaniowej jednorodzinnej
- KX - Parking
- US - Tereny sportu i rekreacji
- UP - Tereny usług publicznych
- KDD - tereny dróg publicznych - klasy "D" (dojazdowa)
- KDW - tereny dróg publicznych - klasy "W" (wewnętrzna)

Nie wykryto istnienia w terenie innych urządzeń, które nie były zgłoszone w inwentaryzacji lub o których brak jest informacji w instytucjach branżowych.

Poświadczą się, że niniejszy dokument został opracowany w wyniku prac geodezyjnych i kartograficznych, których rezultaty zawiera operat techniczny wpisany do ewidencji materiałów państwowego zasobu geodezyjnego i kartograficznego	
Organ prowadzący państwowy zasób geodezyjny i kartograficzny	Starosta Krąpkowicki
Identyfikator ewidencyjny materiału zasobu - operatu technicznego	P. 1605/2019.0200
Data wpisania operatu technicznego do ewidencji materiałów zasobu	20 LUT. 2019
Imię, nazwisko i podpis osoby reprezentującej organ	<i>[Signature]</i>

*Włodzimierz Osiej*  
Wydział Geodezji i Kartografii

160503\_2.0010.AR\_2.779/28  
województwo : opolskie  
Powiat : Strzeleczy  
Gmina : Strzeleczy  
Obręb : STRZELECZY dz 779/28 k.m.2

## MAPA DO CELÓW PROJEKTOWYCH

układ odniesienia "2000" wysokościowy "Kronsztadt" skala 1:500

Wykonawca:  
NIEMOCNOŚCI I GEODEZJA  
Irena Ludwiczak  
47-300 KRĄPKOWICE, ul. Prudnicka  
tel. 77 466 20 20, kom. 602 644 467  
NIP 755-130-17-41, kom. 695 616 198

**GEODETA UPRAWNIONY**

inż. Irena Ludwiczak  
nr upr. 8602 zakres I, 2

ks. rob.7/2019, zgl. GK.6640.183.2019

data 14.02.2019