
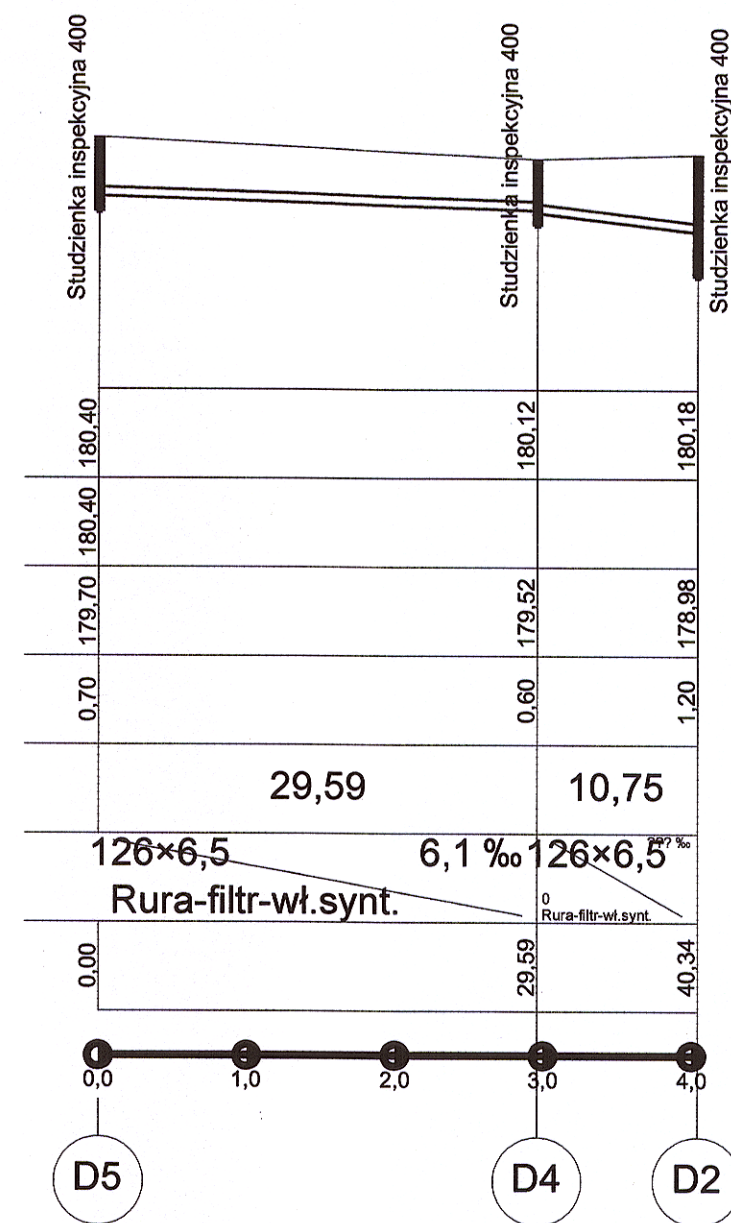


Poziom porównawczy 177,00 m n.p.m.

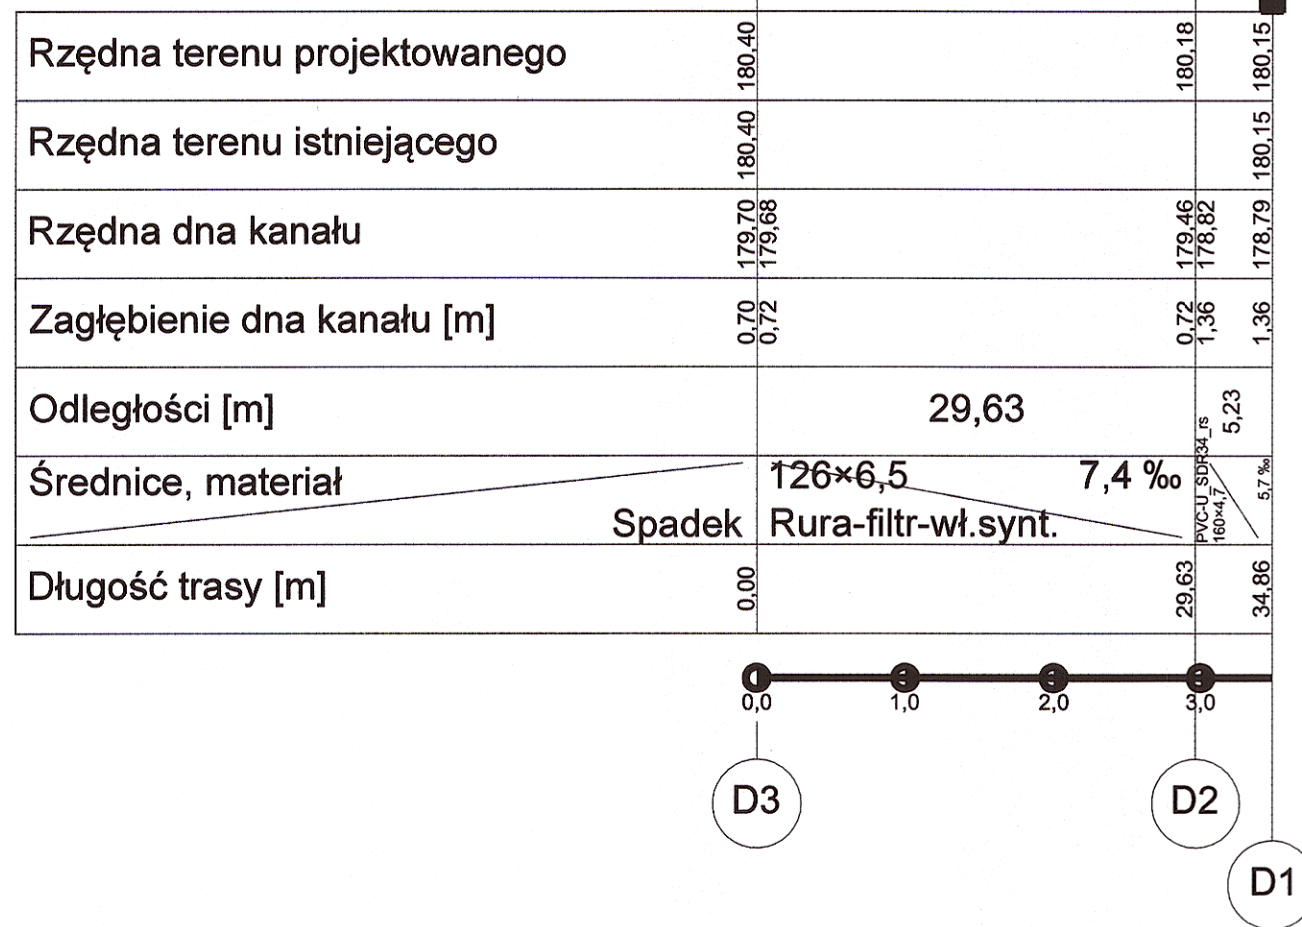

Nazwa rysunku: Profil drenażu		Branża: SANITARNA	Numer rysunku: S2
Temat: Budowa boiska przyszkolnego		Data: 06.2012r	Skala: 1:100
Inwestor:	Gmina Strzeleccki, 47-364 Strzeleccki ul. rynek 4		
Adres budowy:	Strzeleccki ul. Sienkiewica dz nr 735/10,735/11		
Opracował:	mgr inż. Piotr Glombik		
Autor instal sanitarnej:	inż Zygmunt Duleba	nr uprawnień 209/94/Op	