


**RZUT OGRODZENIA MUROWANEGO**  
*skala 1:50*

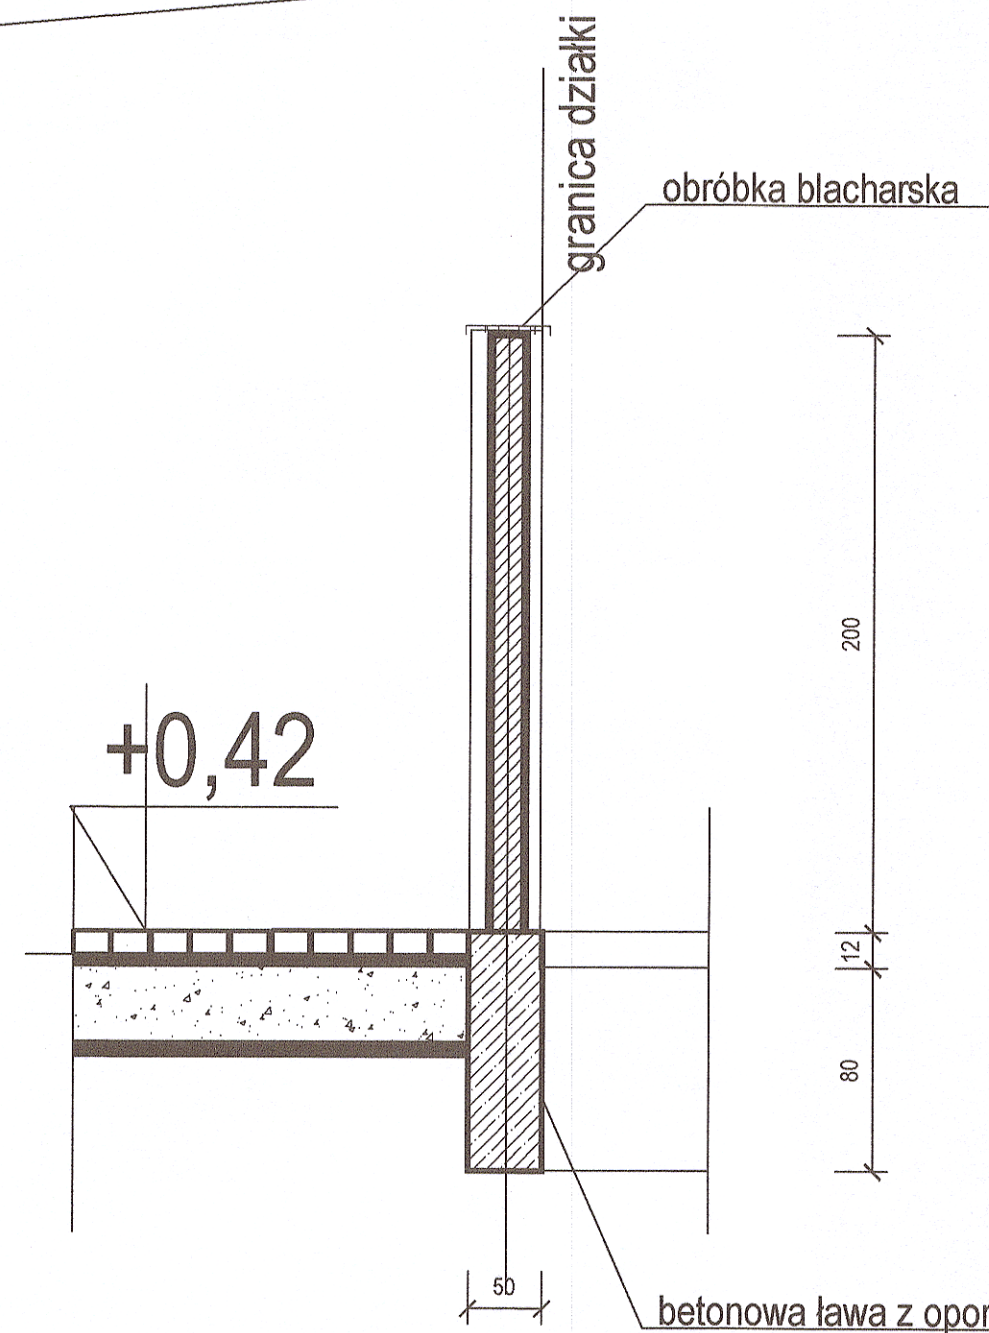

**PRZEKRÓJ OGRODZENIA MUROWANEGO**  
*skala 1:25*

ŚCIANA MUROWANA Z CEGŁY CERAMICZNEJ PEŁNA KLINKIEROWEJ W KOLORZE CEGLANYM KL 15 GR 12 CM WZMOCNIONA SŁUPKAMI O SZERO. 25X25 CM MUROWANA NA ZAPRAWIE CEM.-WAP M5 Z D

Nazwa rysunku: <b>Ogrodzenie murowane</b>		Branża: ARCH-KONSTR	Numer rysunku: <b>A6</b>
Temat: Budowa boiska przyszkolnego		Data: 06.2012r	Skala: 1:100
Investor:	Gmina Strzeleccki, 47-364 Strzeleccki ul. rynek 4		
Adres budowy:	Strzeleccki ul. Sienkiewica dz nr 735/10,735/11		
Autor architektury:	mgr inż. arch Grzegorz Janik	nr uprawnień 06/OPOKK/2009	