



stalowy systemowy słupek ogrodzeniowy o wym 50x80 mm o długości 2,90m wyposażony w nitowkrętki do montażu paneli ogrodzeniowych

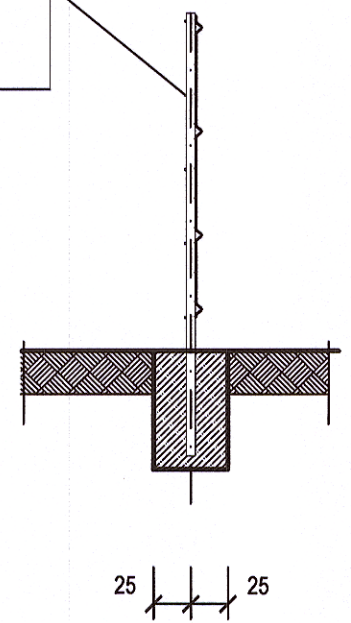

stalowy systemowy słupek ogrodzeniowy o wym 50x80 mm

ogrodzenie panelowe na słupie pojedynczym. Słupki profil stalowy zamknięty 80x40x3 mm dł 2030 m. Panel przetłaczany wys.2030mm - druty poziome - Ø6mm pionowa Ø5 mm oczka 50x200mm z cokołem betonowym

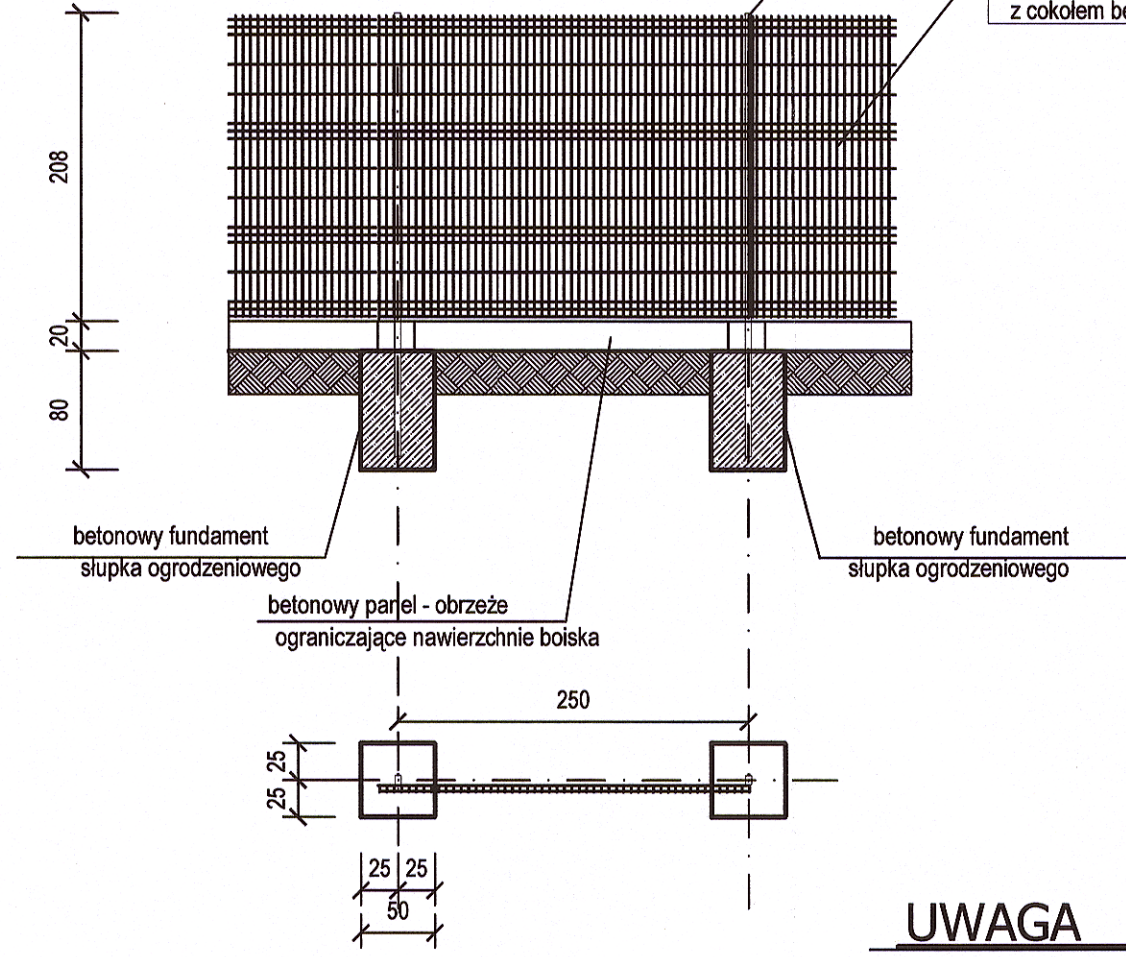

UWAGA

panele ogrodzeniowe montowane do słupka za pomocą nitonakrętek i złączek stalowych wyposażonych w plastikowe wkładki dźwiękochłonne

PROJEKTOWANE OGRODZENIE BOISKA

skala 1:50

Nazwa rysunku: Ogrodzenie boiska		Branża: ARCH-KONSTR	Numer rysunku: A7
Temat: Budowa boiska przyszkolnego		Data: 06.2012r	Skala: 1:100
Inwestor:	Gmina Strzeleccki, 47-364 Strzeleccki ul. rynek 4		
Adres budowy:	Strzeleccki ul. Sienkiewica dz nr 735/10,735/11		
Autor architektury:	mgr inż. arch Grzegorz Janik	nr uprawnień 06/OPOKK/2009	