

29-08-2019

DECYZJA

Podpis:

Krawiec

Opole, dn. 26.08.2019 r.

Na podstawie art. 104 § 1 i 2 ustawy z dnia 14 czerwca 1960 roku Kodeks postępowania administracyjnego (t.j. Dz. U. z 2018 r. poz. 2096) w związku z art. 29 ustawy z dnia 21 marca 1985 r. o drogach publicznych (t.j. Dz. U. z 2018 r. poz. 2068 z późn. zm) oraz uchwały Nr 3173/2017 Zarządu Województwa Opolskiego z dnia 16.01.2017 r. w sprawie upoważnienia Dyrektora Zarządu Dróg Wojewódzkich w Opolu do załatwiania indywidualnych spraw z zakresu administracji publicznej

po rozpatrzeniu sprawy

z wniosku Pana Łukasza Borsuka – Sekretarza Gminy Strzeleczy, działającego z upoważnienia Wójta Gminy Strzeleczy - reprezentującego Gminę Strzeleczy; wniosek z dnia 06.08.2019 r. dotyczący wydania zezwolenia oraz podania warunków na lokalizację zjazdu publicznego z drogi wojewódzkiej nr 409 (Dębina - Krapkowice - Strzelce Opolskie) w m. Łowkowice (dz. nr 479/1), zjazd na działkę nr 709/5, gdzie planowany jest punkt selektywnej zbiórki odpadów komunalnych

z e z w a l a m

Gminie Strzeleczy

(inwestor ww. zamierzenia)

na lokalizację zjazdu publicznego z drogi wojewódzkiej nr 409 (Dębina - Krapkowice - Strzelce Opolskie) w m. Łowkowice (dz. nr 479/1), zjazd na działkę nr 709/5, gdzie planowany jest punkt selektywnej zbiórki odpadów komunalnych

na następujących warunkach:

- 1) Niniejsza decyzja uchyla i zastępuje decyzję tut. Zarządu znak: WD.4031.40.2018.PU.1 z dnia 01.04.2019 r., która stała się bezprzedmiotowa po zmianie Właściciela działki nr 709/5.
- 2) Na powyższe zamierzenie należy wykonać dokumentację techniczną budowy zjazdu publicznego, opracowaną przez osobę posiadającą uprawnienia do projektowania w zakresie budownictwa drogowego uwzględniającą m.in.:
 - parametry sytuacyjne zjazdu publicznego, tj. szerokość, łuki wyokrąglające, spadki poprzeczne i podłużne;
 - szerokość zjazdu nie większą od szerokości jezdni drogi wojewódzkiej;
 - konstrukcję nawierzchni (nawierzchnia z kostki betonowej), szczególnie połączenia z drogą wojewódzką;
 - odwodnienie powierzchniowe zjazdu – wody opadowe z terenu przyległej działki nie mogą spływać na teren pasa drogowego drogi wojewódzkiej.
- 3) Dokumentację projektową należy opracować zgodnie z Rozporządzeniem Ministra Transportu i Gospodarki Morskiej z dnia 2 marca 1999 r. w sprawie warunków technicznych, jakim powinny odpowiadać drogi publiczne i ich usytuowanie (Dz. U. z 1999 r. Nr 43 poz. 430).
- 4) Zjazd należy wykonać pod kątem 90° (lub zbliżonym) do osi drogi wojewódzkiej.
- 5) W przypadku montażu bramy wjazdowej należy ją odsunąć na odległość umożliwiającą zatrzymywanie się pojazdów na zjeździe, bez konieczności wstrzymywania ruchu na drodze wojewódzkiej.
- 6) **Po wykonaniu dokumentacji technicznej, należy ją przedłożyć w tut. Zarządzie w 3 egzemplarzach, celem uzyskania akceptacji przyjętych rozwiązań technicznych oraz przedstawić ostateczną lokalizację zjazdu, zgodnych z podanymi warunkami.**
- 7) Przed określeniem terminu planowanych robót należy opracować projekt organizacji ruchu na czas ich prowadzenia zgodnie z Rozporządzeniem Ministra Infrastruktury z dnia 23 września 2003 r. w sprawie szczegółowych warunków zarządzania ruchem na drogach oraz wykonywania nadzoru nad tym zarządzaniem (t. j. Dz. U. z 2017 poz. 784), uzgadniając go

z organem zarządzającym ruchem na drogach wojewódzkich tj. Marszałkiem Województwa Opolskiego - Departament Infrastruktury i Gospodarki; 45-867 Opole, ul. Hallera 9.

- 8) Wszelkie koszty związane z projektowanym zamierzeniem będą poniesione przez Inwestora zamierzenia.
- 9) Utrzymywanie zjazdów, łącznie ze znajdującymi się pod nimi przepustami, należy do właścicieli lub użytkowników gruntów przyległych do drogi (art. 30 ustawy o drogach publicznych).

Zezwolenie na lokalizację zjazdu wydaje się na czas nieokreślony z zastrzeżeniem, że jeżeli w ciągu 3 lat od jego wydania zjazd nie został wybudowany to niniejsze zezwolenie wygasa (art. 29 ust. 3 i 5 ustawy o drogach publicznych).

Załącznik nr 1 opieczętowany - stanowi integralną część niniejszej decyzji.

UZASADNIENIE

Niniejsza decyzja nie wymaga uzasadnienia, gdyż uwzględnia w całości żądania strony.

POUCZENIE

Od niniejszej decyzji służy stronie odwołanie do Samorządowego Kolegium Odwoławczego w Opolu za pośrednictwem organu wydającego decyzję w terminie 14 dni od daty jej otrzymania.

Zezwolenie zarządcy drogi wyrażone w niniejszej decyzji nie jest równoznaczne:

- ze zgłoszeniem robót Wojewodzie Opolskiemu - stosownie do przepisów prawa budowlanego,
- z zezwoleniem na prowadzenie robót w pasie drogowym, o które wykonawca albo inwestor powinien wystąpić do **tut. Zarządu**, w trybie i na warunkach określonych w Rozporządzeniu Rady Ministrów z dnia 1 czerwca 2004 r. w sprawie określenia warunków udzielania zezwoleń za zajęcie pasa drogowego (t.j. Dz. U. z 2016 poz. 1264).

**Z up. Zarządu Województwa
Opolskiego**

Bartłomiej Horzyczak
Dyrektor Zarządu Drog Wojewódzkich w Opolu

Załączniki:

Załącznik nr 1 – mapa z planowaną lokalizacją zjazdu

Otrzymują:

1). Gmina Strzeleczyki

ul. Rynek 4

47-364 Strzeleczyki

+ Załącznik nr 1.

2). a/a


+ Załącznik nr 1.

Do wiadomości:

1). ZDW Oddział Terenowy w Głubczycach

+ Załącznik nr 1.

MAPA Z PROJEKTEM PODZIAŁU skala 1:500

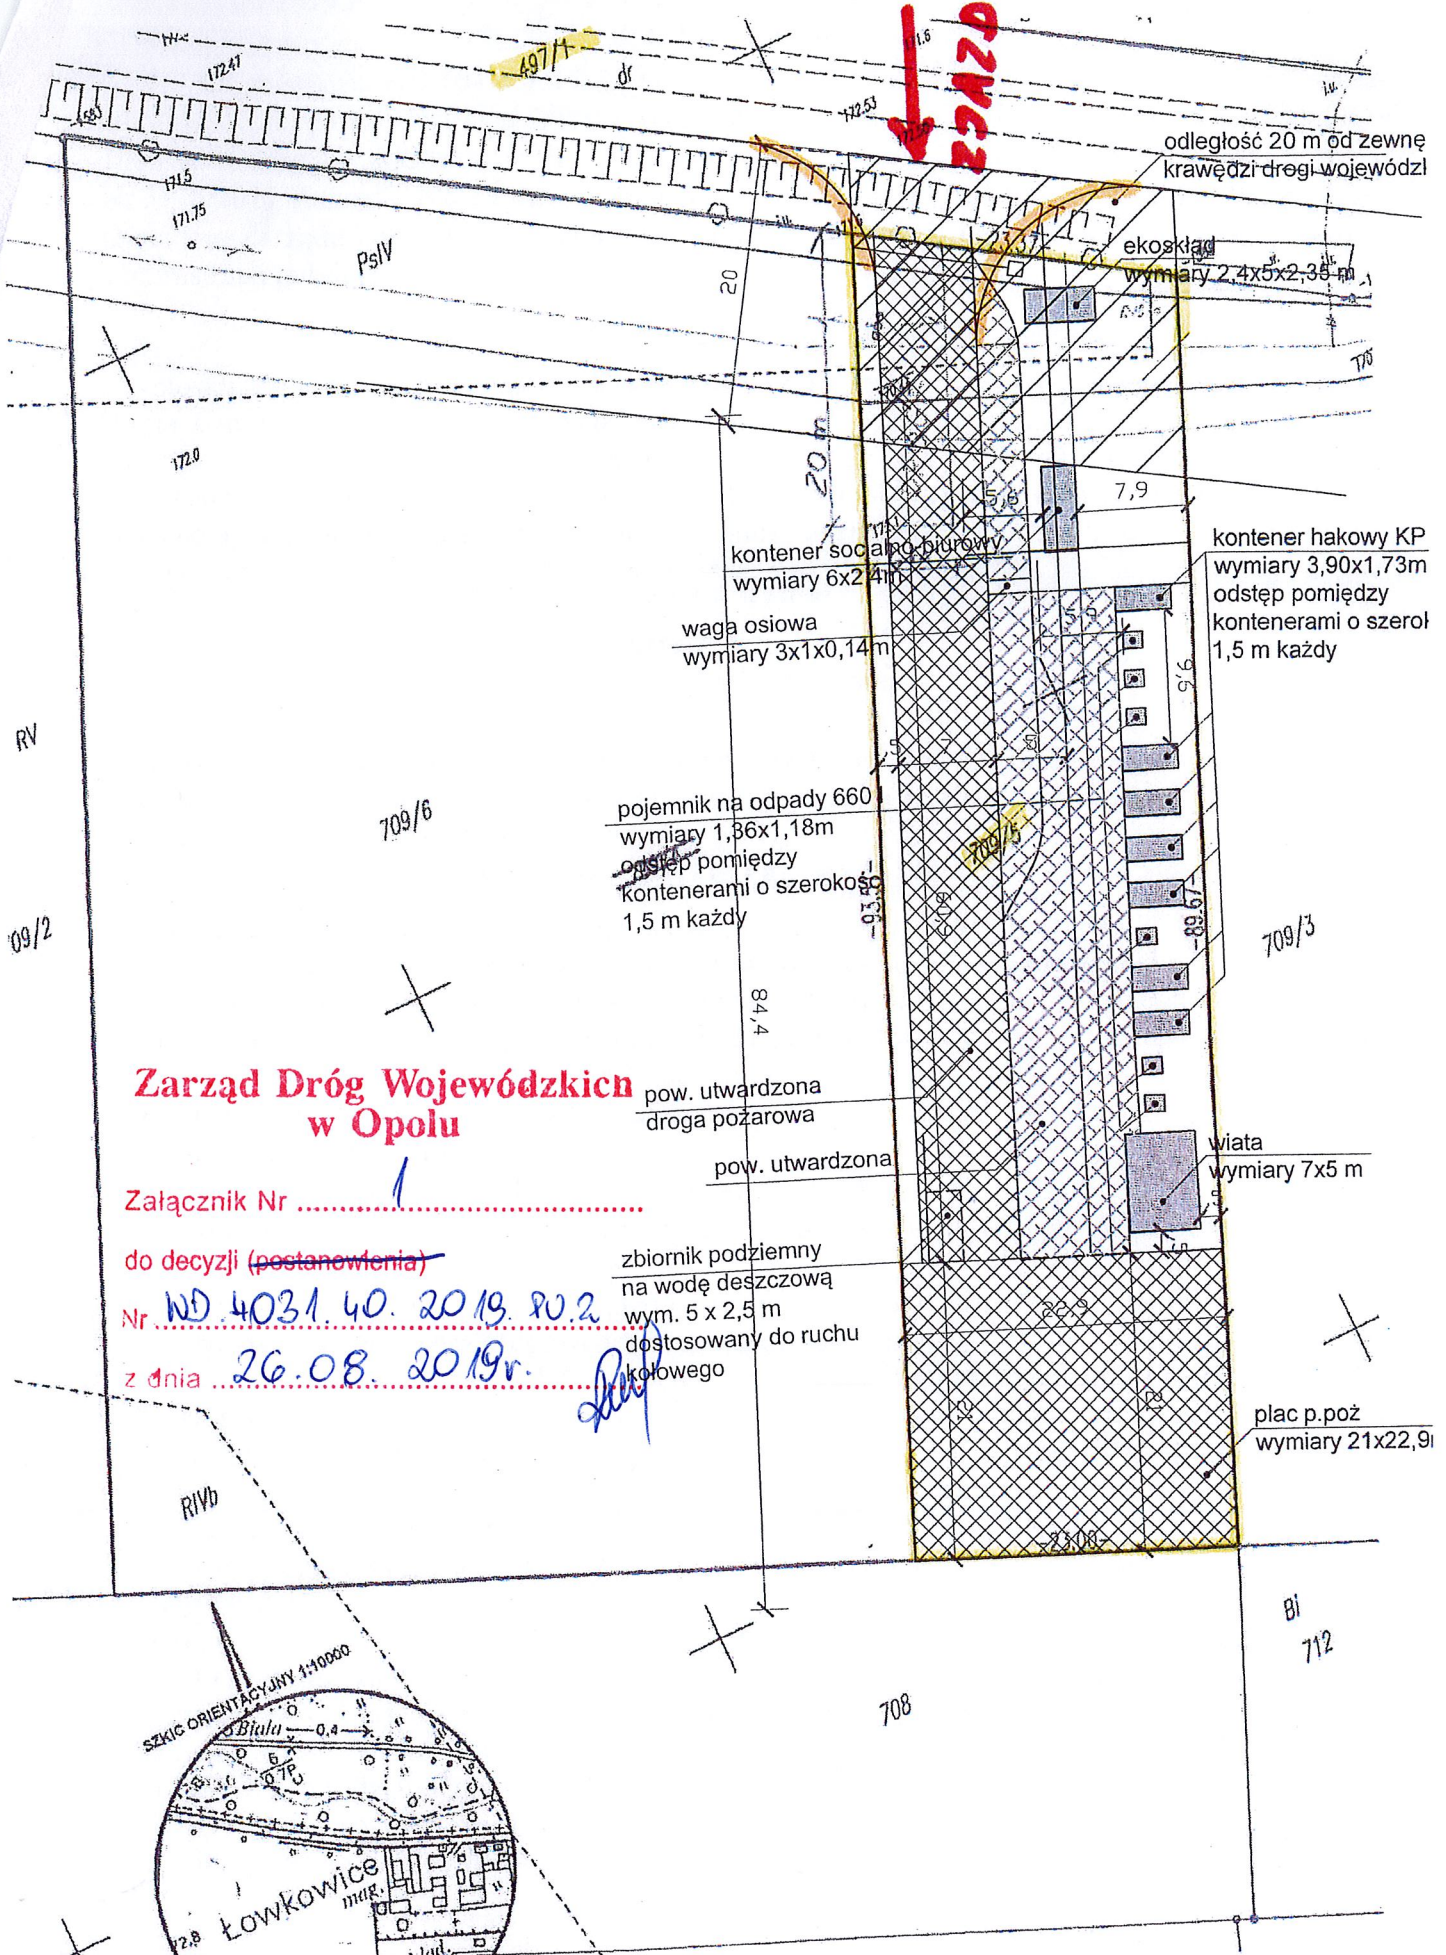

odległość 20 m od zewnętrznej krawędzi drogi wojewódzkiej

ekoskład
wym. 2,4x5x2,38 m

kontener socjalno-biurowy
wym. 6x2,4 m

kontener hakowy KP
wym. 3,90x1,73 m
odstęp pomiędzy kontenerami o szerokości 1,5 m każdy

waga osiowa
wym. 3x1x0,14 m

pojemnik na odpady 660
wym. 1,36x1,18 m
odstęp pomiędzy kontenerami o szerokości 1,5 m każdy

pow. utwardzona
droga pożarowa

pow. utwardzona

wiata
wym. 7x5 m

zbiornik podziemny na wodę deszczową
wym. 5 x 2,5 m
dostosowany do ruchu kołowego

plac p.poż
wym. 21x22,9 m

Zarząd Dróg Wojewódzkich w Opolu

Załącznik Nr 1

do decyzji (postanowienia)

Nr ND 4031.40.2019.PU.2

z dnia 26.08.2019r.

SZKIC ORIENTACYJNY 1:10000

