

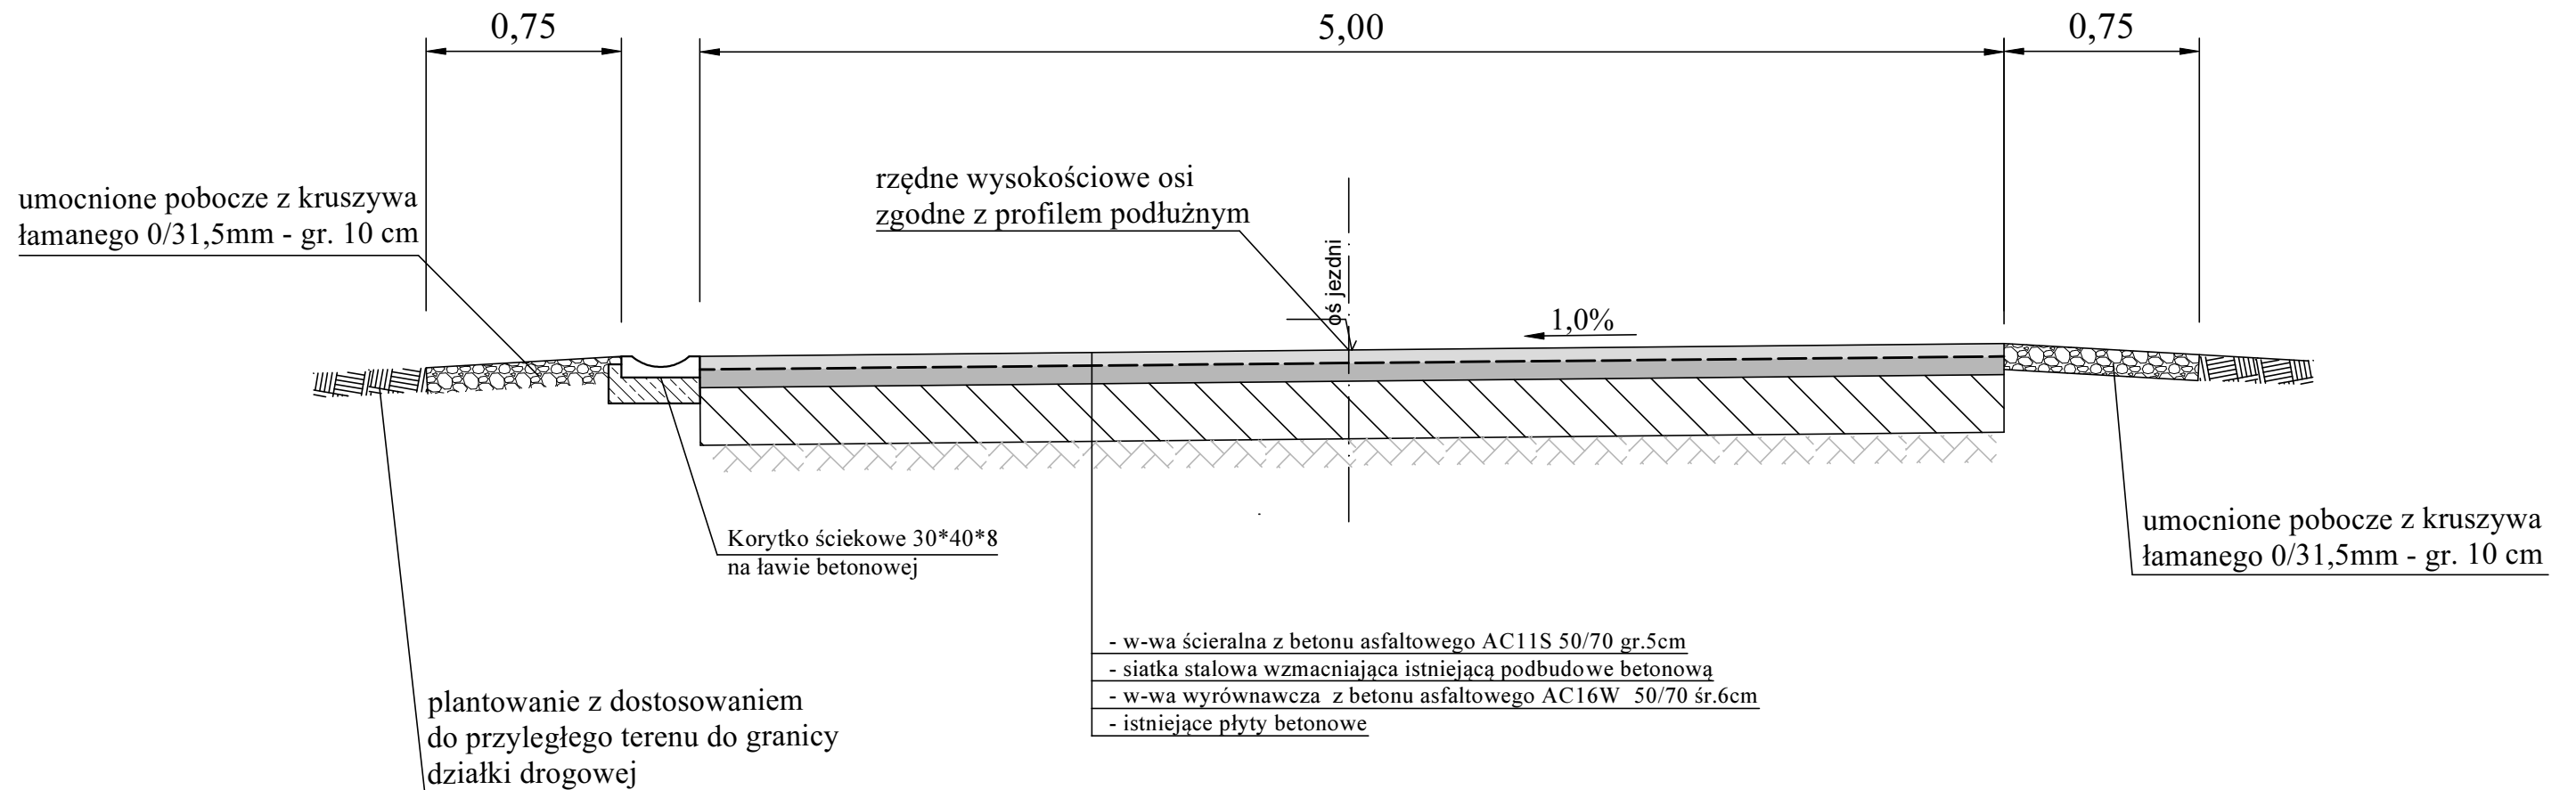



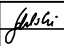
Przekrój A-A

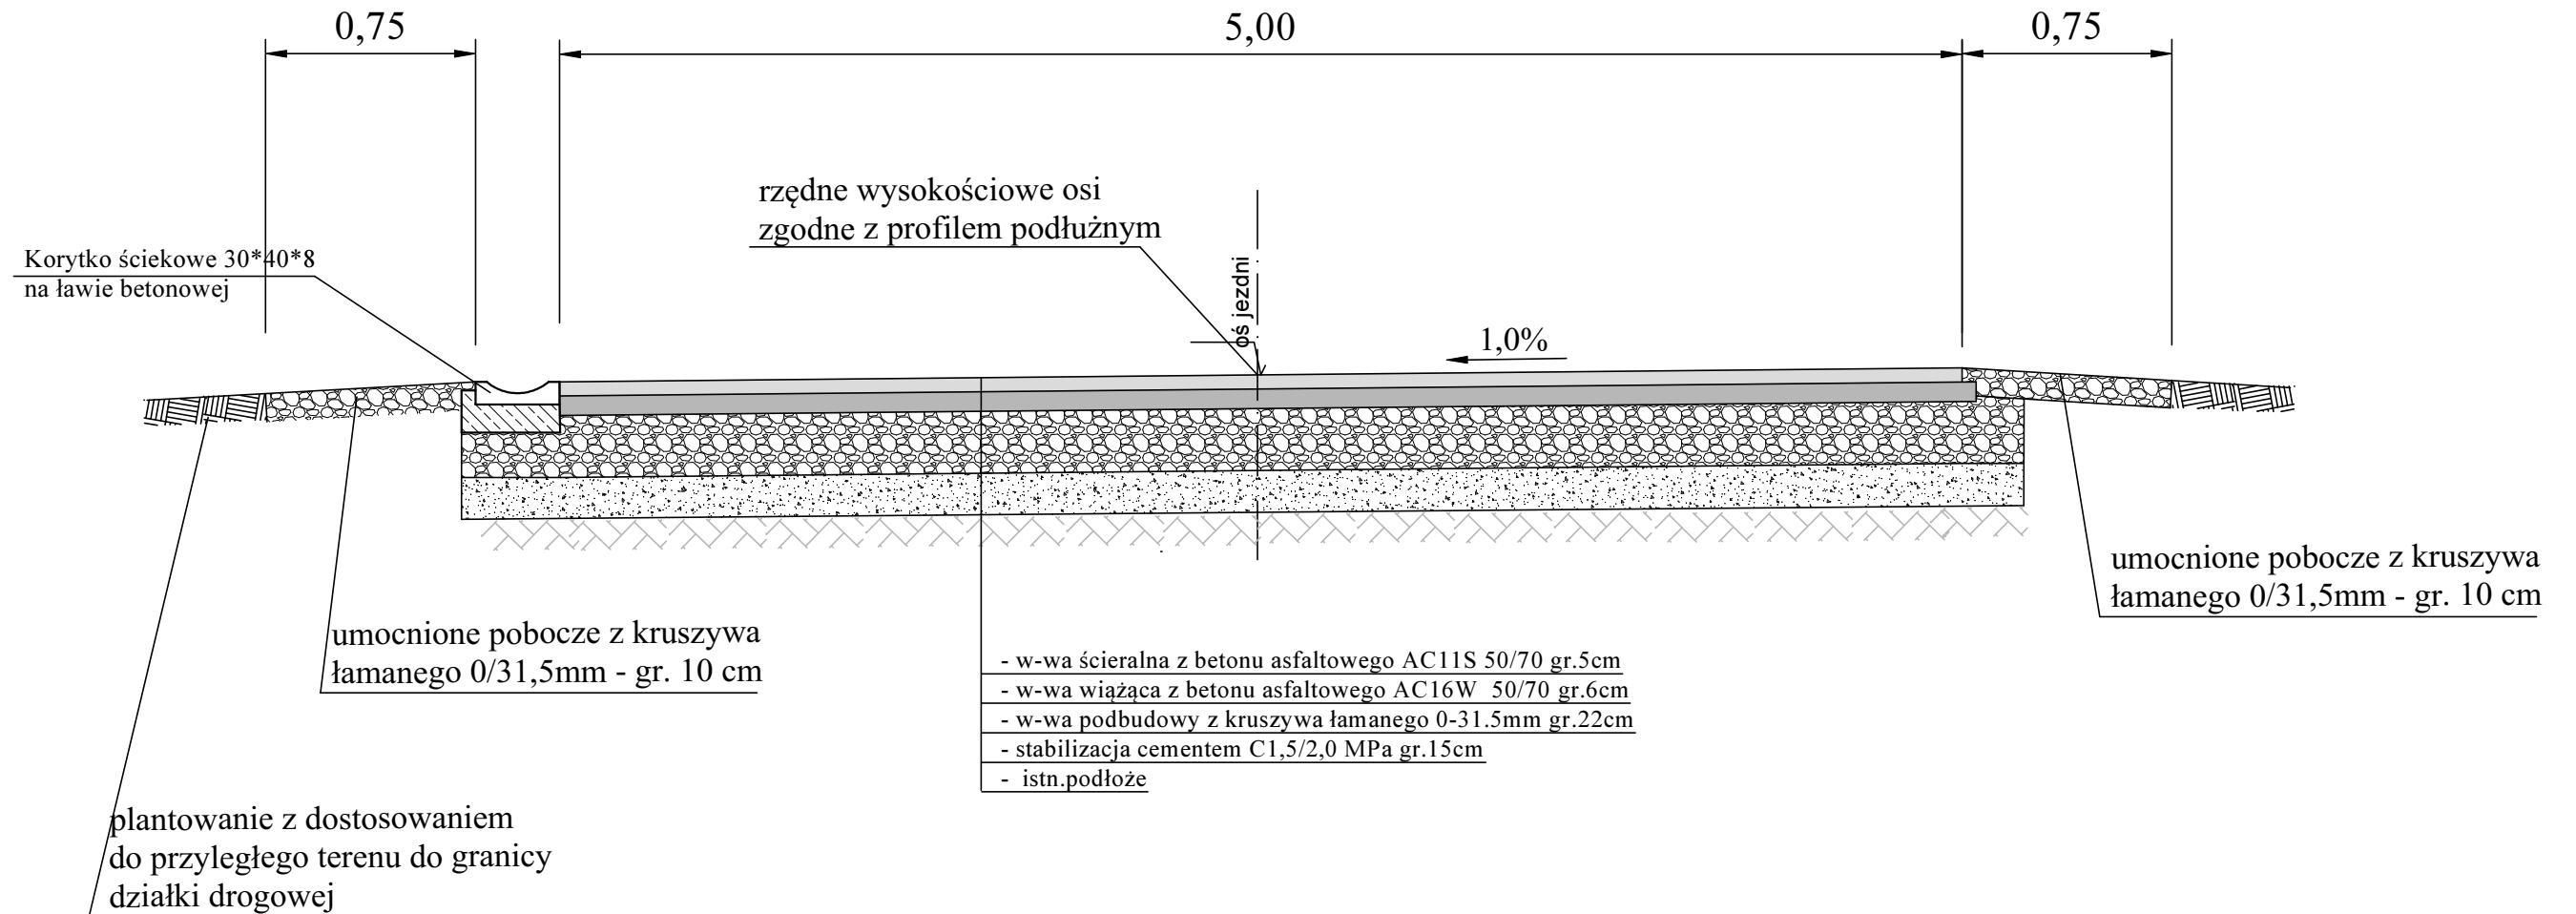

	DROGTOM Opole ul. Chelmska 9/2 tel/fax 077 551 55 93 e-mail: drog@drogtom.pl www.drogtom.com.pl		
	PROJEKTOWAŁ	mgr inż. Tomasz SOKULSKI	<i>[Signature]</i>
Lokalizacja	MIEJSCOWOŚĆ NOWY BUD		
Temat	PROJEKT PRZEBUDOWY DROGI WEWNĘTRZNEJ DOJAZDOWEJ DO GRUNTÓW ROLNYCH W MIEJSCOWOŚCI NOWY BUD		Skala 1:25 DATA 10.2017
PRZEKRÓJ A-A			


Przekrój B-B




	DROGOTOM Opole ul. Chelmska 9/2 tel/fax 077 551 55 93 <small>e-mail: drogatom@o2.pl www.drogatom.com.pl</small>		
	PROJEKTOWAŁ	mgr inż. Tomasz SOKULSKI	
Lokalizacja	MIEJSCOWOŚĆ NOWY BUD		
Temat	PROJEKT PRZEBUDOWY DROGI WEWNĘTRZNEJ DOJAZDOWEJ DO GRUNTÓW ROLNYCH W MIEJSCOWOŚCI NOWY BUD		Skala 1: 25 DATA 10.2017
PRZEKRÓJ B-B			


Przekrój C-C

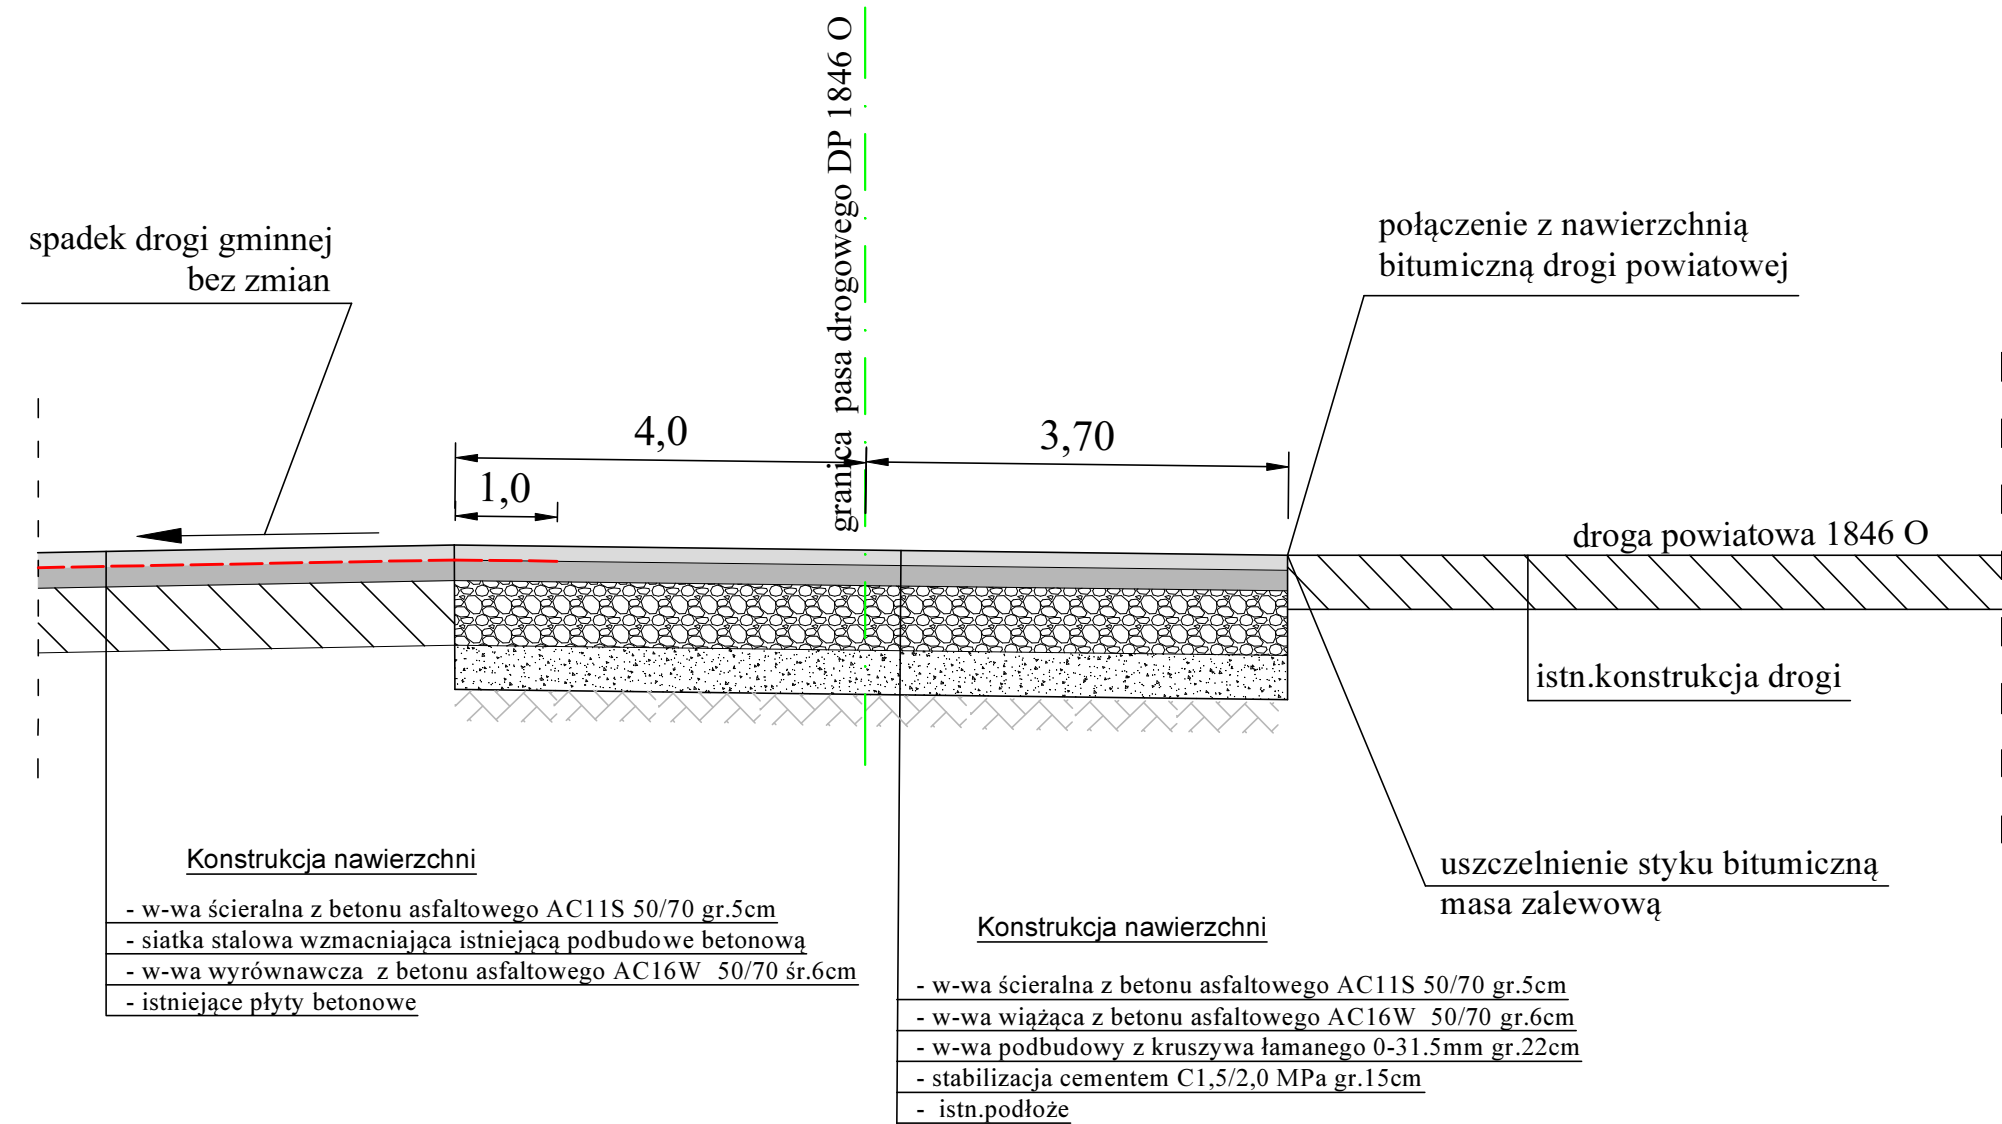

PRZEZ WŁĄCZENIE do drogi powiatowej 1846 O




	DROGTOM Opole ul. Chelmska 9/2 tel/fax 077 551 55 93 e-mail: drog@drogtom.pl www.drogtom.com.pl		
	PROJEKTOWAŁ mgr inż. Tomasz SOKULSKI	<i>[Signature]</i>	DATA 10.2017
Lokalizacja	MIEJSCOWOŚĆ NOWY BUD		
Temat	PROJEKT PRZEBUDOWY DROGI WEWNĘTRZNEJ DOJAZDOWEJ DO GRUNTÓW ROLNYCH W MIEJSCOWOŚCI NOWY BUD		Skala 1:25
PRZEKRÓJ C-C			

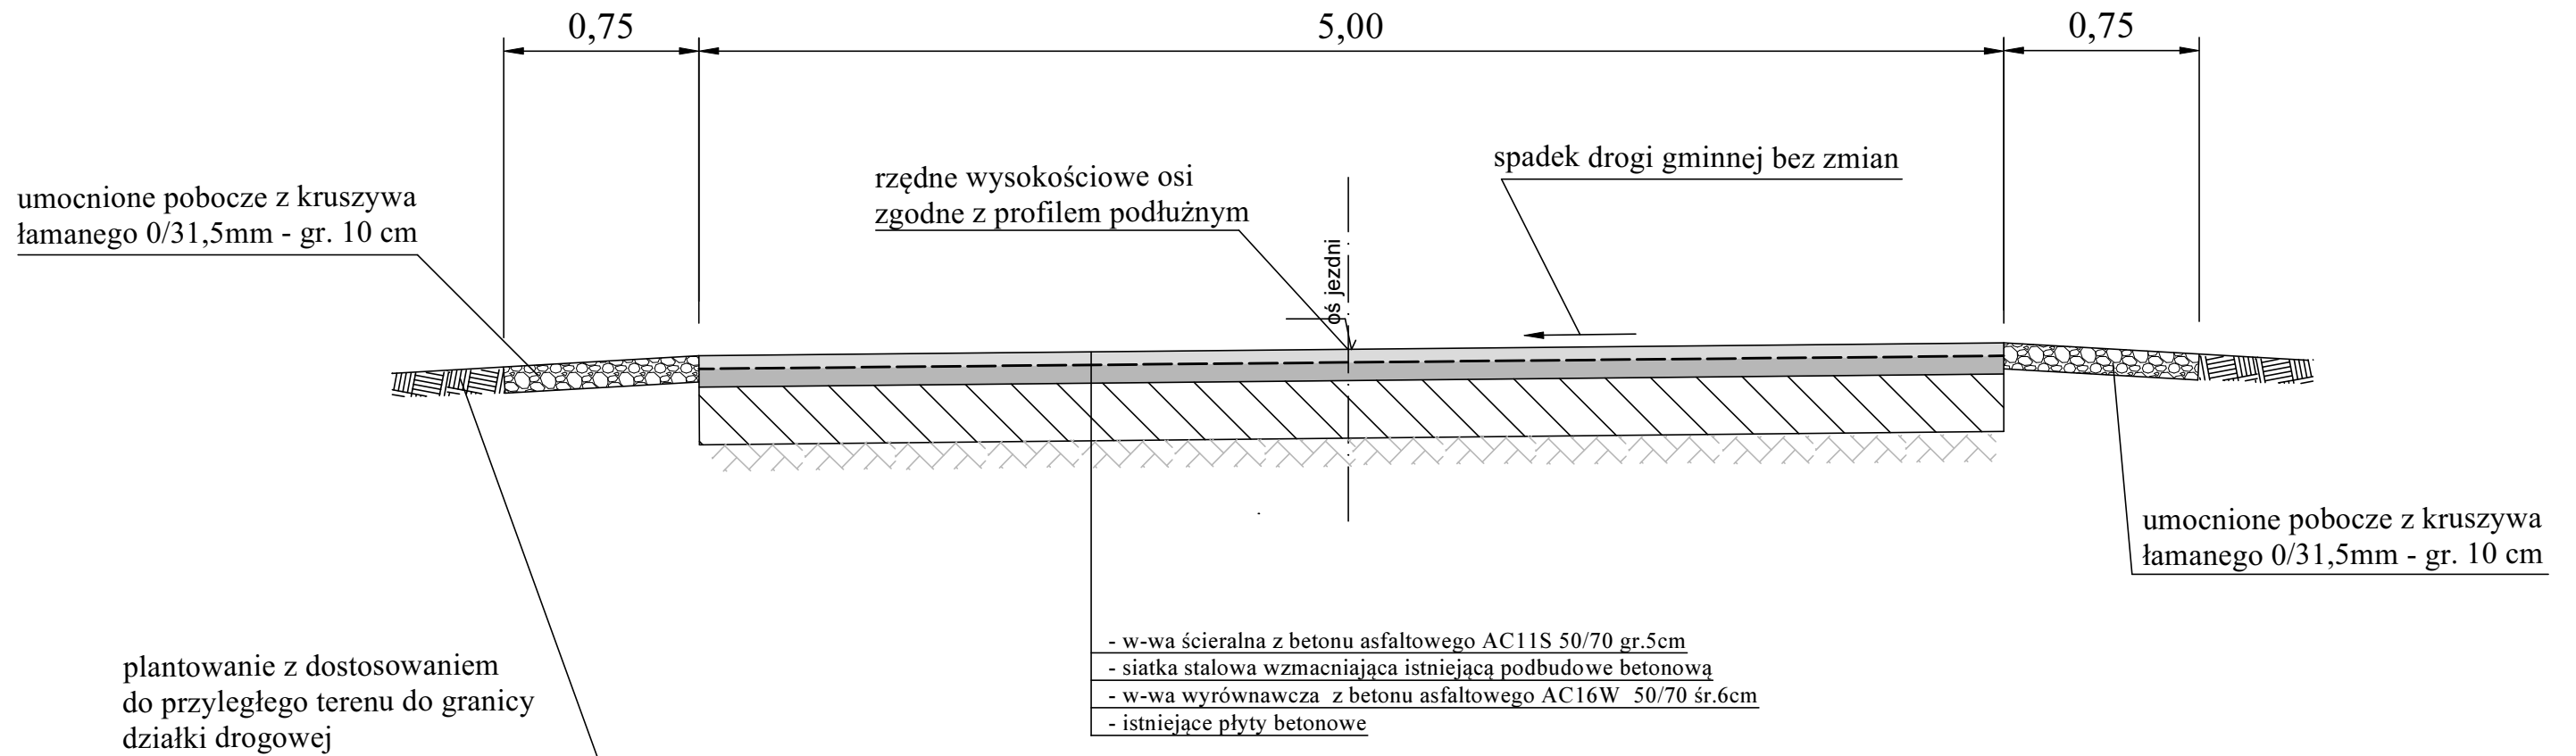
Przekrój D-D




	DROGTOM Opole ul. Chełmska 9/2 tel/fax 077 551 55 93 e-mail: drog@drogtom.pl www.drogtom.com.pl		
	PROJEKTOWAŁ	mgr inż. Tomasz SOKULSKI	
Lokalizacja	MIEJSCOWOŚĆ NOWY BUD		
Temat	PROJEKT PRZEBUDOWY DROGI WEWNĘTRZNEJ DOJAZDOWEJ DO GRUNTÓW ROLNYCH W MIEJSCOWOŚCI NOWY BUD		Strona 1: 25 DATA 10.2017
PRZEKRÓJ D-D			


Przekrój E-E

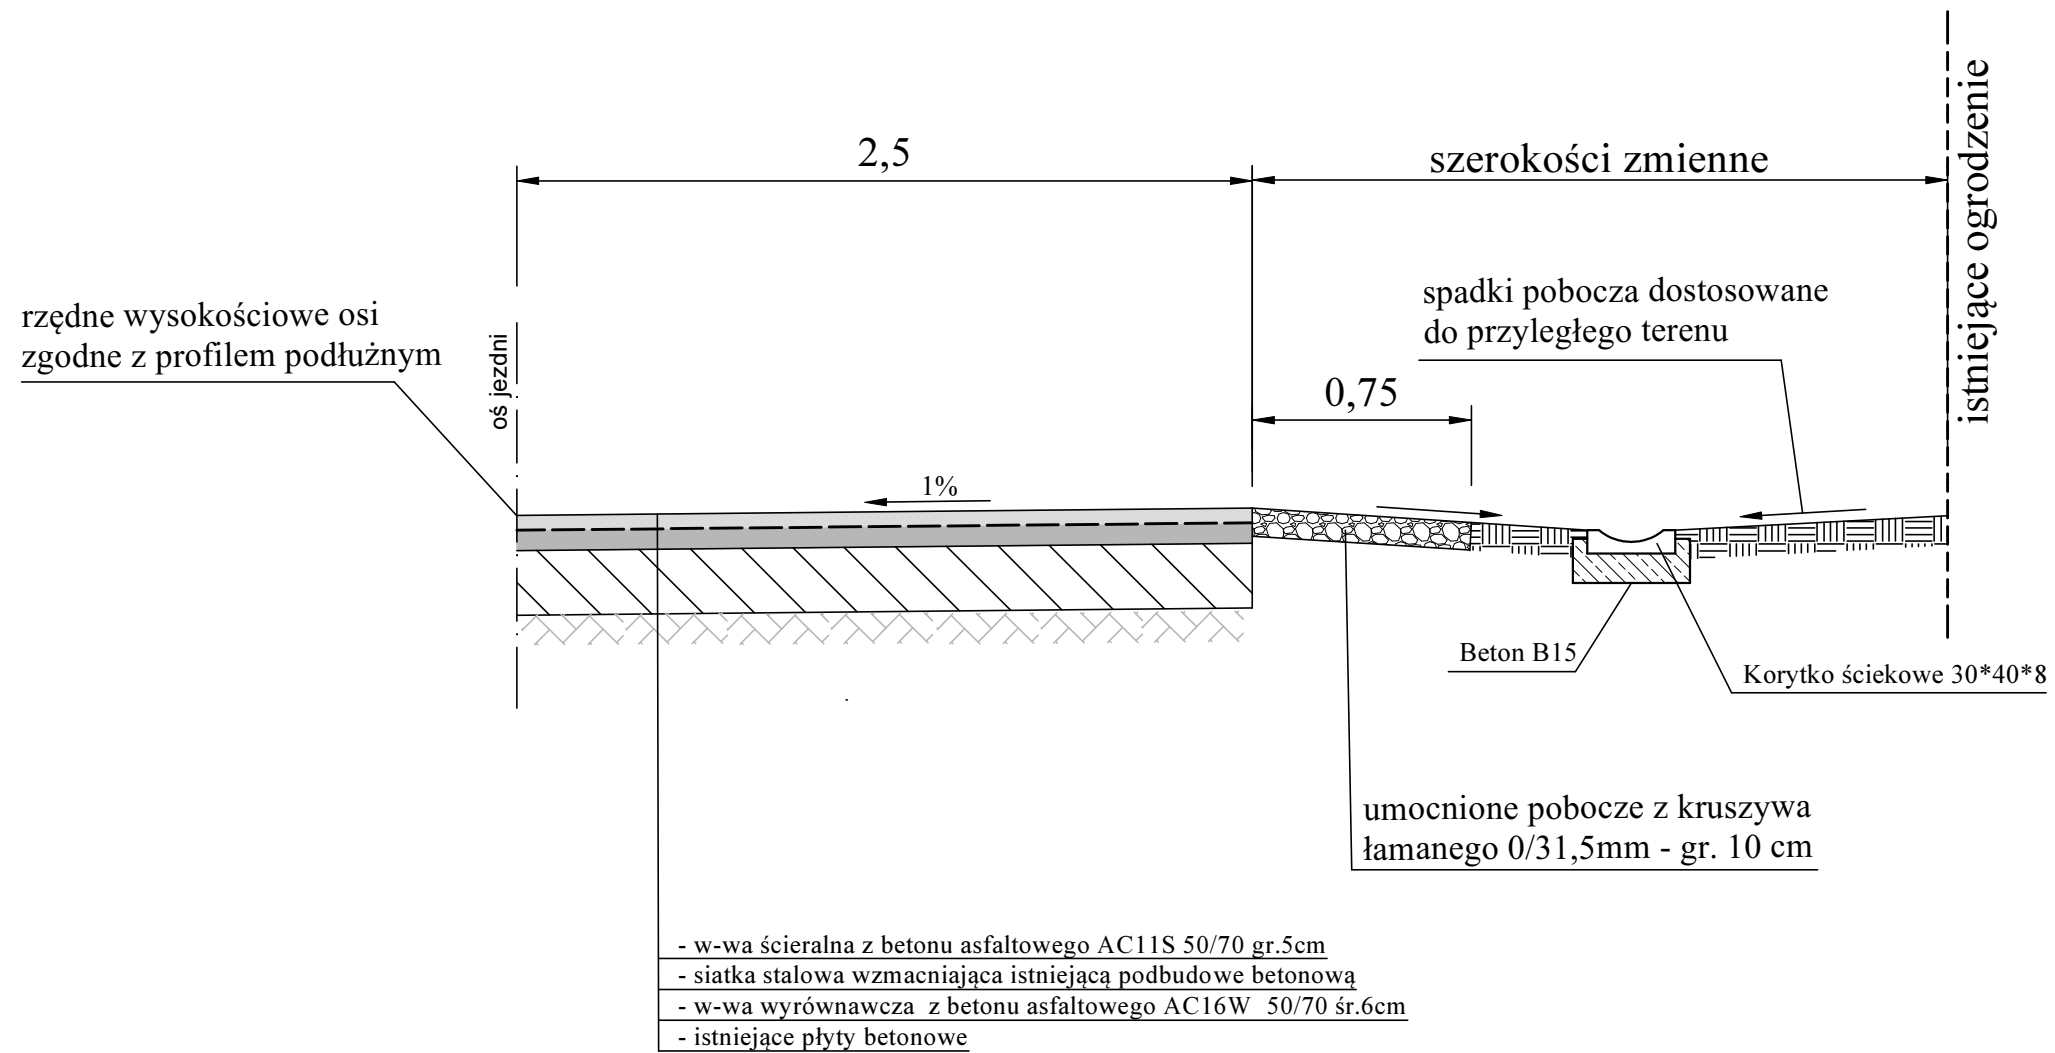


	DROG TOM Opole ul. Chełmska 9/2 tel/fax 077 551 55 93 <small>e-mail: drogatom@o2.pl www.drogatom.com.pl</small>		
	PROJEKTOWAŁ	mgr inż. Tomasz SOKULSKI	<i>[Signature]</i>
Lokalizacja	MIEJSCOWOŚĆ NOWY BUD		
Temat	PROJEKT PRZEBUDOWY DROGI WEWNĘTRZNEJ DOJAZDOWEJ DO GRUNTÓW ROLNYCH W MIEJSCOWOŚCI NOWY BUD		Skala 1: 25 DATA 10.2017
PRZEKRÓJ E-E			


Przekrój F-F

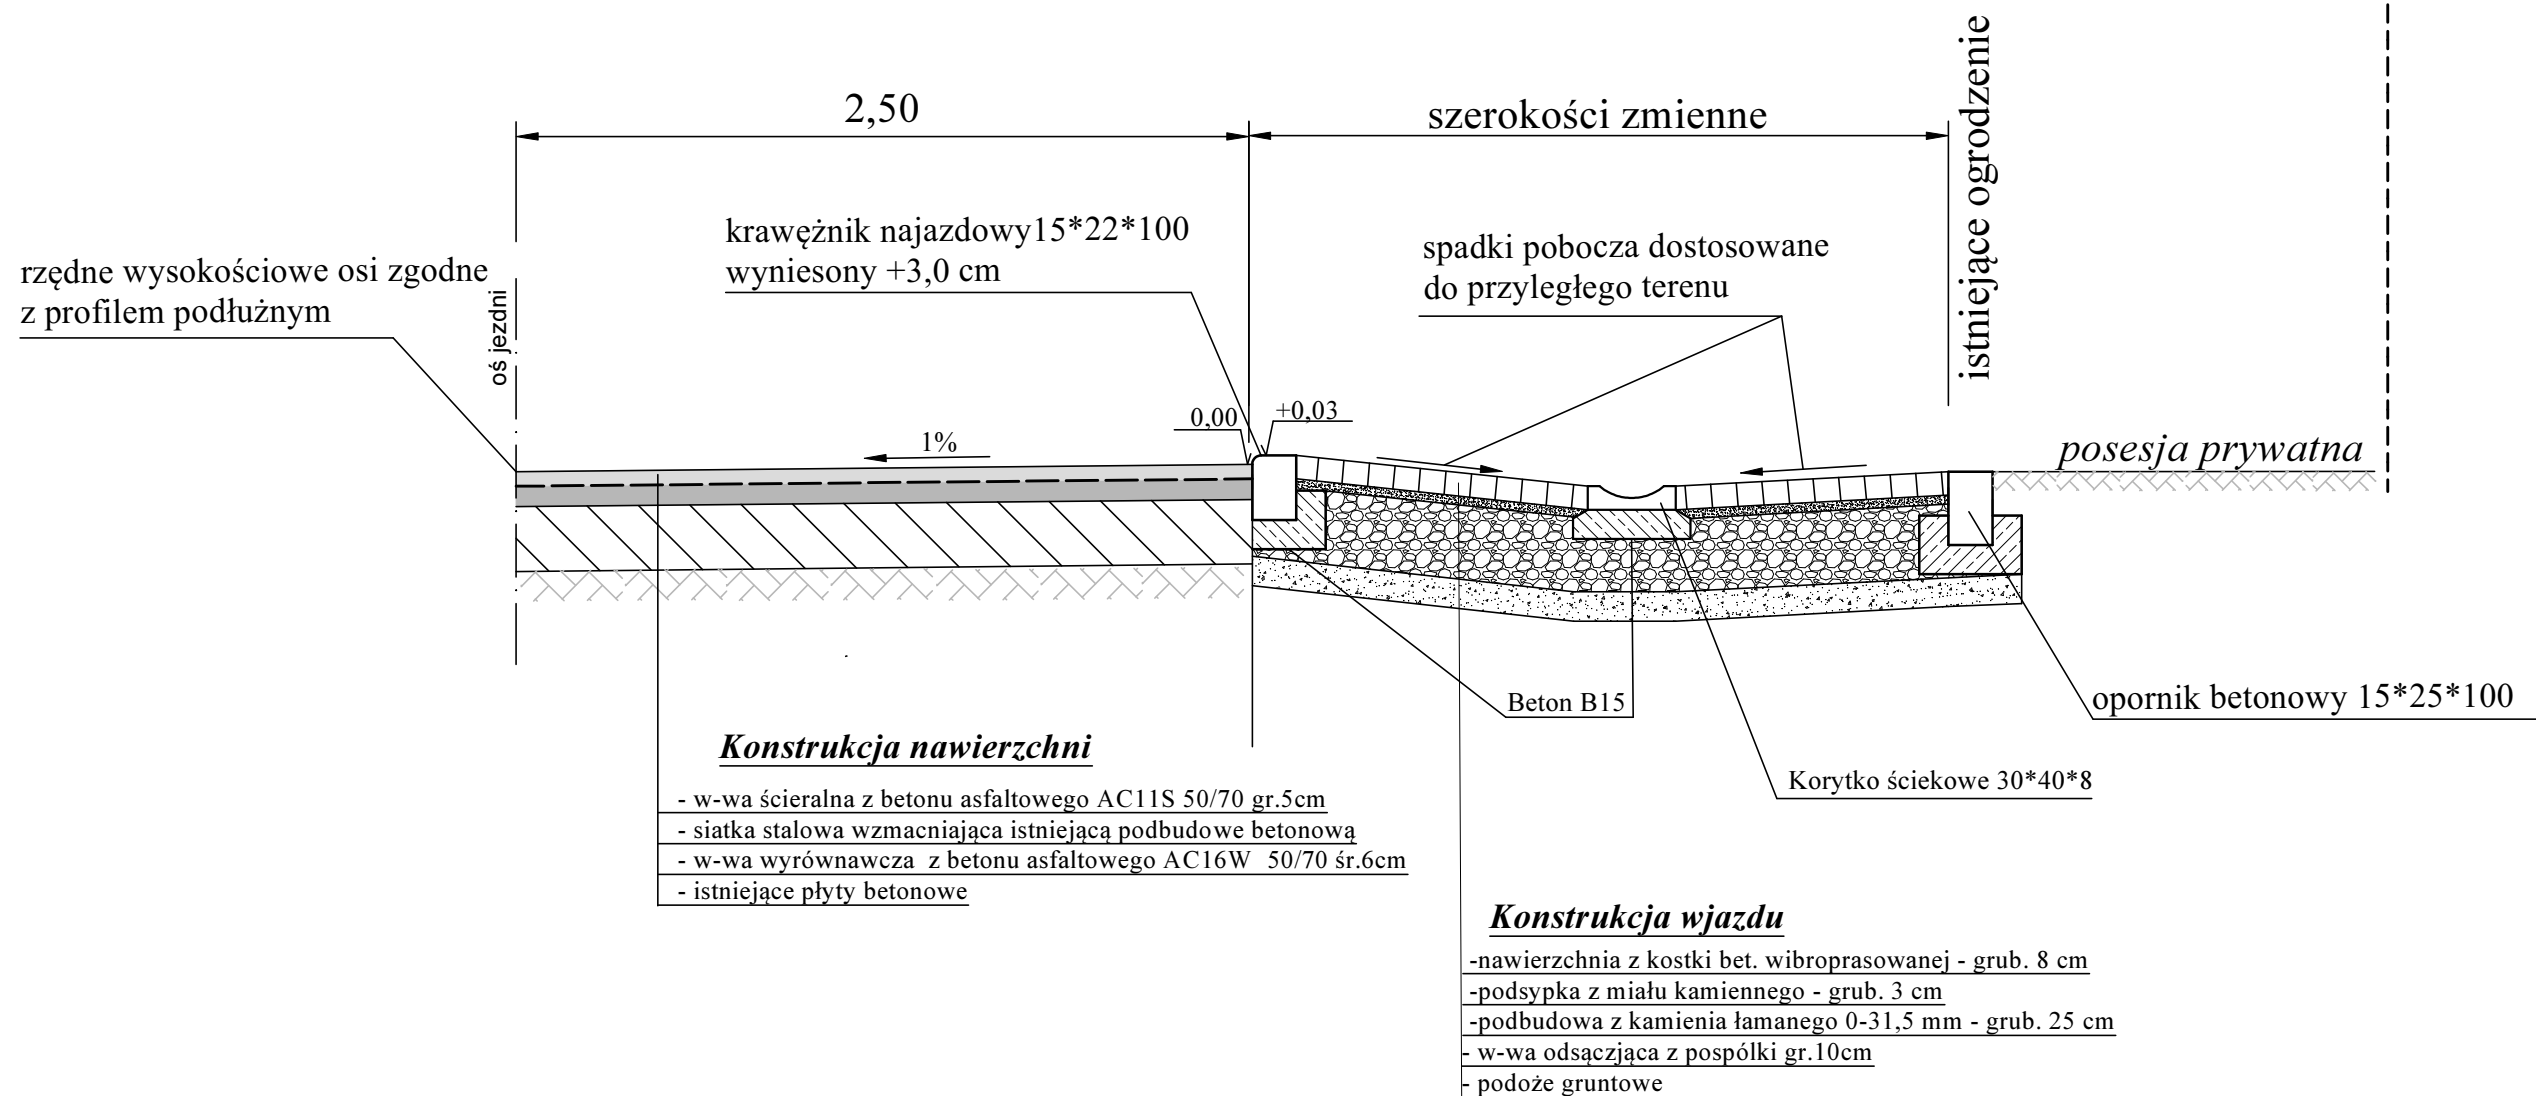


	DROGTOM Opole ul. Chełmska 9/2 tel/fax 077 551 55 93 e-mail: drogtom@o2.pl www.drogtom.com.pl		
	PROJEKTOWAŁ	mgr inż. Tomasz SOKULSKI	<i>[Signature]</i>
Lokalizacja	MIEJSCOWOŚĆ NOWY BUD		
Temat	PROJEKT PRZEBUDOWY DROGI WEWNĘTRZNEJ DOJAZDOWEJ DO GRUNTÓW ROLNYCH W MIEJSCOWOŚCI NOWY BUD		Skala 1:25 DATA 10.2017
PRZEKRÓJ F-F			

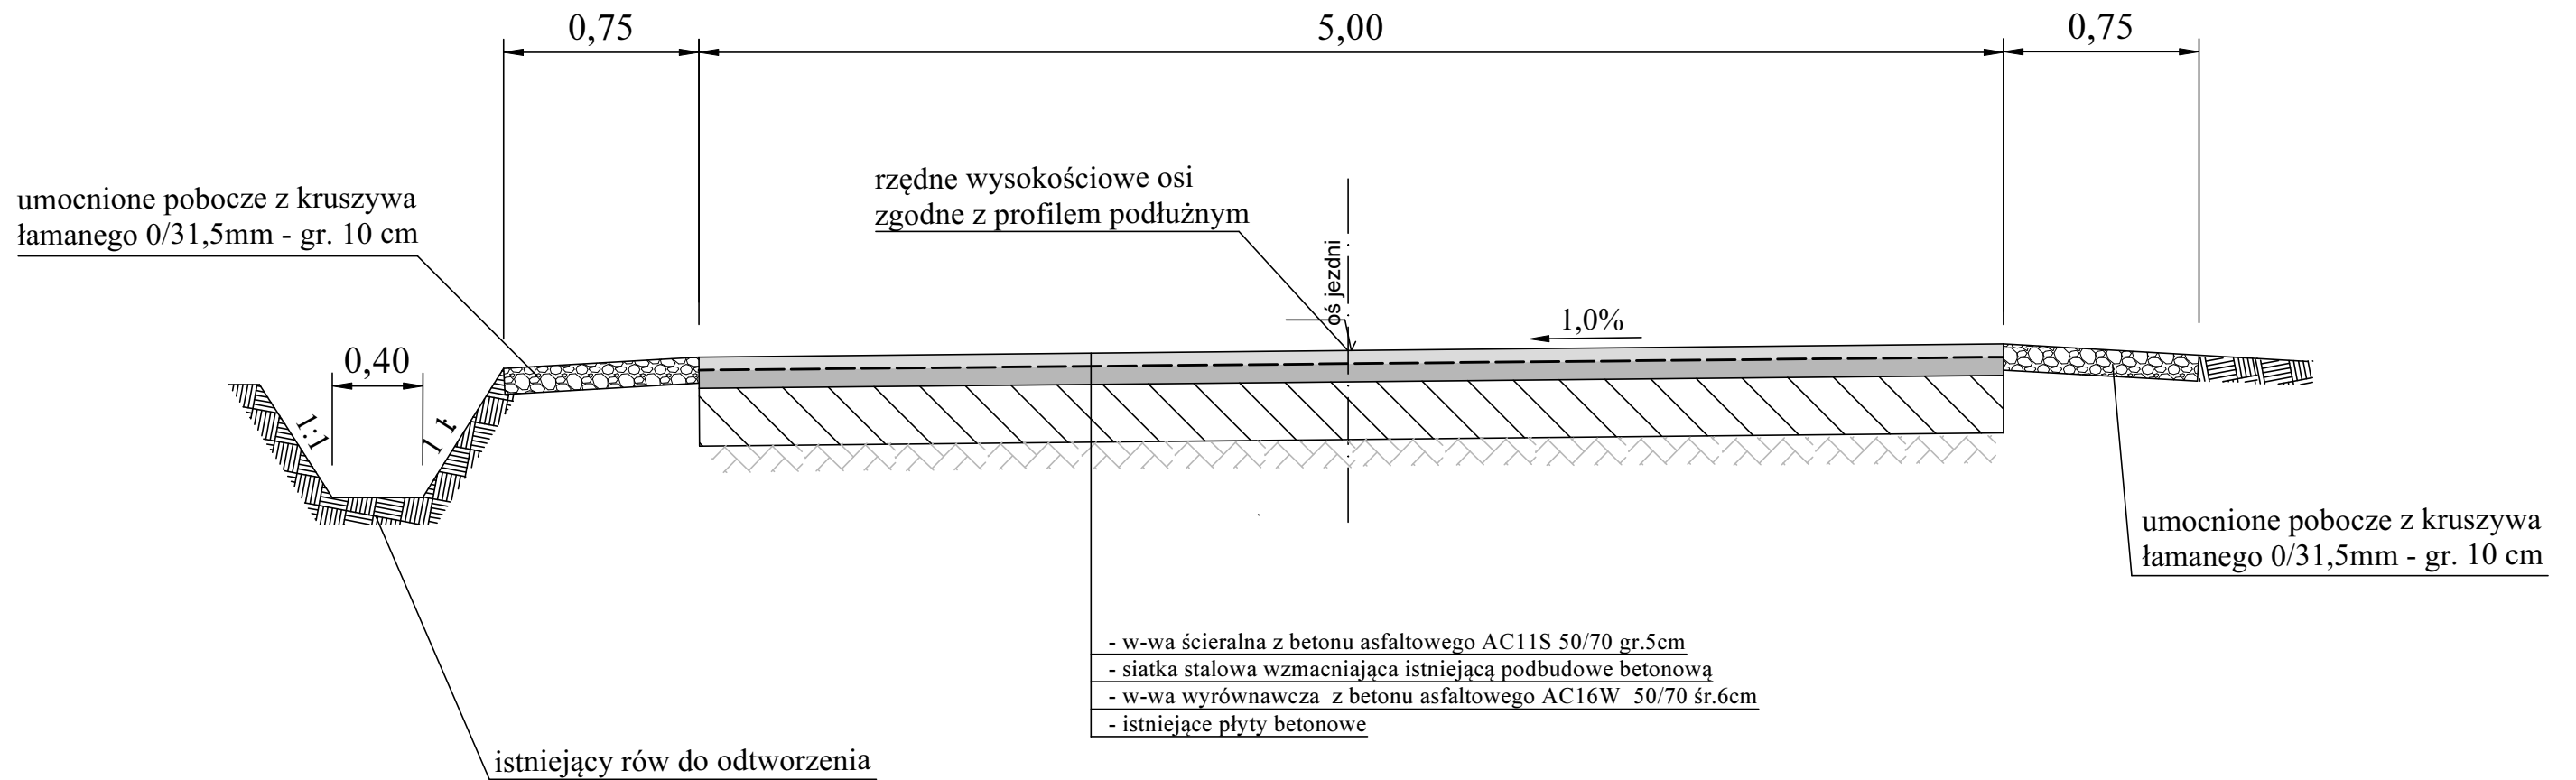

Przekrój G-G



	DROGTOM Opole ul. Chelmska 9/2 tel/fax 077 551 55 93 e-mail: drogto@o2.pl www.drogto.com.pl		
	PROJEKTOWAŁ	mgr inż. Tomasz SOKULSKI	<i>[Signature]</i>
Lokalizacja	MIEJSCOWOŚĆ NOWY BUD		
Temat	PROJEKT PRZEBUDOWY DROGI WEWNĘTRZNEJ DOJAZDOWEJ DO GRUNTÓW ROLNYCH W MIEJSCOWOŚCI NOWY BUD		Skala 1:25 DATA 10.2017
PRZEKRÓJ G-G			

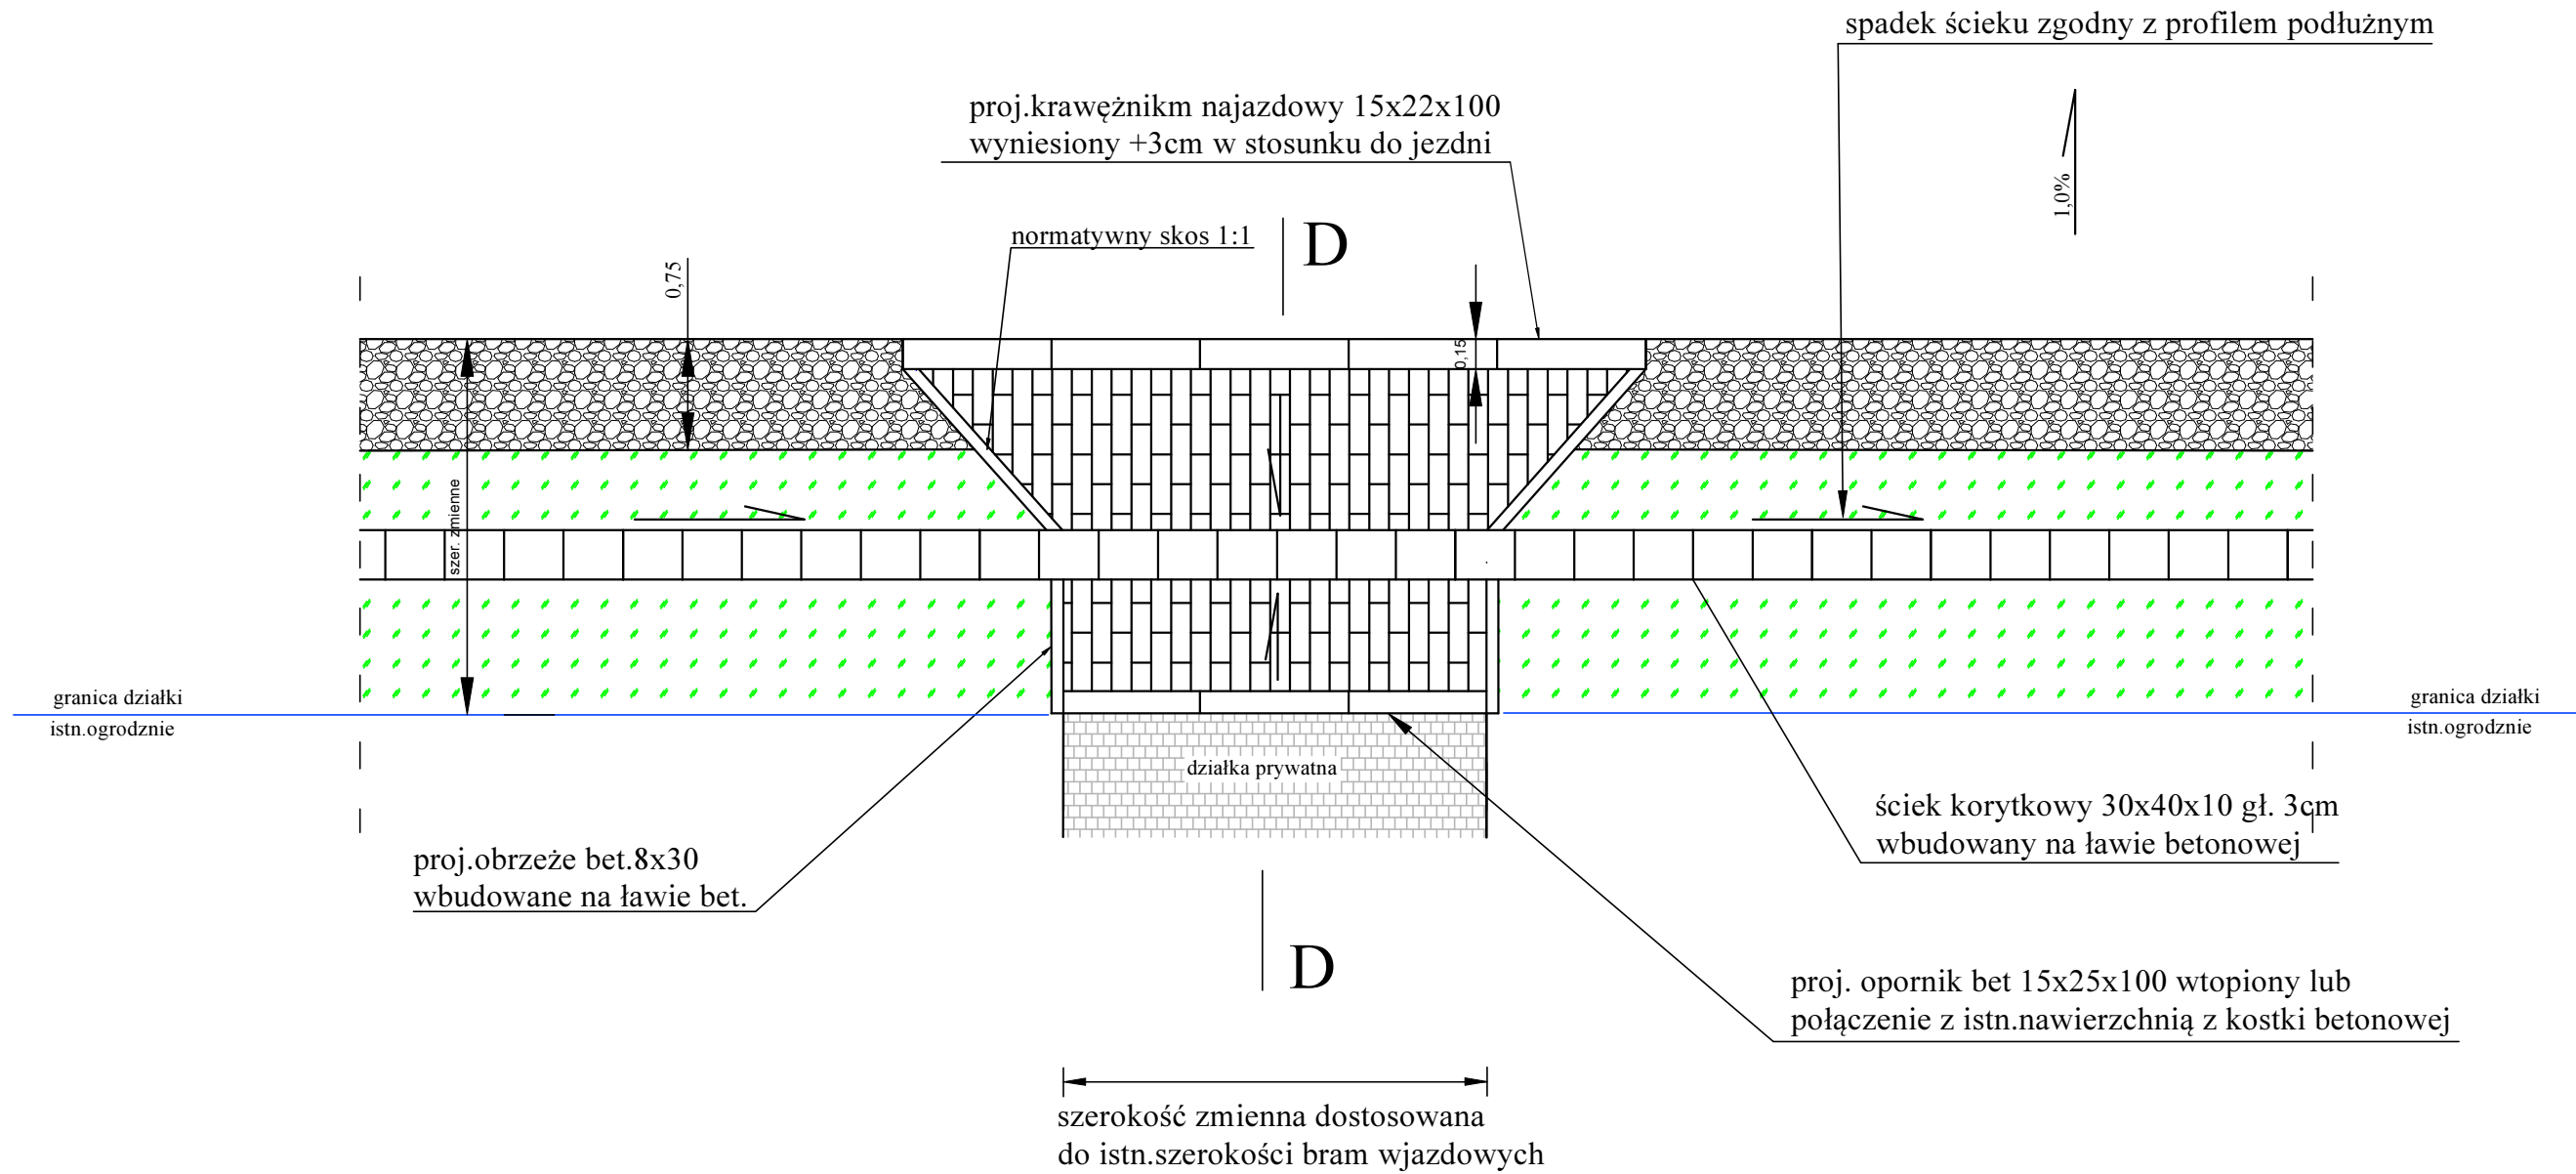WIDOK OGÓLNY ZJAZDU DO POSESJI



	DROGTOM Opole ul. Chelmska 9/2 tel/fax 077 551 55 93 e-mail: drog@drogtom.pl www.drogtom.com.pl		
	PROJEKTOWAŁ: mgr inż. Tomasz SOKULSKI		
Lokalizacja:	MIEJSCOWOŚĆ NOWY BUD		
Temat:	PROJEKT PRZEBUDOWY DROGI WEWNĘTRZNEJ DOJAZDOWEJ DO GRUNTÓW ROLNYCH W MIEJSCOWOŚCI NOWY BUD		Skala: 1:25 DATA: 10.2017
WIDOK OGÓLNY WJAZDU DO POSESJI			