

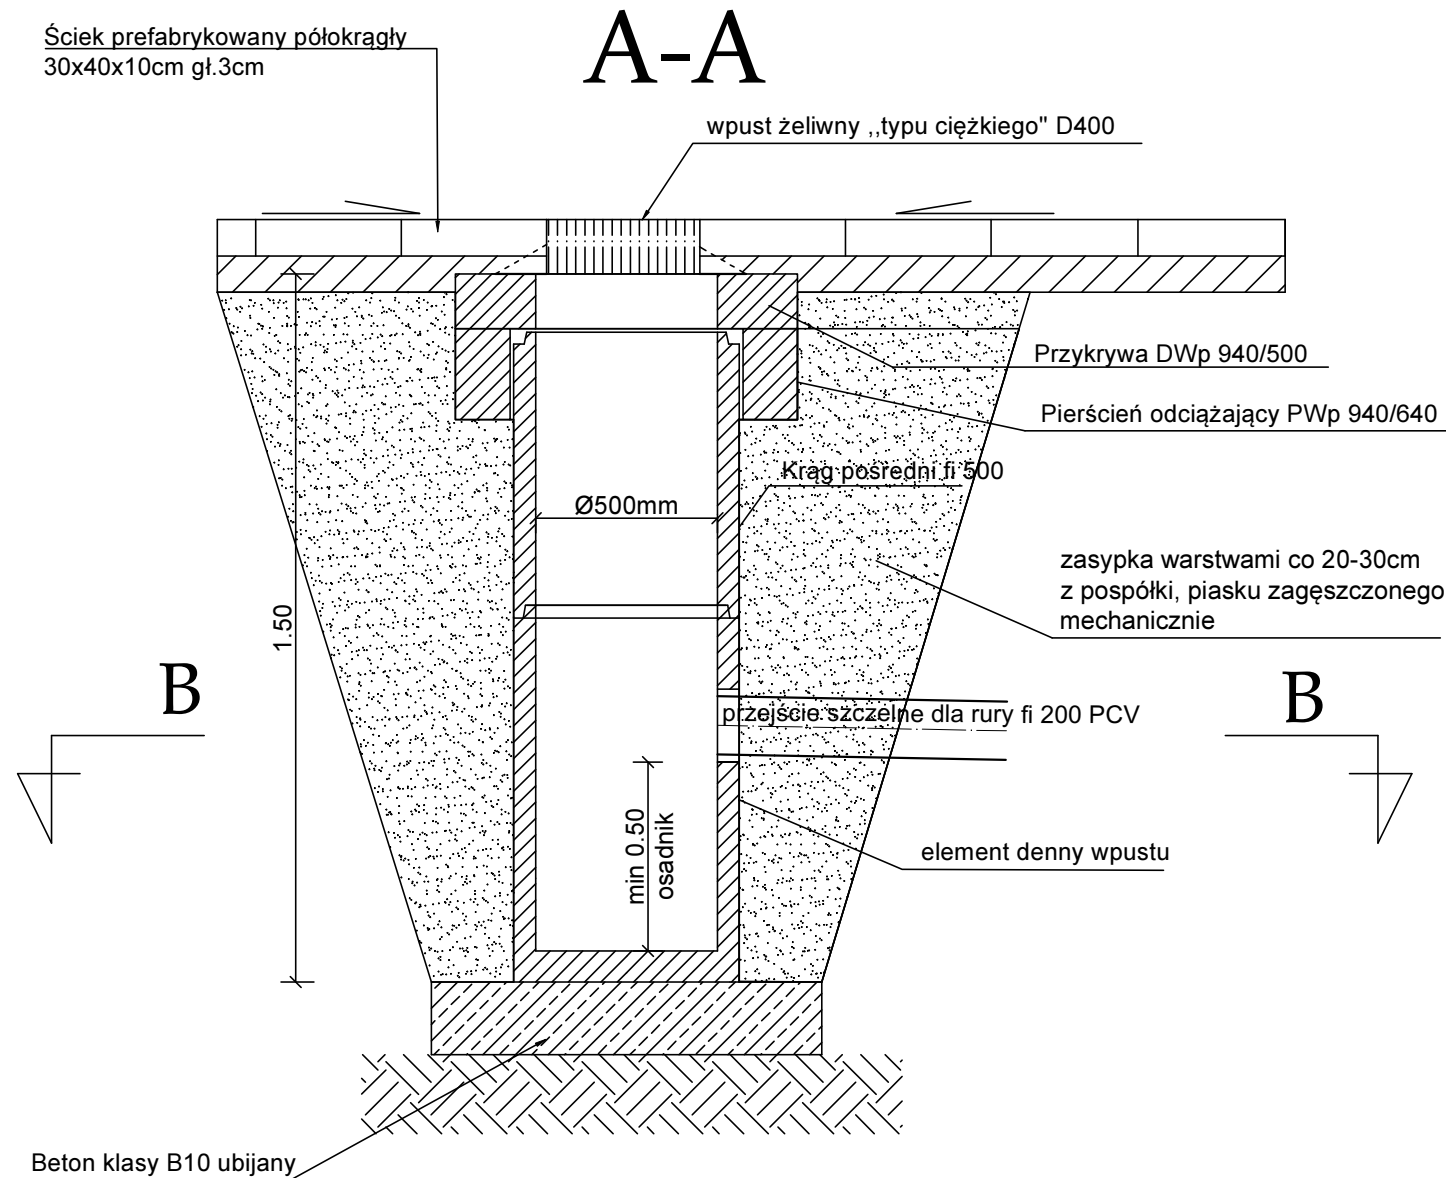


Wpust deszczowy z osadnikiem

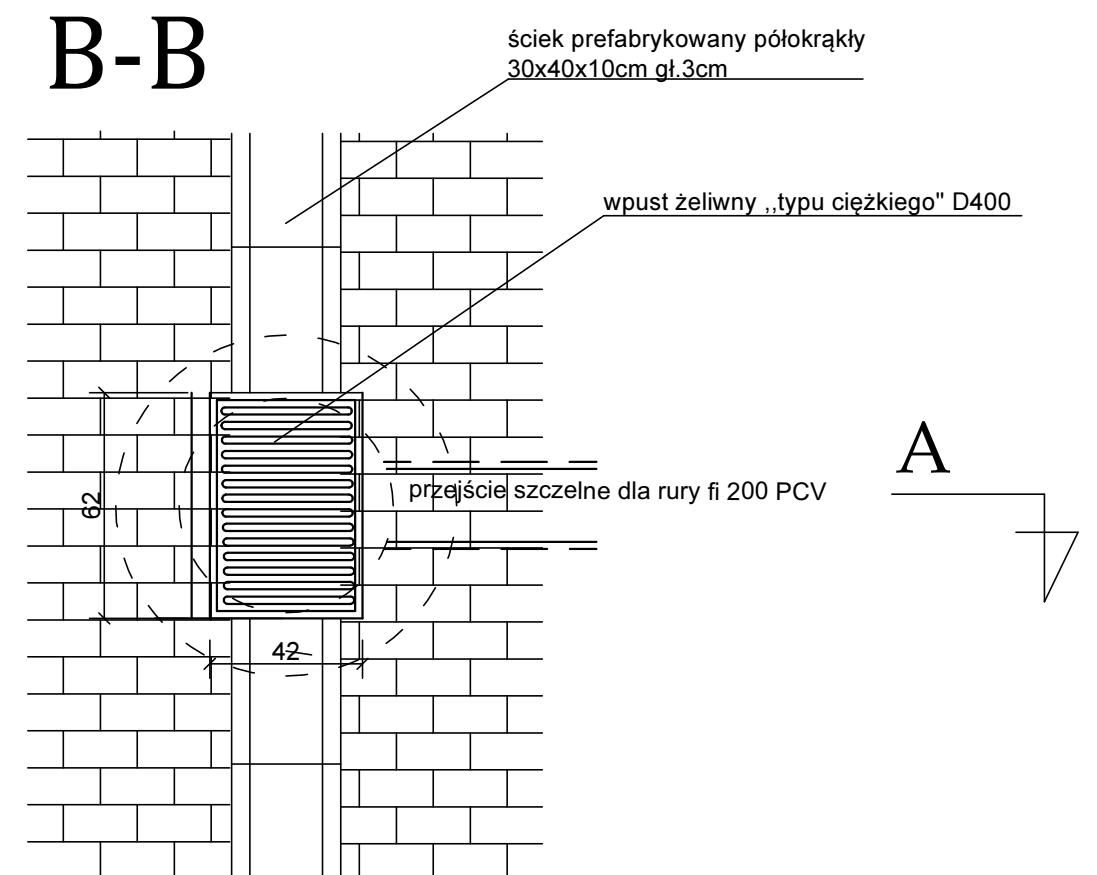

WIDOK Z GÓRY

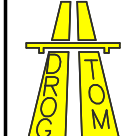

| | | | |
|---|---|--------------------------|----------------------------------|
|  | DROG TOM Opole ul. Chelmska 9/2 tel/fax 077 551 55 93 e-mail: drogatom@o2.pl www.drogatom.com.pl | | |
| | PROJEKTOWAŁ | mgr inż. Tomasz SOKULSKI | <i>[Signature]</i> |
| Lokalizacja | MIEJSCOWOŚĆ NOWY BUD | | |
| Temat | PROJEKT PRZEBUDOWY DROGI WEWNĘTRZNEJ DOJAZDOWEJ DO GRUNTÓW ROLNYCH W MIEJSCOWOŚCI NOWY BUD | | Skala 1:25 DATA 10.2017 |
| WPUST DESZCZOWY Z OSADNIKIEMI | | | |