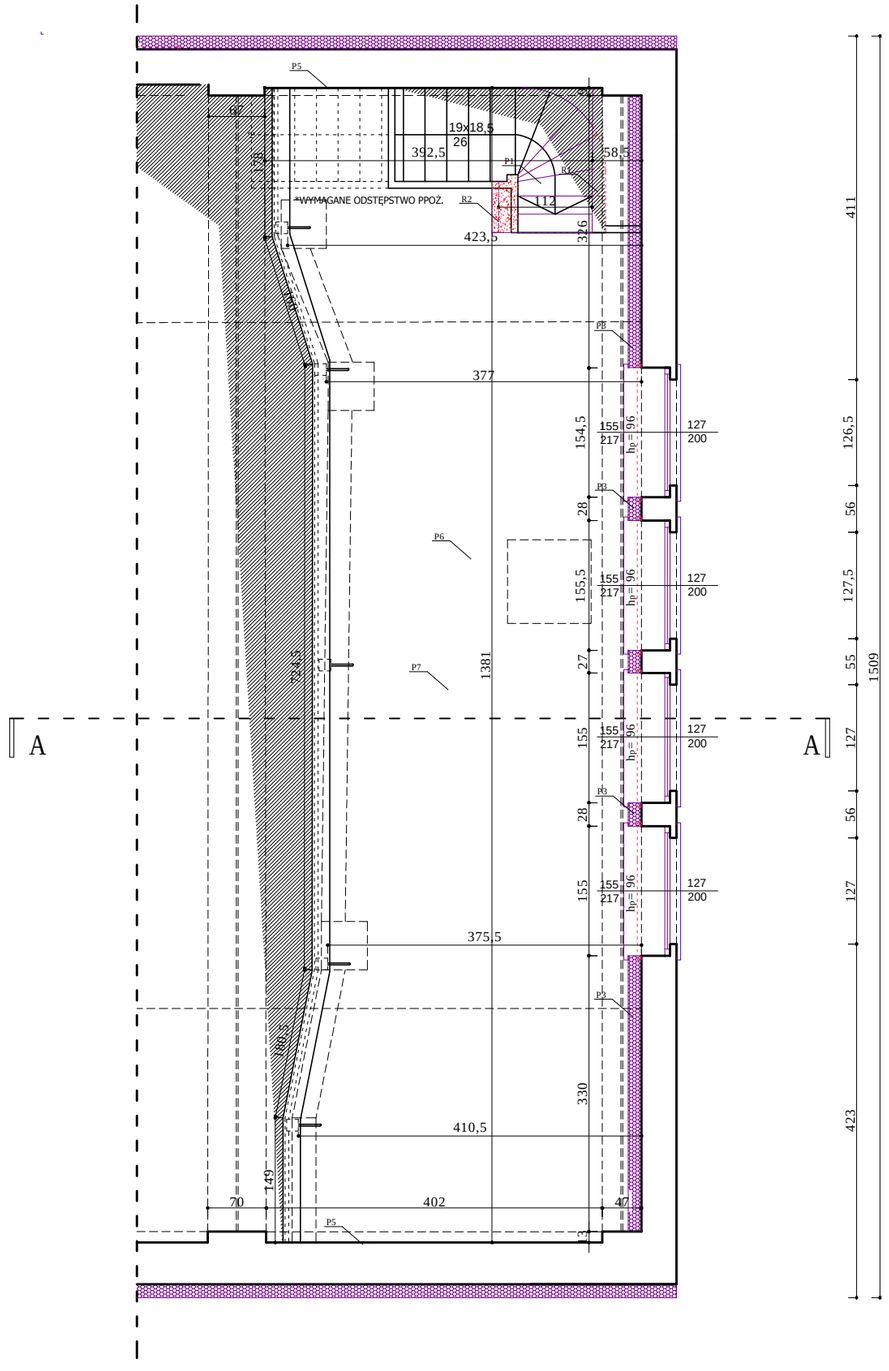


UWAGA:

- PRZED PRACAMI BUDOWLANYMI NALEŻY SPRAWDZIĆ WYMIARY NA BUDOWIE
- RYSUNKI ORAZ CZĘŚĆ OPISOWA SĄ ELEMENTAMI PROJEKTU WZAJEMNIE SIĘ UZUPEŁNIAJĄCYMI. INFORMACJE ZAWARTE NA RYSUNKACH, A NIE UJĘTE W CZĘŚCI OPISOWEJ LUB NIE POKAZANE NA RYSUNKACH, A UJĘTE W CZĘŚCI OPISOWEJ NALEŻY TRAKTOWAĆ JAKBY BYŁY ZAWARTE W OBU.
- POWIERZCHNIE OBLICZANE ZGODNIE Z: PN-ISO 9836:1997
- WYMIARY DRZWI PODANO W ŚWIETLE PRZEJŚCIA

**POWIERZCHNIA UŻYTKOWA**

**ANTRESOLA**

| L.p | Nazwa pomieszczenia | Pow. [m²] |
|---|---|---|
| 1,01 | ANTRESOLA | 47,81 |
| | **SUMA:** | **47,81** |

**ZAKRES ROZBIÓREK- [R]**

R1. ROZBIÓRKA FRAGMENTU SCHODÓW W CELU MONTAŻU OCIEPLENIA WEWNĄTRZ BUDYNKU

R2. PROPONUJE SIĘ EWENTUALNE POWIĘKSZENIE OTOWORU W POSADZCE ANTRESOLI W CELU ZMIANY LOKALIZACJI BIEGU SCHODÓW

**ZAKRES PROJEKTOWANYCH PRAC [P]**

P1. ZE WZGLĘDU NA OCIEPLENIE WEWNĄTRZ BUDYNKU, PROPONUJE SIĘ PRZEBUDOWE BIEGU SCHODÓW

P2. PROJEKTOWANE SCHODY STRYCHOWE

P3. PROJEKTOWANE OCIEPLENIE FRONTOWEJ CZĘŚCI OD WEWNĄTRZ BUDYNKU

P4. PROJEKTUJE SIĘ WYMIANĘ STOLARKI OKIENNEJ WRAZ Z NOWYM PODZIAŁEM SZKLENIA

P5. PROPONUJE SIĘ WYMIANĘ ZABUDOWY G-K SUFITU ORAZ WYMALOWANIE FARBAMI AKRYLOWYMI ŚCIAN I SUFITÓW WEWNĄTRZ BUDYNKU

P6. PROJEKTUJE SIĘ WYRÓWNANIE POZIOMU POSADZKI NA ATRESOLI

P7. PROJEKTOWANA WENTYLACJA MECHANICZNA

ŚCIANY ISTNIEJĄCE

LINIA WIDOKOWA

LINIE NADPROŻY/PODCIĄGÓW

WYPOSAŻENIE WNĘTRZ, TECHNOLOGIA


GRUPA PROJEKTOWA

SN ARCHITEKCI

ul. Strzelców Bytomskich 7/3, 46-020 OPOLE pracownia@snarchitekci.pl

OPRACOWANIE:

Michał Szkudlarski Biuro Architektoniczne "MS"

ul. Armii Krajowej 1a/8 45-071 Opole NIP:7542881466 tel. 695 019 028

wentario pracownia architektury Andrzej Nowak tel. 694 427 314

ul. Gen. Kaz. Pułaskiego 18/3 45-048 Opole NIP : 7543074940


TEMAT:

Przebudowa budynku Domu Kultury w Kujawach - program funkcjonalno-użytkowy

LOKALIZACJA:

47-370 Kujawy, ul. Prudnicka 1, działka nr 272/1, 272/3, 272/4, 273, 299/3

INWESTOR:

Gmina Strzeleczki

z siedzibą ul. Rynek 4, 47-364 Strzeleczki

RYSUNEK:

**RZUT ANTRESOLI** SKALA 1 : 75

| | |
|---|---|
| PROJEKTANT: [ARCH.]: | mgr inż. arch. Michał Szkudlarski<br>nr upr. 03/OPOKK/2010 |
| OPRACOWANIE [ARCH.]: | mgr inż. arch. Andrzej Nowak<br>mgr inż. arch. Marlena Pertek |

| Branża: | Data zakończenia: | Nr rys. |
|---|---|---|
| ARCHITEKTURA | MAJ 2019 | RYS SN_A/2 |