


UWAGA:

- PRZED PRACAMI BUDOWLANYMI NALEŻY SPRAWDZIĆ WYMIARY NA BUDOWIE
- RYSUNKI ORAZ CZĘŚĆ OPISOWA SĄ ELEMENTAMI PROJEKTU WZAJEMNIE SIĘ UZUPEŁNIAJĄCYMI. INFORMACJE ZAWARTE NA RYSUNKACH, A NIE UJĘTE W CZĘŚCI OPISOWEJ LUB NIE POKAZANE NA RYSUNKACH, A UJĘTE W CZĘŚCI OPISOWEJ NALEŻY TRAKTOWAĆ JAKBY BYŁY ZAWARTE W OBU.
- POWIERZCHNIE OBLICZANE ZGODNIE Z: PN-ISO 9836:1997
- WYMIARY DRZWI PODANO W ŚWIETLE PRZEJŚCIA

**POWIERZCHNIA UŻYTKOWA**

**ANTRESOLA**

L.p	Nazwa pomieszczenia	Pow. [m <sup>2</sup> ]
B.01	ANTRESOLA	48,55
<b>SUMA:</b>		<b>48,55</b>

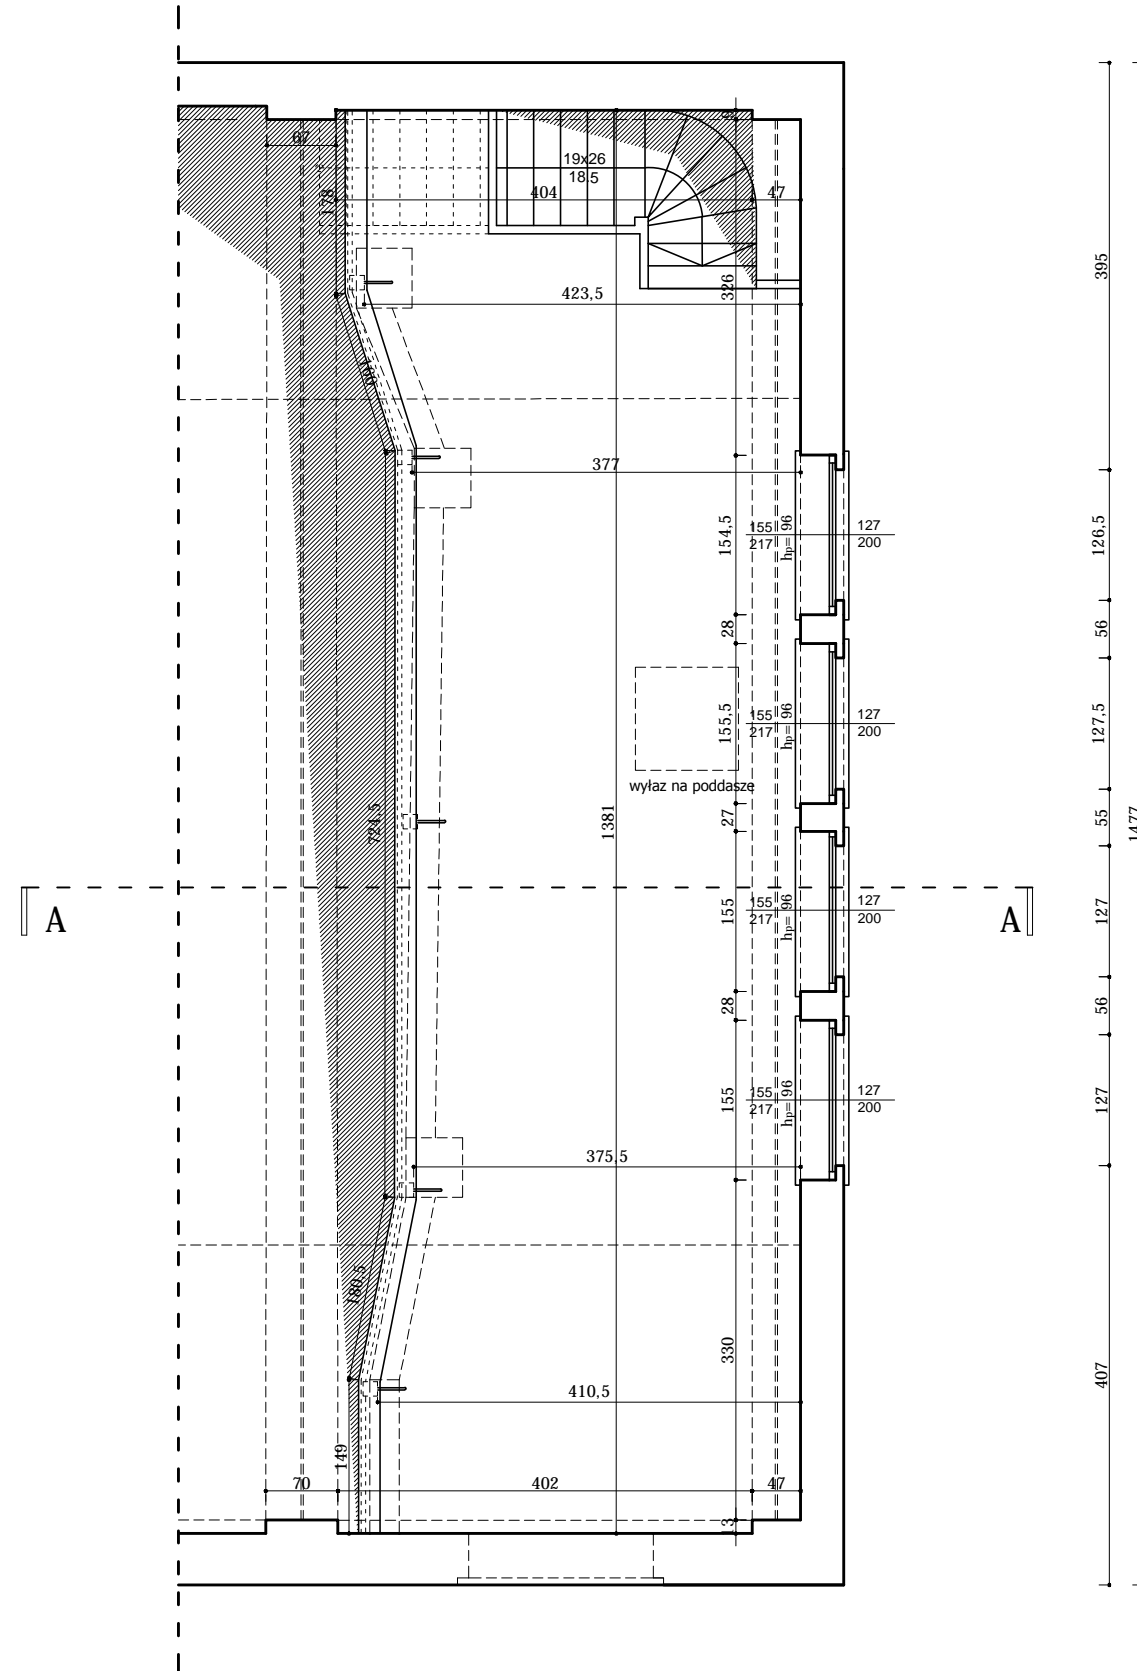

- ŚCIANY ISTNIEJĄCE
- LINIA WIDOKOWA
- - - - - LINIE NADPROŻY/PODCIĄGÓW
- WYPOSAŻENIE WNEŹRZ, TECHNOLOGIA

GRUPA PROJEKTOWA

**SN ARCHITEKCI**

ul. Strzelców Bytomskich 7/3, 46-020 OPOLE [pracownia@snarchitekci.pl](mailto:pracownia@snarchitekci.pl)

OPRACOWANIE:

Michał Szkudlarski Biuro Architektoniczne "MS" tel. 695 019 028  
 ul. Armii Krajowej 1a/8 45-071 Opole NIP:7542881466  
 wentario pracownia architektury Andrzej Nowak tel. 694 427 314  
 ul. Gen. Kaz. Pułaskiego 18/3 45-048 Opole NIP : 7543074940

TEMAT:

Przebudowa budynku Domu Kultury w Kujawach -  
 program funkcjonalno-użytkowy

LOKALIZACJA:

47-370 Kujawy, ul. Prudnicka 1, działka nr 272/1, 272/3, 272/4, 273, 299/3

INWESTOR:

Gmina Strzeleccki  
 z siedzibą ul. Rynek 4, 47-364 Strzeleccki

RYSUNEK:

**RZUT ANTRESOLI**

SKALA 1 : 75

OPRACOWANIE mgr inż. arch. Michał Szkudlarski  
 [ARCH.]: mgr inż. arch. Andrzej Nowak  
 mgr inż. arch. Marlena Pertek

Branża:  
 ARCHITEKTURA

Data zakończenia:  
 MAJ 2019

Nr rys.  
 RYS SN\_INW/2