


# RZUT DACHU

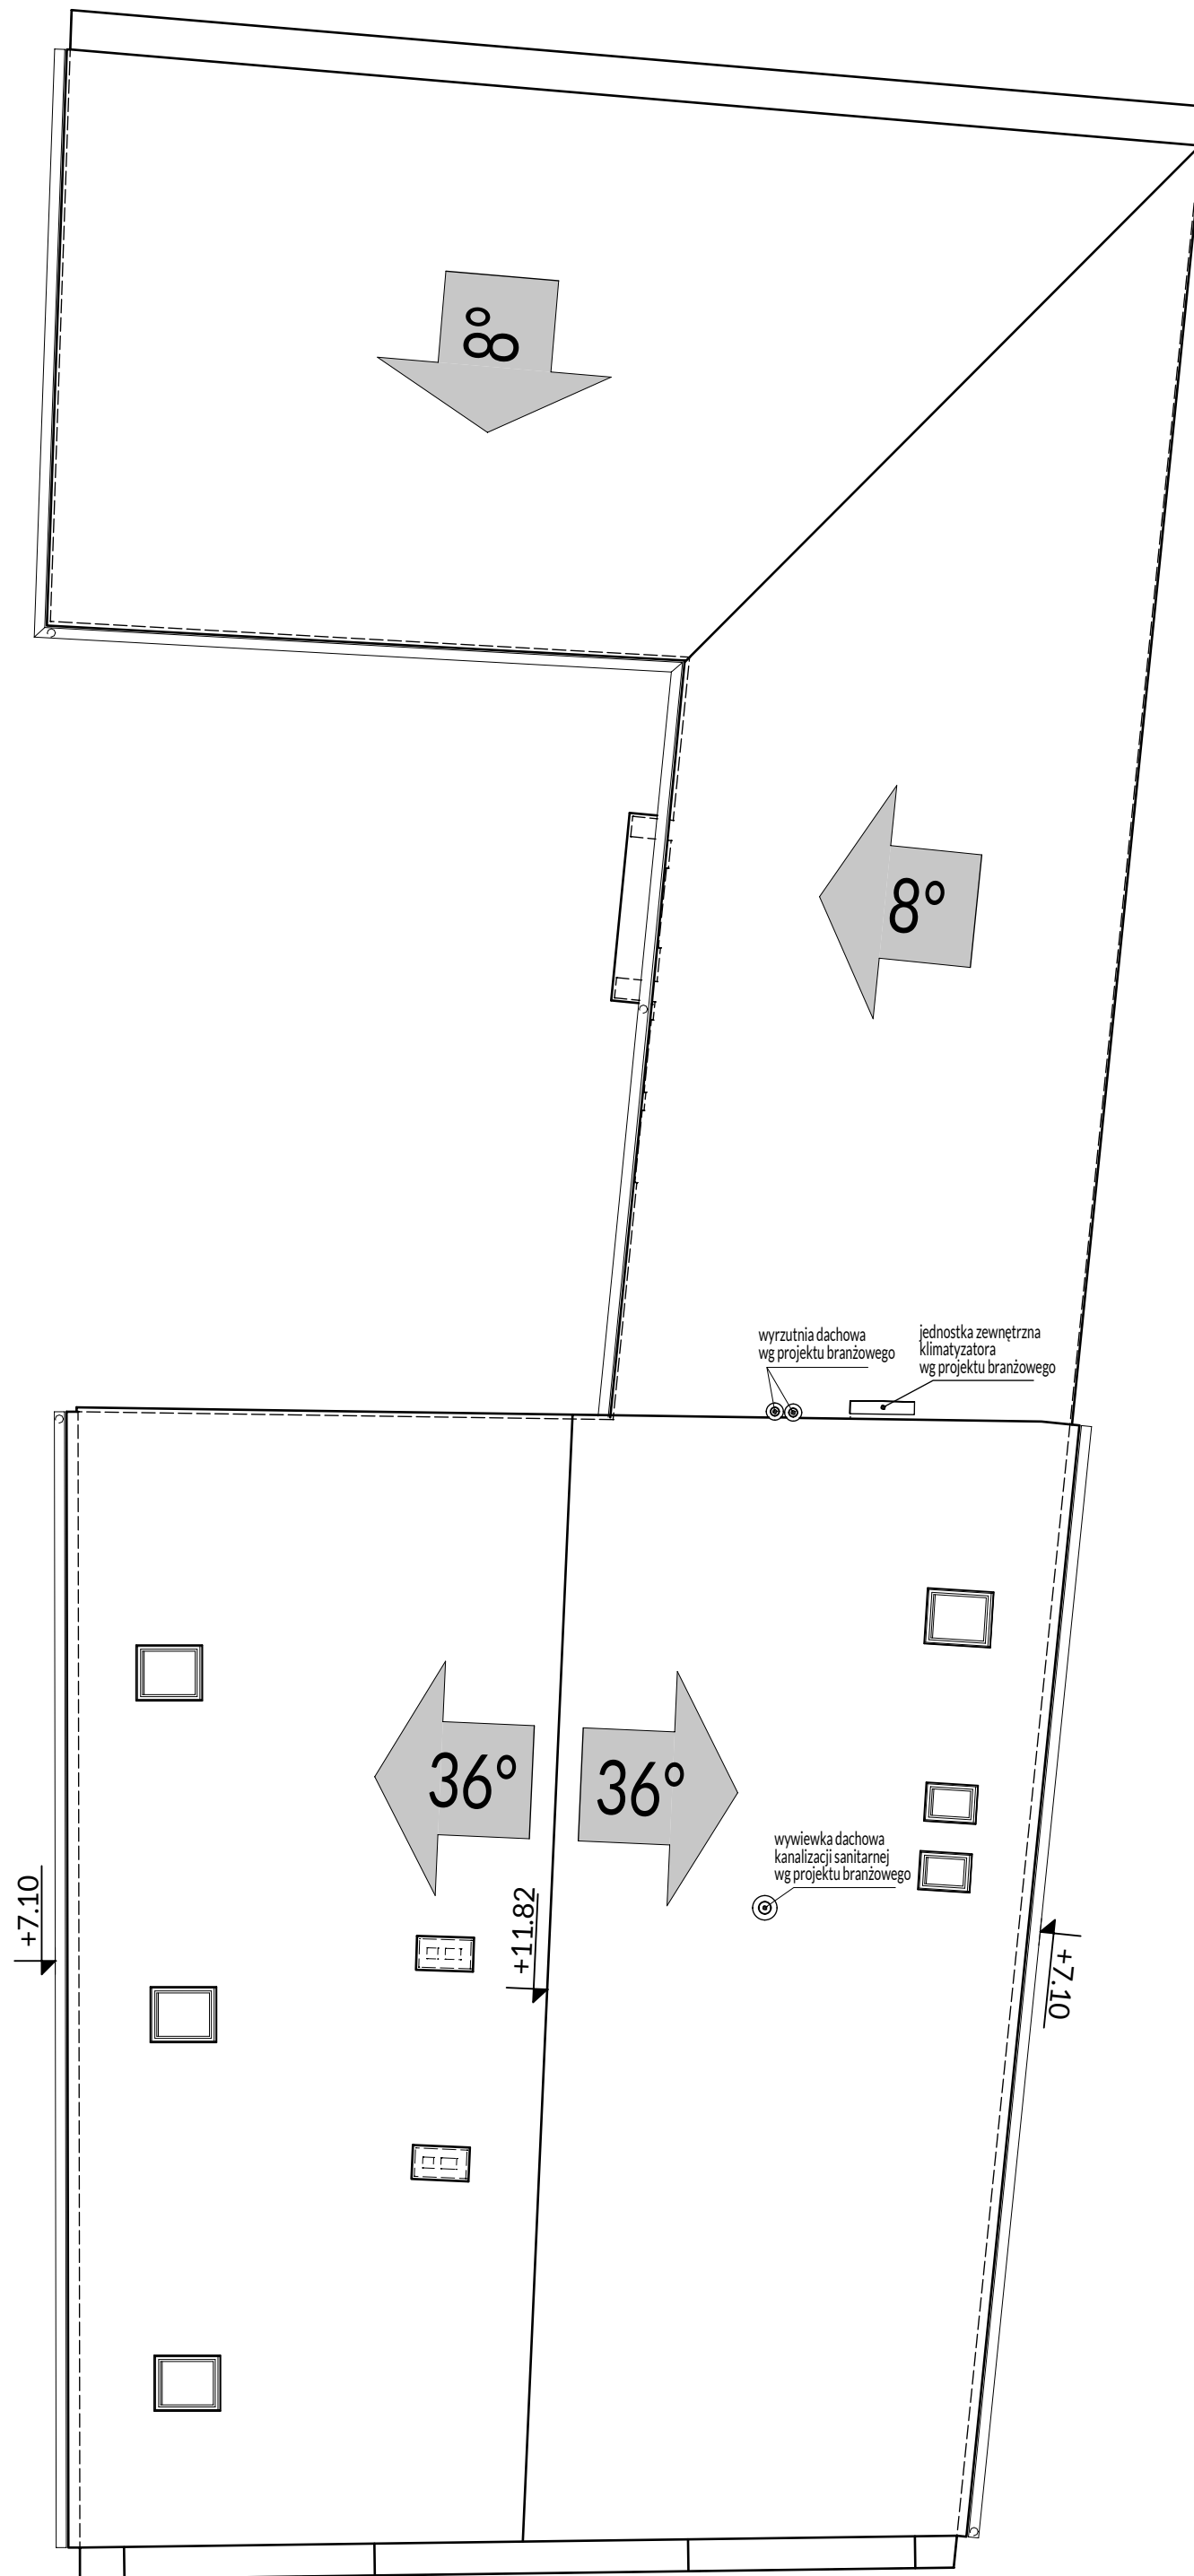

# UWAGI

**UWAGI:**  
 ISTNIEJĄCE POKRYCIE DACHU BUDYNKU "A":  
 - DACHÓWKA CERAMICZNA  
 ISTNIEJĄCE POKRYCIE DACHU BUDYNKU "B":  
 - PAPA ASFALTOWA  
 INNE:  
 - ISNIEJĄCE RYNNY DACHOWE I RYNNY SPUSTOWE Z BLACHY TYTANOWO - CYNKOWEJ  
 - KOMINY MUROWANE Z CEGŁY PEŁNEJ  
 - PROJEKTOWANE KOMINKI WENT. ODPOWIETRAJĄCE PIONY KANALIZACYJNE WG PROJEKTU BRANŻOWEGO ORAZ ZALECEN WYBRANEGO PRODUCENTA

Indeks (rewizja):	Treść zmiany:	Faza:
-------------------	---------------	-------

Nazwa i adres inwestycji:  
**PRZEBUDOWA BUDYNKU URZĘDU GMINY STRZELECZKI**  
 Gmina : Strzeleccki, Powiat : Krapkowie, Obręb: 0010 Strzeleccki, działki nr 578, 579 z k.m. 2, 47 - 364 Strzeleccki, Rynek 4

Inwestor:  
**GINA STRZELECZKI**  
 Rynek 4  
 47 - 346 STRZELECZKI

Pracownia projektowa:  
**JW Projekt Jerzy Wójcik**  
 biuro: 47-300 Krapkowie  
 ul. Prudnicka 14  
 tel./fax.: 077 4 661 443  
 e-mail: jwprojekt@wp.pl  
 www: www.jwprojekt.pl



Faza: Projekt budowlany	Rysunek: <b>RZUT DACHU</b>	Skala: <b>1:100</b>	Sposób oznaczania rysunków: Faza   Branża   Sekcja   Nr rys. Nr rysunku: <b>PB   A   4</b>
Branża: Architektura			

Kierownik pracowni: mgr inż. Jerzy Wójcik	Projektant architektury / Opracował: mgr inż. arch. Kamil Wójcik upr. bud. 02/OPOKK/2015 bez ográn. w spec. arch.	Opracował: Bernard Spalek Asystent projektanta: mgr inż. Grzegorz Socha	Sprawdzający architekturę: mgr inż. arch. Andrzej Szuba upr. bud. 84/87/Op bez ográn. w spec. arch.
--	--	--	--

Data: czerwiec 2017	STRONA -	Prawa autorskie zastrzeżone
------------------------	----------	-----------------------------