

UCHWAŁA Nr

RADY GMINY STRZELECZKI

z dnia r.

w sprawie przystąpienia do sporządzenia miejscowego planu zagospodarowania przestrzennego miejscowości Moszna

Na podstawie art. 18 ust. 2 pkt 5 ustawy z dnia 8 marca 1990 r. o samorządzie gminnym (Dz. U. z 2022 r. poz. 559 z późn zm.¹⁾) oraz art. 14 ust. 1, 2 ustawy z dnia 27 marca 2003 r. o planowaniu i zagospodarowaniu przestrzennym (Dz. U. 2022 r. poz. 503), Rada Gminy Strzelecзки uchwała, co następuje:

- § 1. Przystępuje się do sporządzenia miejscowego planu zagospodarowania przestrzennego miejscowości Moszna.
- § 2. Granice obszaru objętego niniejszą uchwałą określa załącznik graficzny.
- § 3. Dopuszcza się wykonanie zadania w całości bądź etapami dla wydzielonych części obszaru.
- § 4. Zakres podziału planu na etapy i kolejność ich realizacji ustala Wójt Gminy Strzelecčki.
- § 5. Wykonanie uchwały powierza się Wójtowi Gminy Strzelecčki.
- § 6. Uchwała wchodzi w życie z dniem podjęcia.

Przewodniczący Rady Gminy Strzelecčki

Włodzimierz Wolny

¹⁾ Zmiany wymienionej ustawy ogłoszone zostały w Dz. U. z 2022 r. poz. 583, 1005, 1079, 1561


UZASADNIENIE

do uchwały w sprawie przystąpienia do sporządzenia miejscowego planu zagospodarowania przestrzennego miejscowości Moszna

Zgodnie z art. 14 ust. 1 ustawy z dnia 27 marca 2003 r. o planowaniu i zagospodarowaniu przestrzennym, w celu ustalenia przeznaczenia terenów oraz określenia sposobów ich zagospodarowania i zabudowy Rada Gminy podejmuje uchwałę o przystąpieniu do sporządzenia miejscowego planu zagospodarowania przestrzennego. Przeprowadzona „Ocena aktualności studium uwarunkowań i kierunków zagospodarowania oraz miejscowych planów zagospodarowania przestrzennego na obszarze Gminy Strzelecзки” przyjęta uchwałą nr VIII/54/19 Rady Gminy Strzelecзки z dnia 30 maja 2019 r. wykazuje, iż jednym z zadań, które należy podjąć jest sporządzanie nowych aktów planistycznych dla poszczególnych miejscowości. Biorąc pod uwagę sytuację planistyczną gminy oraz specyfikę miejscowości stwierdzono, iż zasadne jest przystąpienie do opracowania miejscowego planu zagospodarowania przestrzennego wsi Moszna.

Wskazany obszar, na załączniku graficznym obejmuje całą miejscowość Moszna. Ze względu na szeroką problematykę obszaru opracowania dopuszczono wykonanie zadania w całości bądź etapami dla wydzielonych części obszaru, upoważniając Wójta Gminy Strzelecзки do wyznaczania zakresu oraz kolejności realizacji każdego z etapów.

Załącznik
do Uchwały Nr/...../.....
Rady Gminy Strzeleczy
z dnia..... r.

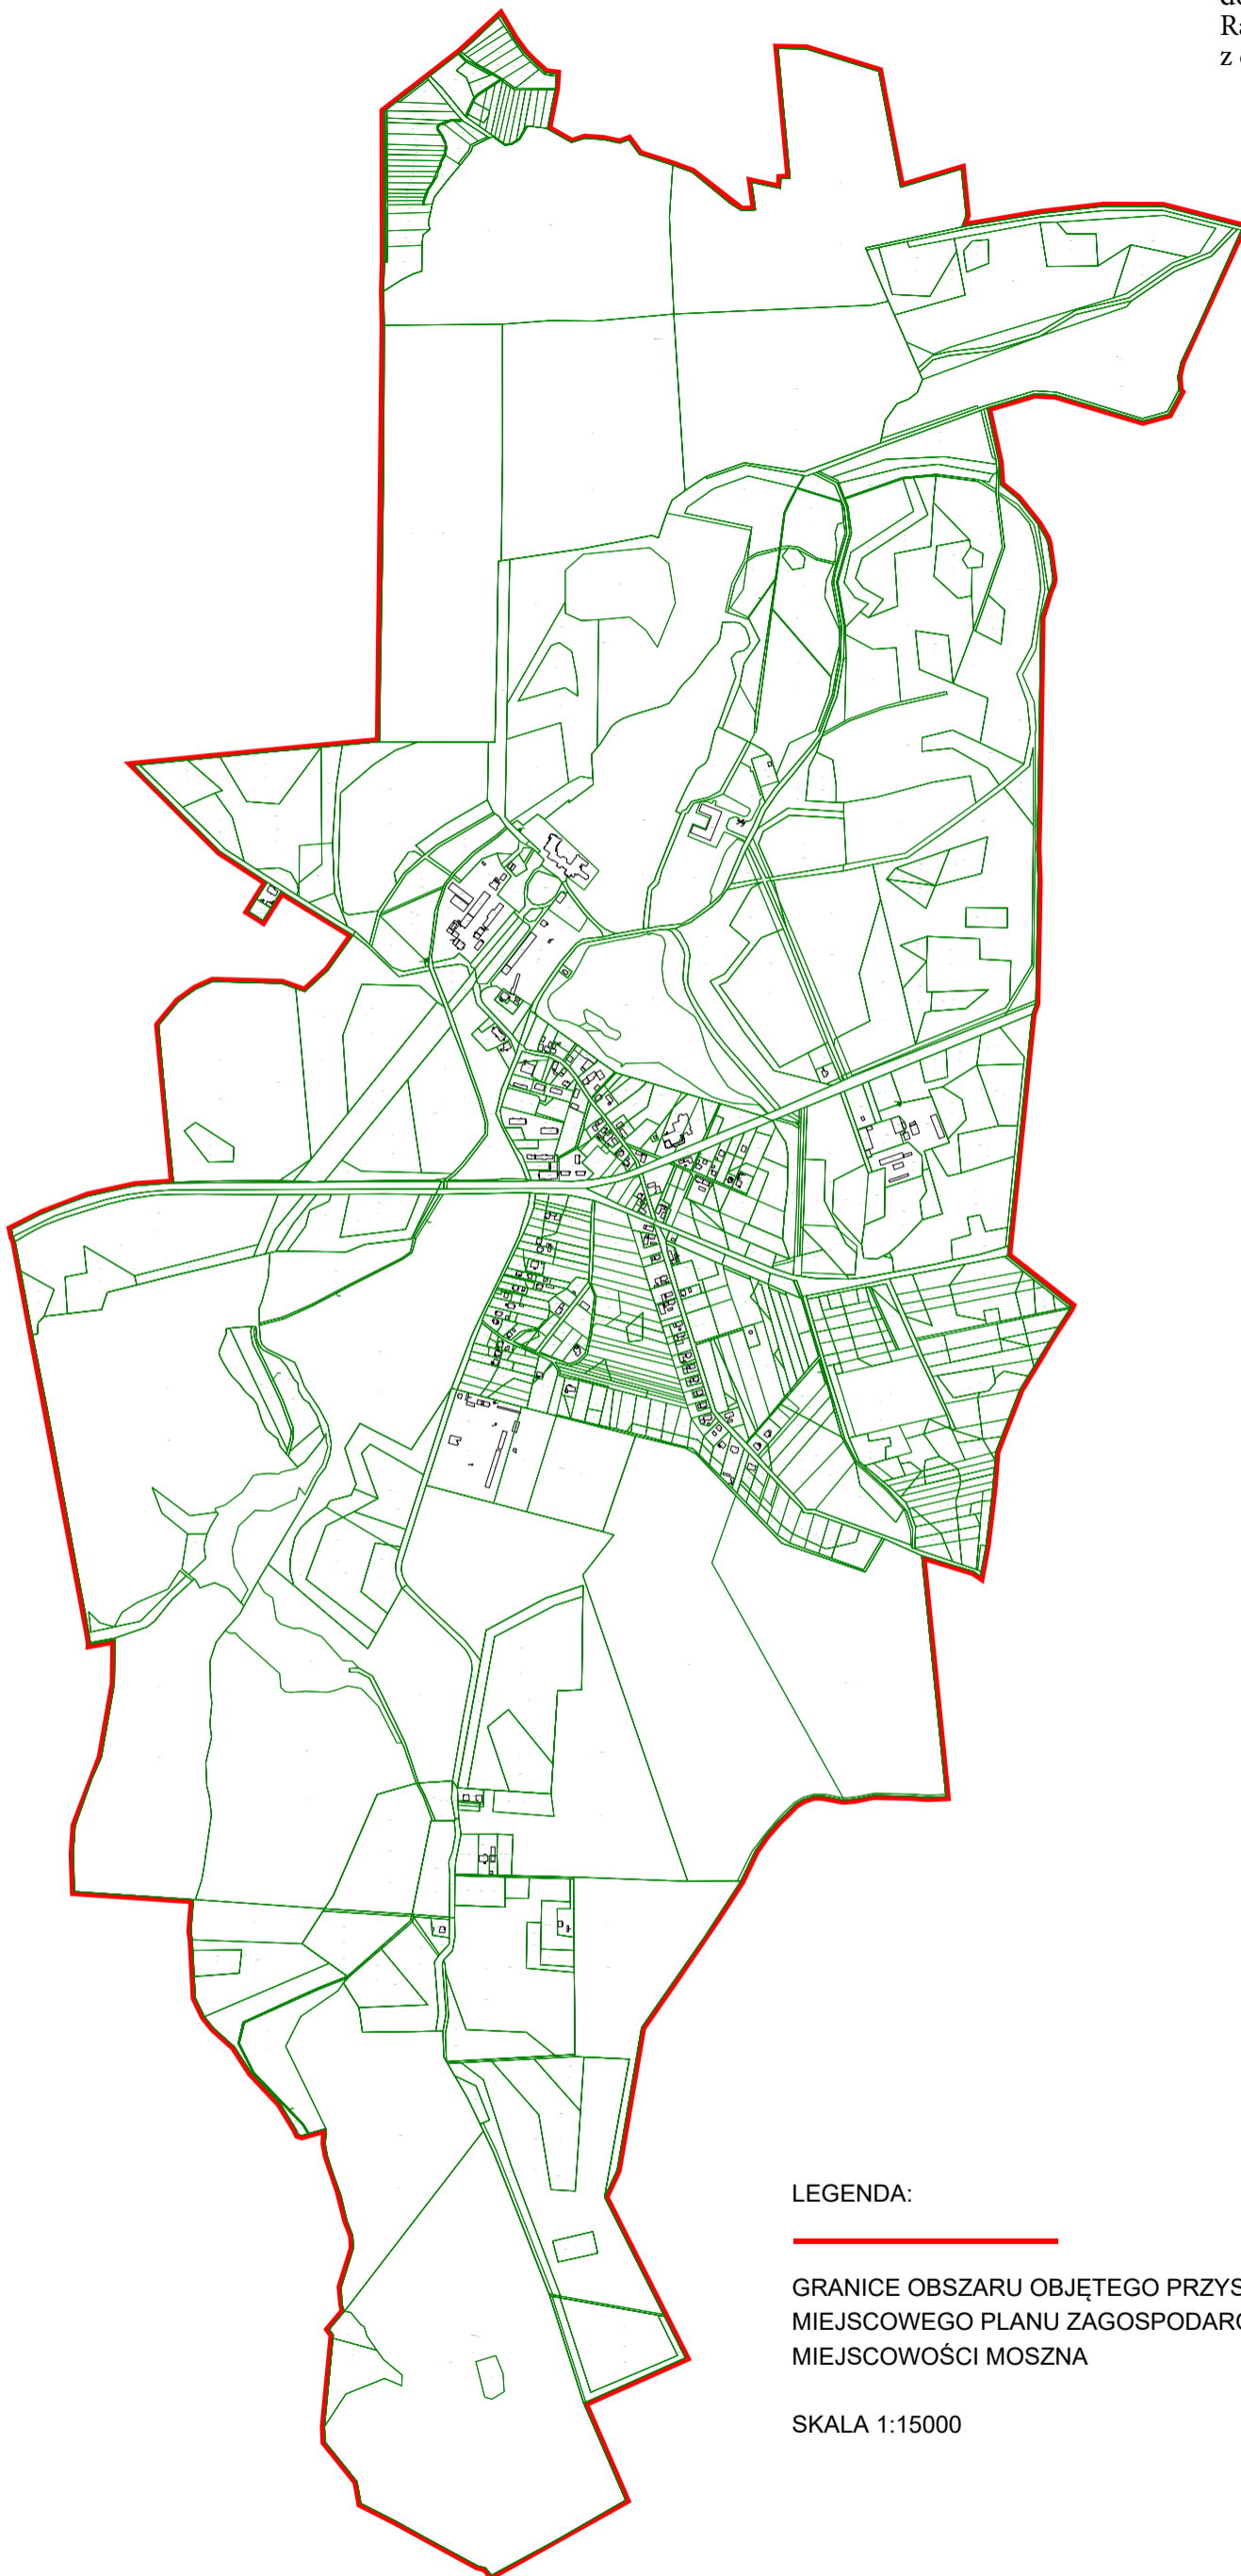

LEGENDA:

—
GRANICE OBSZARU OBJĘTEGO PRZYSTĄPIENIEM DO SPORZĄDZENIA
MIEJSCOWEGO PLANU ZAGOSPODAROWANIA PRZESTRZENNEGO
MIEJSCOWOŚCI MOSZNA

SKALA 1:15000