


FUNDAMENT ORAZ SPOSÓB MONTAŻU  
WEDLE SYSTEMOWEGO ROZWIĄZANIA  
WYBRANEGO PRODUCENTA

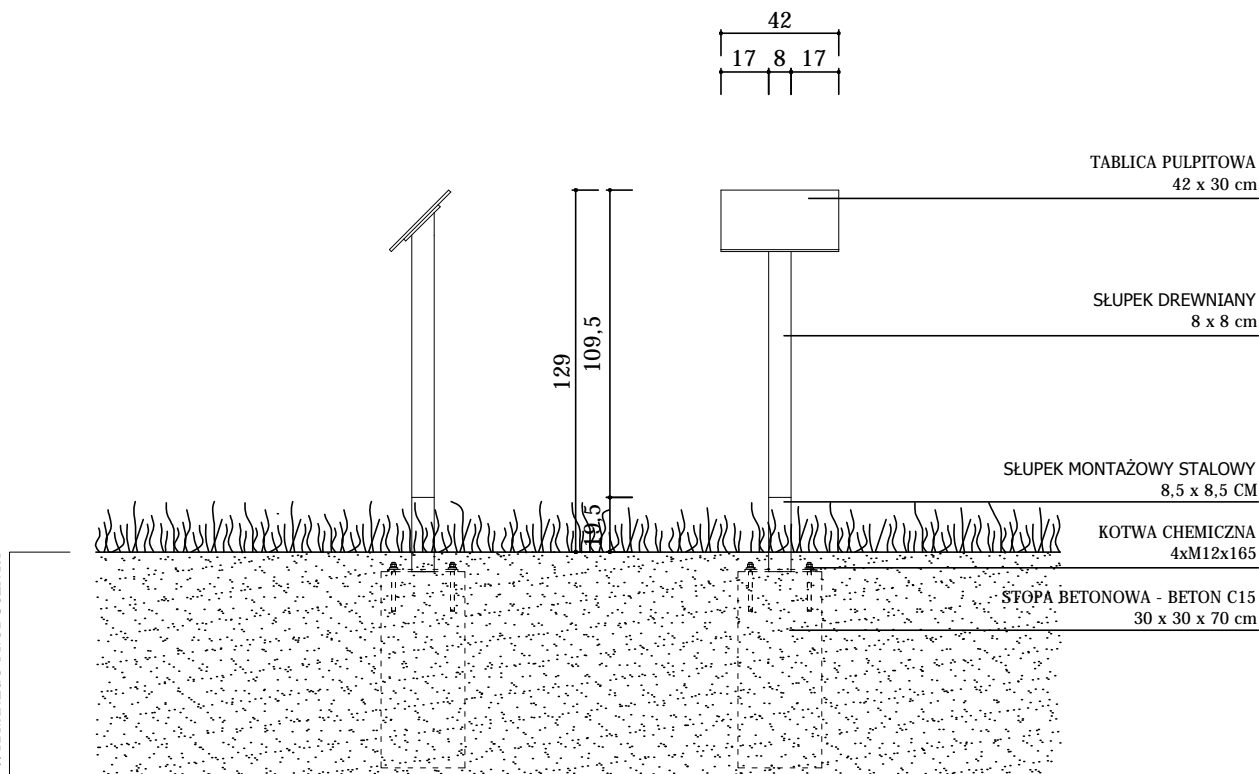

#### TABLICA PULPITOWA

- SŁUPY W CZĘŚCI MONTOWANEJ W GRUNCIE POKRYĆ POWŁOKĄ  
HYDROIZOLACYJNĄ

- IMPREGNAT - KOLOR DĘBOWY (LAKIER, LAKIEROBEJCĄ BĄDŹ WOSK)

GRUPA PROJEKTOWA

# SN ARCHITEKCI

ul. Strzelców Bytomskich 7/3, 46-020 OPOLE pracownia@snarchitekci.pl

OPRACOWANIE:

Michał Szkudlarski Biuro Architektoniczne "MS"

ul. Armii Krajowej 1a/8 45-071 Opole NIP:7542881466

tel. 695 019 028

wentario pracownia architektury Andrzej Nowak

tel. 694 427 314

ul. Gen. Kaz. Pułaskiego 18/3 45-048 Opole NIP : 7543074940

TEMAT:

Projekt montażu elementów małej architektury w zabytkowym parku w  
Dobrej

LOKALIZACJA:

47-364 Dobra, działki nr 233/32, arkusz mapy 4

INWESTOR:

Gmina Strzeleczy, Rynek 4, 47-364 Strzeleczy

RYSUNEK:

**TABLICA PULPITOWA**

SKALA 1 : 25

PROJEKTANT: mgr inż. arch. Michał Szkudlarski

[ARCH.]: nr upr. 03/OPOKK/2010

OPRACOWANIE mgr inż. arch. Andrzej Nowak

[ARCH.]:

Branża:  
ARCHITEKTURA

Data zakończenia:  
MAJ 2022

Nr rys.  
RYS SN\_A/2