


OZNACZENIA:

- 1 PROJEKTOWANE WYCISKANIE + WYCIĄG
- 2 PROJEKTOWANA PRASA NOŻNA PODWÓJNA
- 3 PROJEKTOWANY WIOŚLARZ
- 4 PROJEKTOWANA ŁAWKA + PROSTOWNIK
- 5 PROJEKTOWANE WAHADŁO + BIEGACZ + TWISTER
- 6 PROJEKTOWANY ORBITREK
- 7 PROJEKTOWANY ODWODZICIEL + STEPER
- 8 PROJEKTOWANA PIASKOWNICA
- 9 PROJEKTOWANY STÓŁ DO GRY W SZACHY I CHIŃCZYKA
- 10 PROJEKTOWANE ŁAWKI
- 11 PROJEKTOWANE ŚCIANKA SAMOCHODZIK
- 12 PROJEKTOWANA GRA KÓŁKO I KRZYŻYK
- 13 PROJEKTOWANE GRA LABIRYNT
- 14 PROJEKTOWANE LICZYDŁO
- ⊕ PROJEKTOWANE DRZEWA - BRZOZA ZWIŚLA
- PROJEKTOWANA STREFA BEZPIECZEŃSTWA
- GRANICA DZIAŁKI
- OGRODZENIE ISTNIĄCE
- ZAKRES OPRACOWANIA

PRACOWNIA PROJEKTOWA "KRESKA" SŁAWOMIR BABIK 47-300 KRAPKOWICE UL. OPOLSKA 11 tel. 504 181 551			
Objekt:	Plac zabaw	Data:	28.02.2019
Adres:	Dobra, dz. nr 409	Nr rys.:	A01
PROJEKT ZAGOSPODAROWANIA DZIAŁKI		Skala:	1:100
Investor:	GMINA STRZELECZKI w 47-364 STRZELECZKI, ul. RYNEK 4	Branża : budowlana	
Temat:	Budowa siłowni zewnętrznej i placu rekreacyjnego przy istniejącym boisku sportowym		
Autor arch.	mgr inż. arch. Grzegorz Janik	upr.	06/OPOKK/2009 408/11 MN-5 1
Autor konstr.	inż. Sławomir Babik	upr.	OPL/0375/PWOK/08 177.50 177

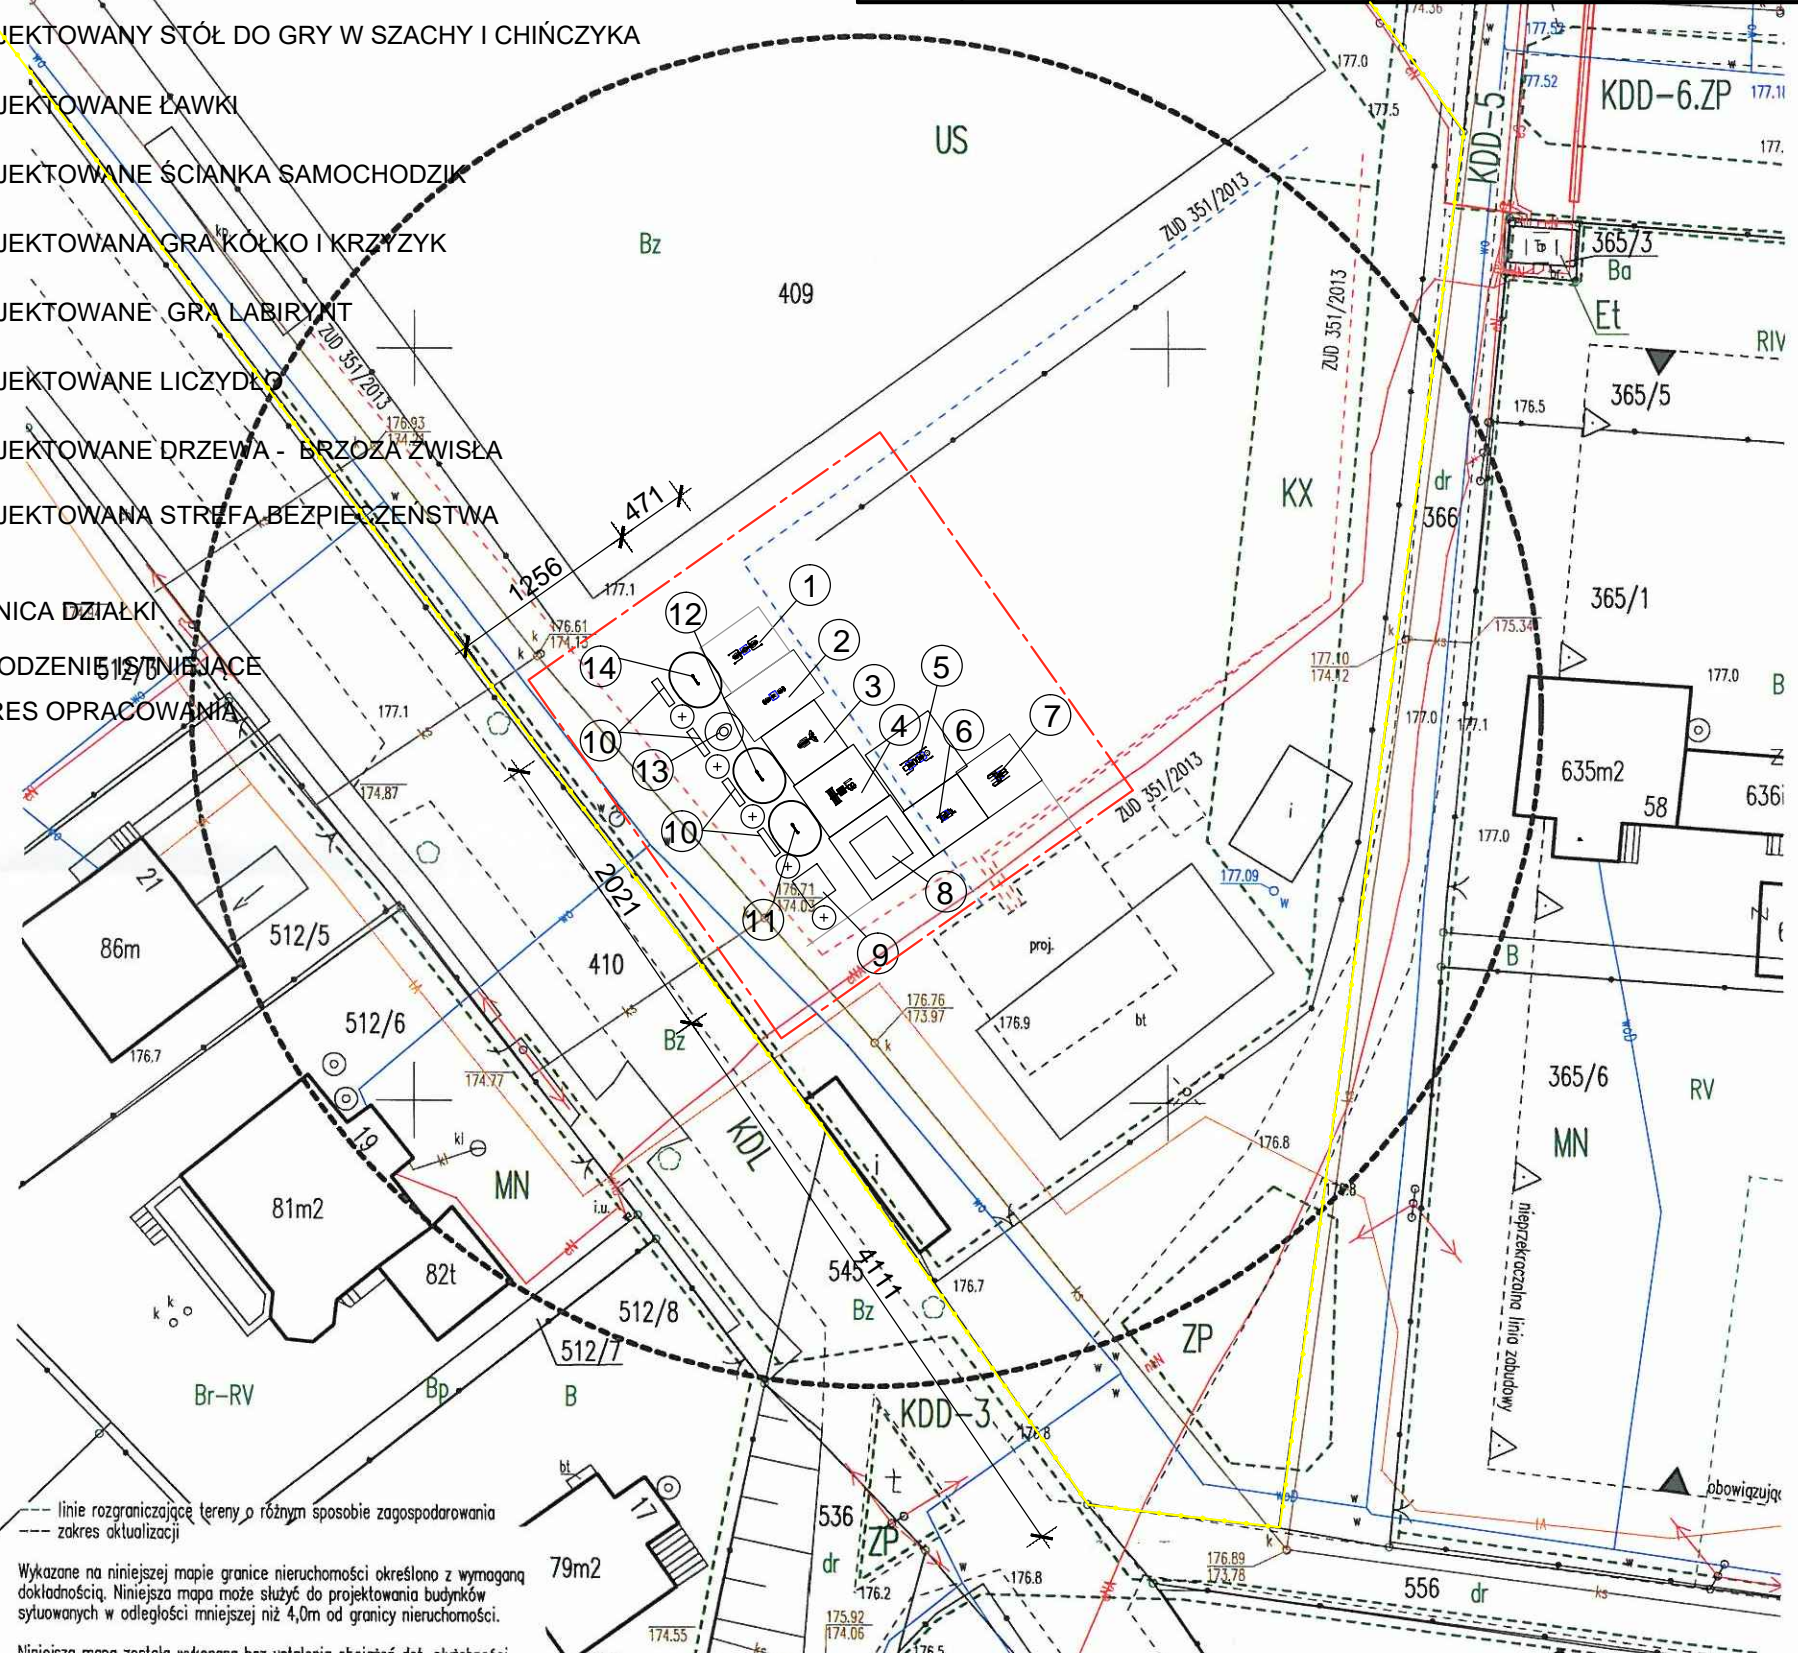

Wykazane na niniejszej mapie granice nieruchomości określono z wymaganą dokładnością. Niniejsza mapa może służyć do projektowania budynków sytuowanych w odległości mniejszej niż 4,0m od granicy nieruchomości.

Niniejsza mapa została wykonana bez ustalenia obciążeń dot. służebności gruntowych.

US- tereny sportu i rekreacji
KX- parking publiczny
ZP- tereny zieleni urządzonej (zieleni publiczna)
MN- tereny zabudowy mieszkaniowej jednorodzinnej
KDL- tereny dróg publicznych klasy "L" (lokalna)
KDD- tereny dróg publicznych klasy "D" (dojazdowa)
Et- stacja transformatorowa 15/0,4kV

Nie wyklucza się istnienia w terenie innych obiektów istniejących na niniejszej mapie urządzeń podziemnych, które nie były zgłoszone do inwentaryzacji lub o których brak jest informacji w instytucjach branżowych.

Poświadczam, że niniejszy dokument został opracowany w wyniku prac geodezyjnych i kartograficznych, których rezultaty zawiera operat techniczny wpisany do ewidencji materiałów państwowego zasobu geodezyjnego i kartograficznego

Organ prowadzący państwowy zasób geodezyjny i kartograficzny: Starosta Krapkowski

Identyfikator ewidencji materiału zasobu - operat techniczny: 1805 2019. 0270

Data wpisania operatu technicznego do ewidencji materiałów zasobu: 19 LUT. 2019

Imię, nazwisko i podpis osoby reprezentującej organ: Włodzisław Osiej

160503_2.0001.AR_8.409
województwo : opolskie
Powiat : Krapkowice
Gmina : Strzeleczy
Obręb DOBRA dz 409 k.m.8

MAPA DO CELÓW PROJEKTOWYCH
układ odniesienia "2000" wysokościowy "Kronsztadt" skala 1:500

Wykonawca:
NIERUCHOMOŚCI I GEODEZJA
Irena Ludwiczak
47-300 KRAPKOWICE, ul. Prudnicka 14
tel. 77 466 20 20, kom. 602 644 467
NIP 755-130-17-41, kom. 695 616 195
ks. rob.6/2019, zgl. GK.6640.182.2019 data 13.02.2019

GEODETA UPRAWNIONY
inż. Irena Ludwiczak
nr upr. 8602 zakres 1,2