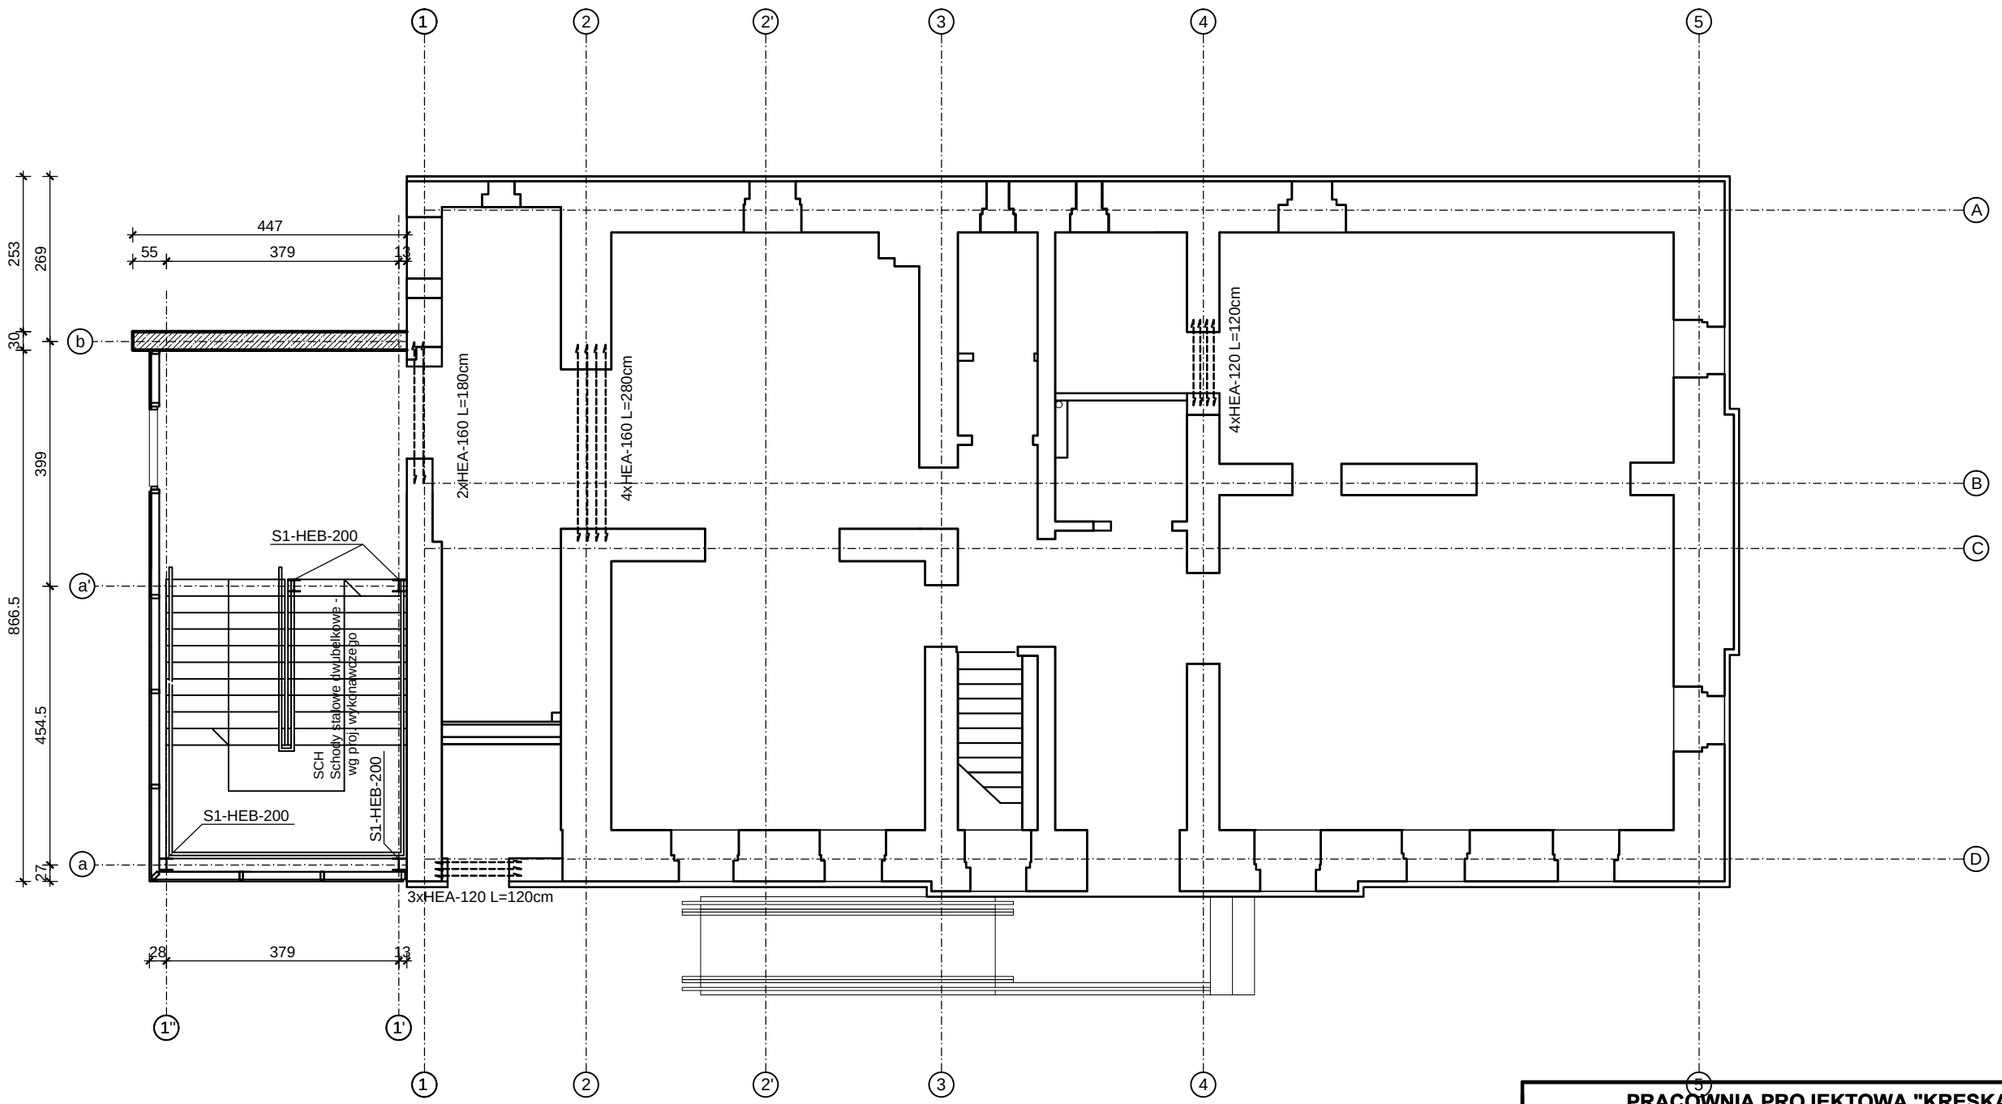

Uwagi:

1. Wszystkie wymiary sprawdzić na budowie. Brakujące domiary wg. dokumentacji architektonicznej.
2. Wszystkie zastosowane akcesoria montować zgodnie z wytycznymi producenta.
3. Rysunek rozpatrywać łącznie z pozostałymi rysunkami i projektami branżowymi.
   Przed przystąpieniem do prac murowanych należy porównać dokumentację architektoniczną i konstrukcyjną i wyjaśnić wszelkie wątpliwości przed przystąpieniem do prac budowalnych
4. Układ ścian działowych według dokumentacji architektonicznej.
5. Ściany działowe murowane wykonać jako systemowe wg zaleceń producenta.
6. Ściany działowe dylatować od stropu - wysokość szczeliny dylatacyjnej nie może być mniejsza niż 3cm.

PRACOWNIA PROJEKTOWA "KRESKA" SŁAWOMIR BABIK
47-300 KRAPKOWICE UL. OPOLSKA 11 tel. 504 181 551

Obiekt:	DOM KULTURY W RACŁAWICZKACH		Data: 01.09.2017
Adres:	Racławiczki, ul. Opolska 20, dz. nr 373		
RZUT KONSTRUKCJI PRZYZIEMIA			Nr rys.: K2 / Skala: 1:100
Inwestor:	Gminny Ośrodek Kultury w Strzeleczkach, ul. Rynek 4, 47-364 Strzeleczki		
Temat:	ROZBUDOWA Z PRZEBUDOWĄ BUDYNKU GMINNEGO OŚRODKA KULTURY		Branża : konstrukcyjna
Projektant konstrukcji	inż. Sławomir Babik upr. bud. bez ograniczeń do proj. w specjalności konstr.-budowlanej	upr. OPL/0375/PWOK/08	
Spr. konstrukcji	mgr inż. Michał Białek upr. bud. bez ograniczeń do proj. w specjalności konstr.-budowlanej	upr. OPL/1302/PWBKB/16	