


słupów piłkorzwytu z profili stalowych zamkniętych 80x60x3 mm .

piłkochwyt z siatki polipropylenowa wielkość oczek 45x45 mm

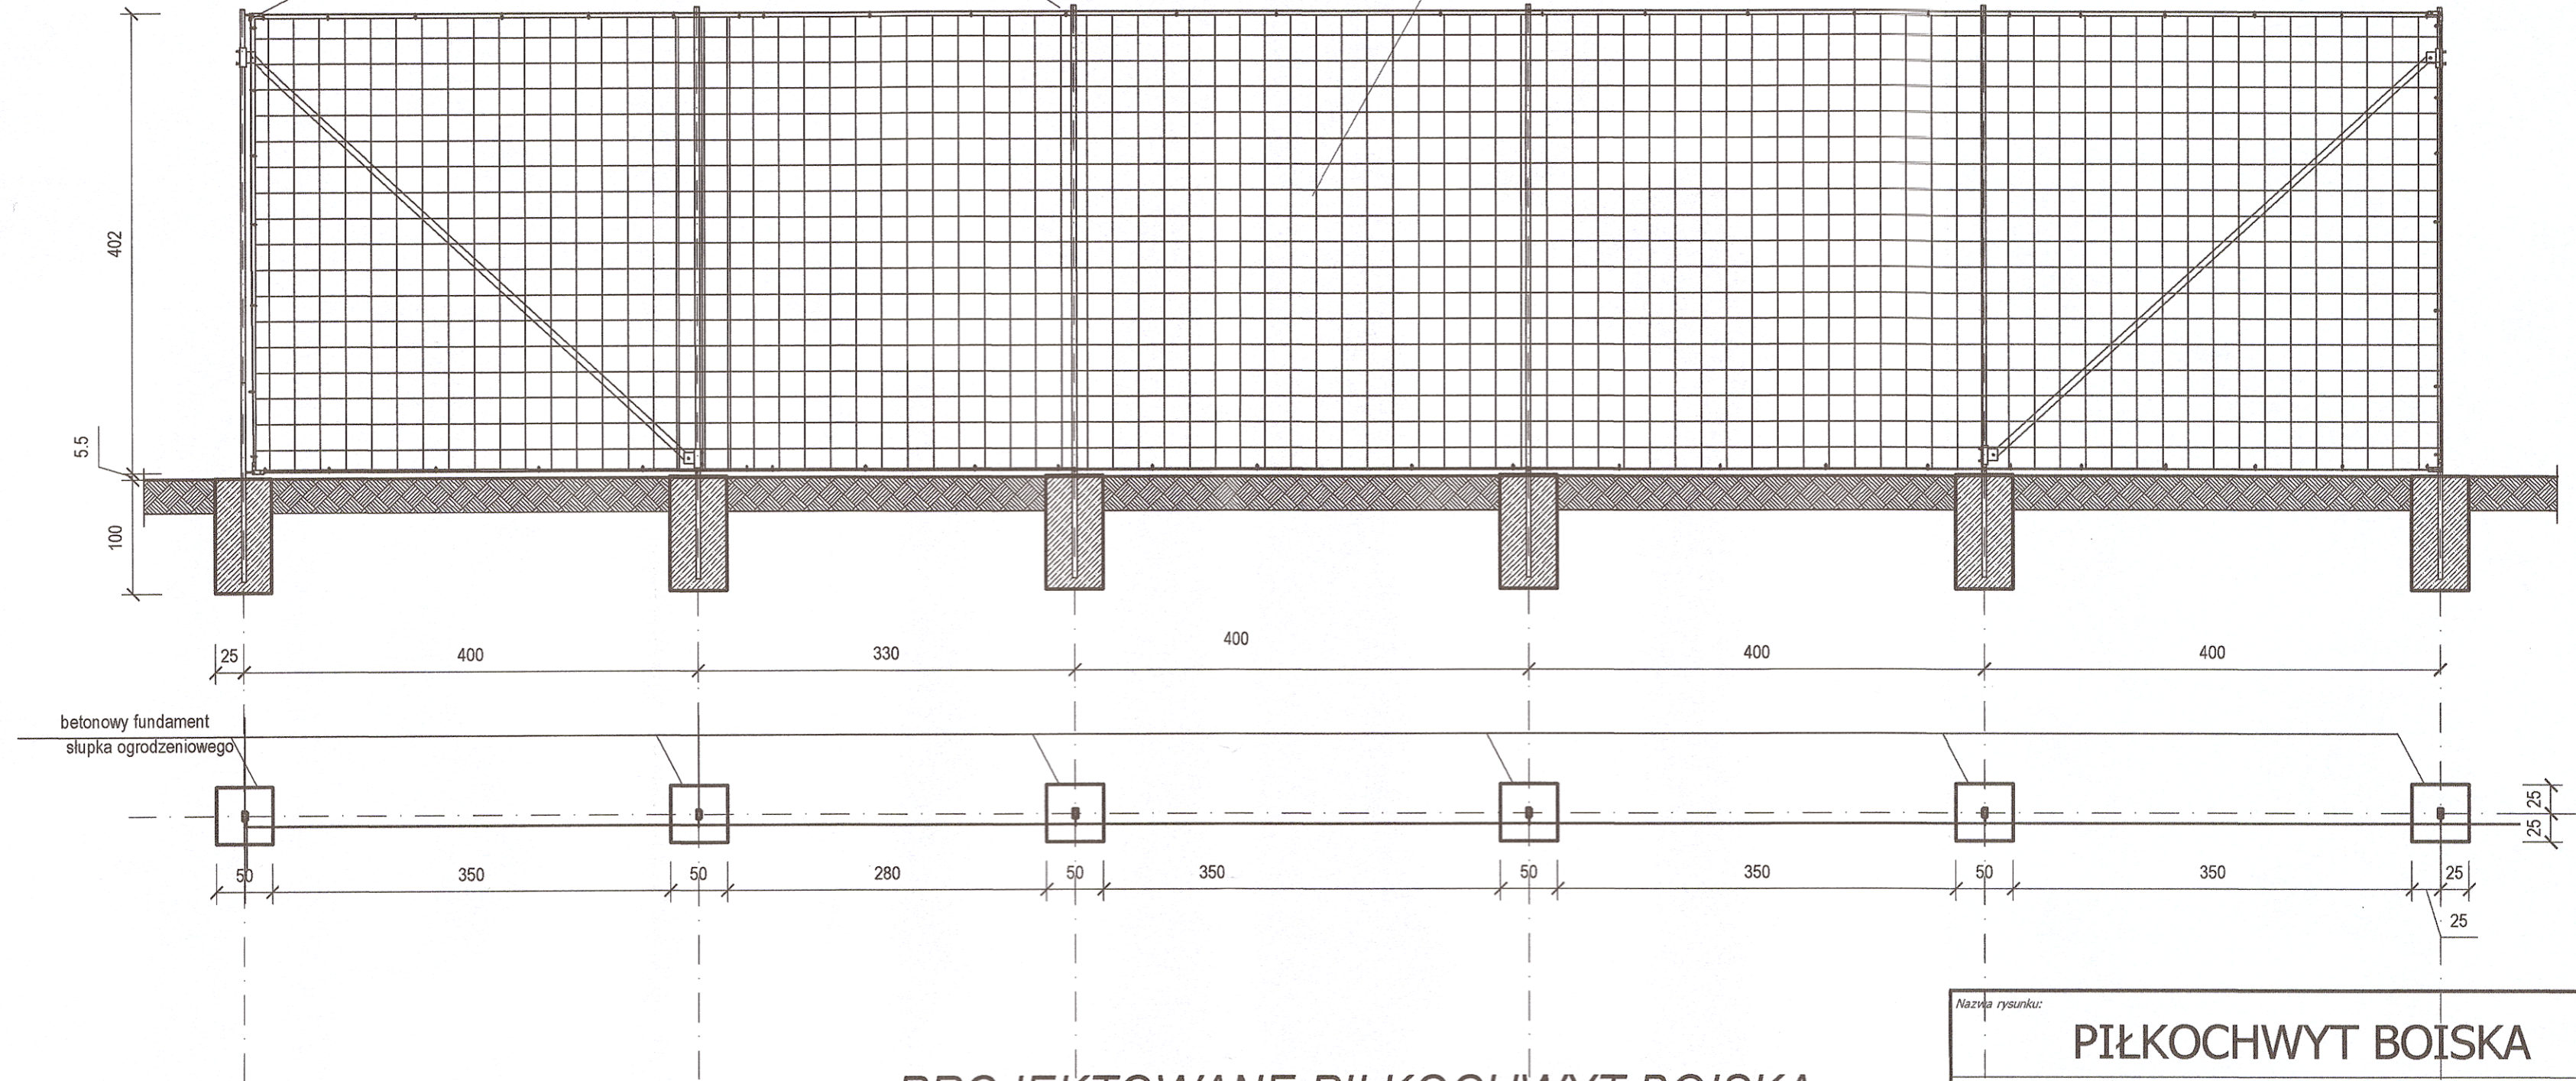

PROJEKTOWANE PIŁKOCHWYT BOISKA

skala 1:50

Nazwa rysunku:		PIŁKOCHWYT BOISKA		Branża:	ARCH-KONSTR	Numer rysunku:	A5
Temat:		Budowa boiska przyszkolnego		Data:	06.2012r	Skala:	1:100
Inwestor:	Gmina Strzeleczy, 47-364 Strzeleczy ul. rynek 4						
Adres budowy:	Strzeleczy ul. Sienkiewica dz nr 735/10,735/11						
Autor architektury:	mgr inż. arch Grzegorz Janik	nr uprawnień 06/OPOKK/2009	