


# RZUT PRZYZIEMIA

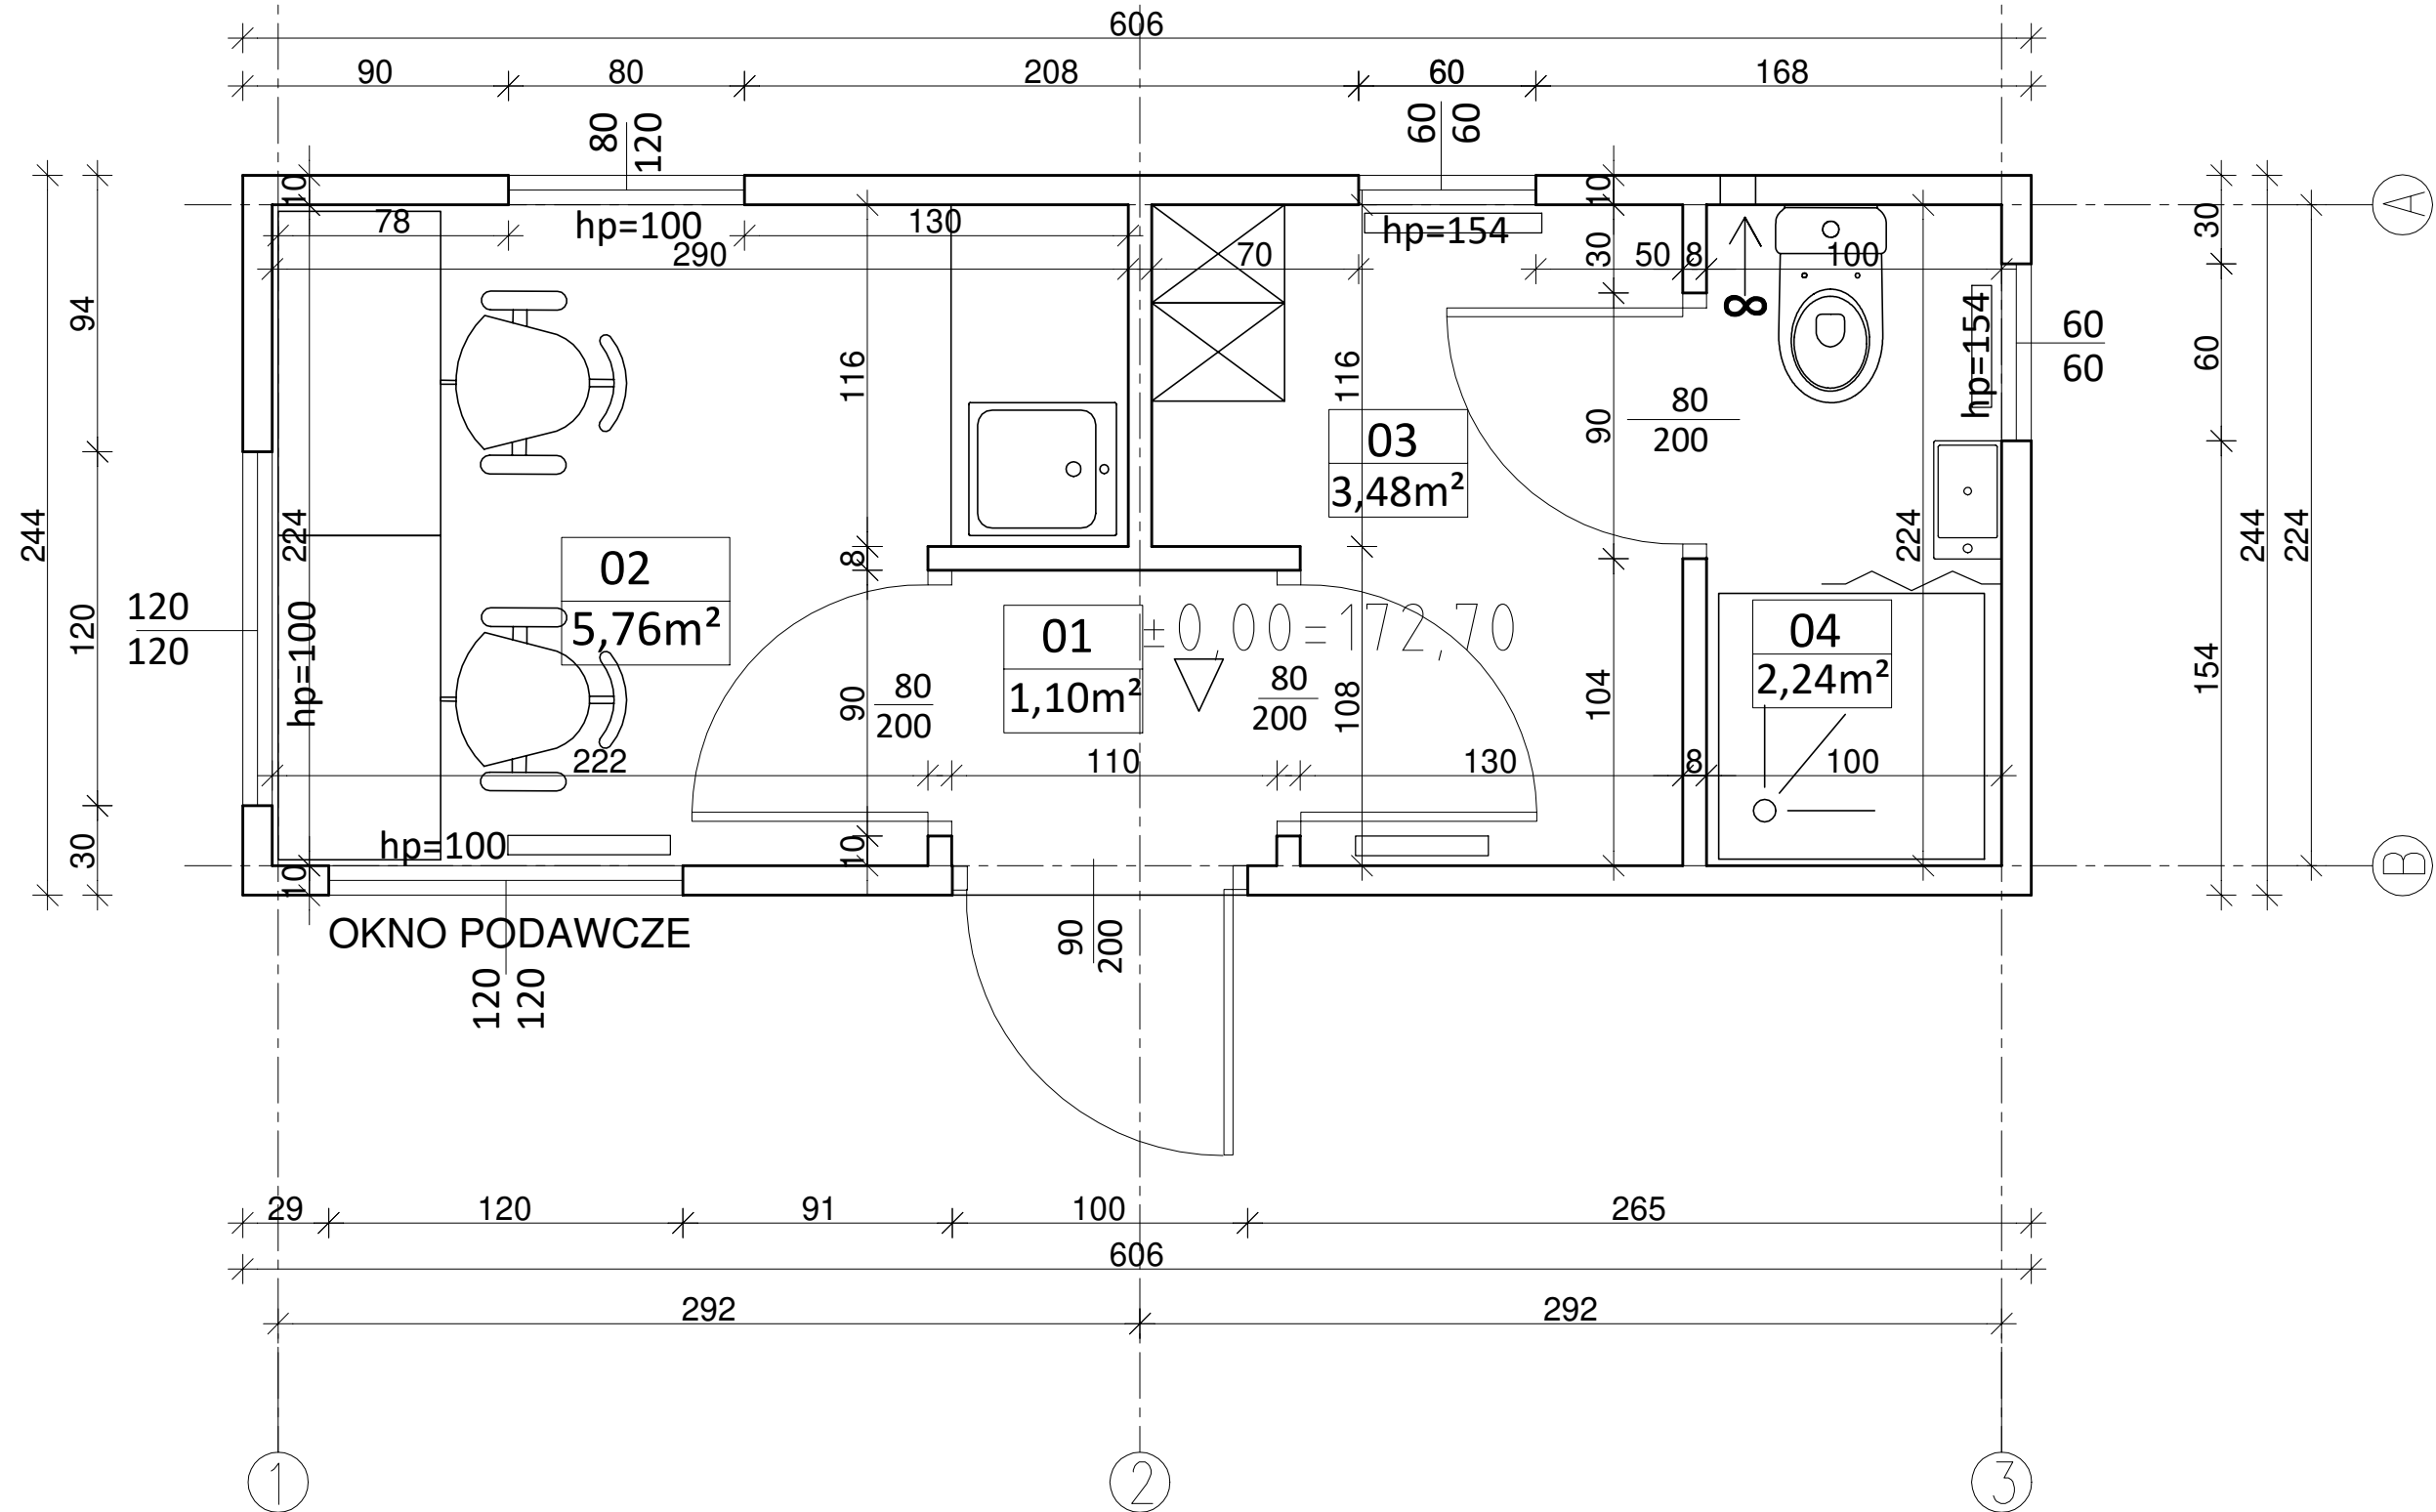

## ZESTAWIENIE POWIERZCHNI

01	PRZEDSIONEK	1,10m <sup>2</sup>
02	BIURO Z ANEKSEM	5,76m <sup>2</sup>
03	SZATNIA	3,48m <sup>2</sup>
04	WC + NATRYSK	2,24m <sup>2</sup>
RAZEM		12,58m <sup>2</sup>
POW. ZABUDOWY		14,80m <sup>2</sup>

## LEGENDA

	GRZEJNIK ELEKTRYCZNY
--	----------------------

UWAGA: WSZELKIE INSTALACJE WEWNĘTRZNE SĄ NA WYPOSAŻENIU KONTENERA DOSTARCZANE WRAZ Z KONTENEREM PRZEZ JEGO PRODUCENTA

PRZEDSIĘBIORSTWO INŻYNIERYJNO-USŁUGOWE INŻYNIERIA PRO-EKO SP. Z O.O. UL. STRAŻACKA 37 43-382 BIELSKO-BIAŁA www.inzynieria-pro-eko.pl tel. 531 48 44 04		INŻYNIERIA PRO-EKO
TEMAT:	PUNKT SELEKTYWNEGO ZBIERANIA ODPADÓW KOMUNALNYCH	
INWESTOR:	Gmina Strzelecki, Rynek 4, 47-364 Strzeleczki	PRO-EKO
ADRES:	działka nr ewidencyjny 709/5, obręb 0005 Łowkowice	data 31.12.2019 r.
OBIEKT:	KONTENER SOCJALNO-BIUROWY	skala 1:25
TEMAT RYSUNKU:	<b>RZUT PRZYZIEMIA</b>	stadium PW
projektował:	mgr inż. arch. Katarzyna Grońska nr upr.: MPOIA/027/2011 w branży architektonicznej do projektowania bez ograniczeń	branża A
opracował:	mgr inż. arch. Katarzyna Grońska	rys.nr A-K-01
sprawdził:		mgr inż. arch. Izabela Kowerczuk- Borecka nr upr.: 707/SLOKK w branży architektonicznej do projektowania bez ograniczeń
WSZELKIE PRAWA ZASTRZEŻONE		