
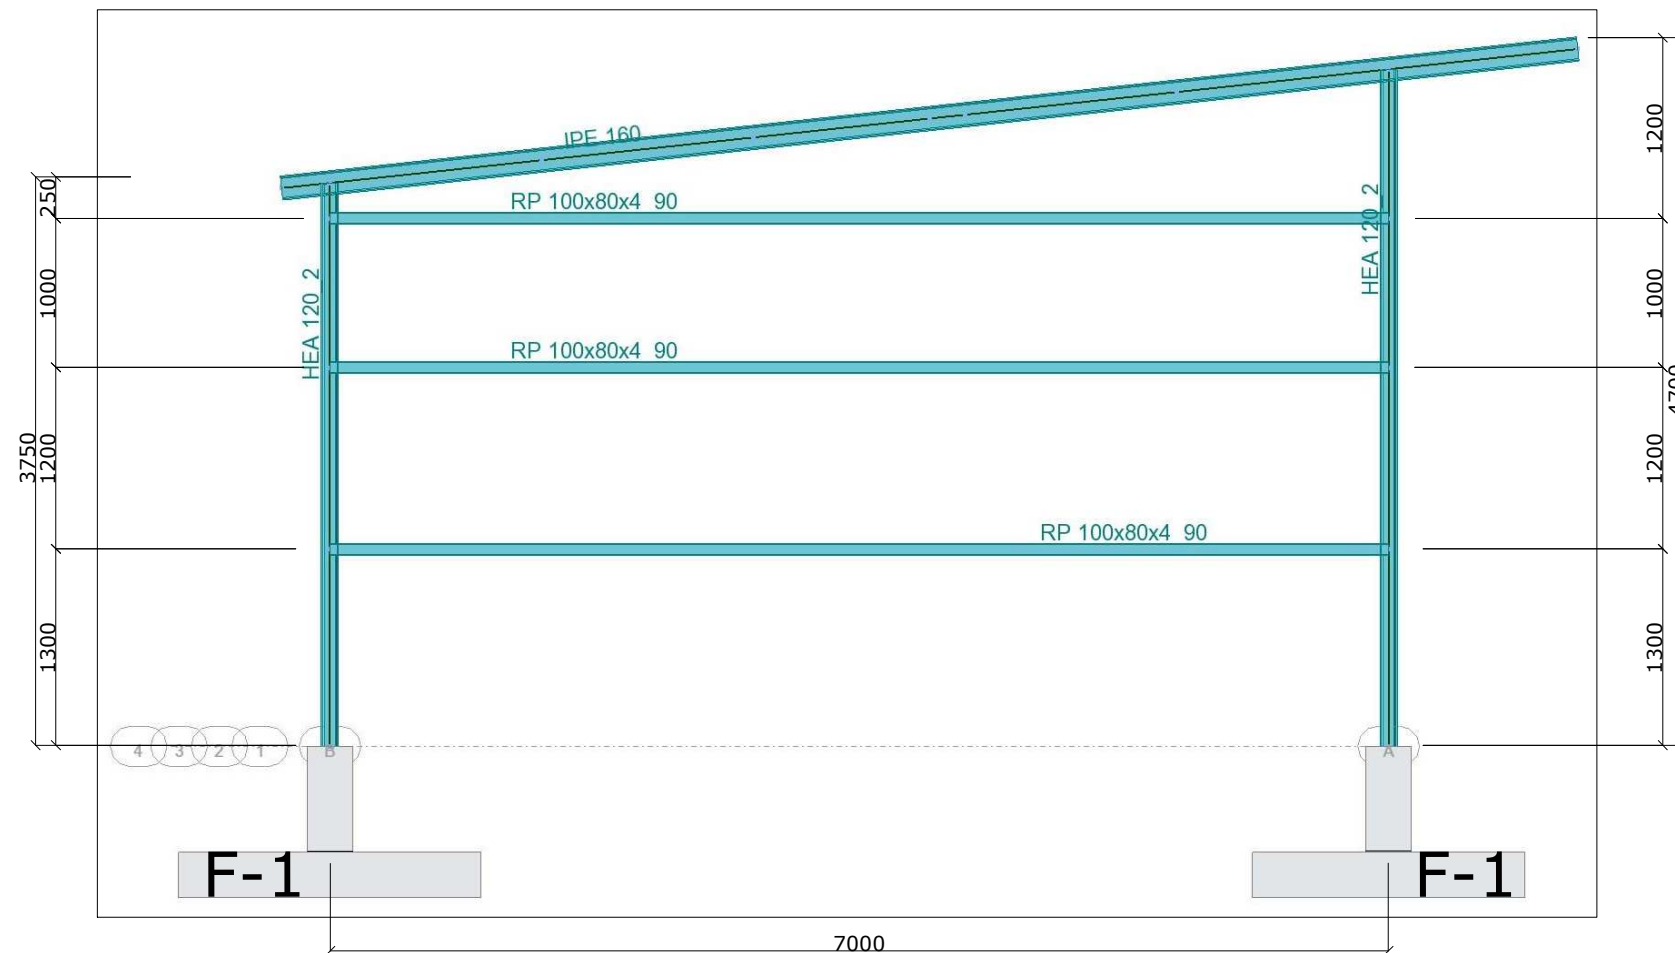


Rzut ściany w osi 1 i 4

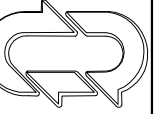

PRZEDSIĘBIORSTWO INŻYNIERYJNO-USŁUGOWE INŻYNIERIA PRO-EKO SP. Z O.O. UL. STRAŻACKA 37 43-382 BIELSKO-BIAŁA www.inzynieria-pro-eko.pl tel. 531 48 44 04		INŻYNIERIA  PRO-EKO
TEMAT: PUNKT SELEKTYWNEGO ZBIERANIA ODPADÓW KOMUNALNYCH		
INWESTOR: Gmina Strzelecki, Rynek 4, 47-364 Strzeleccki		data 11.2019 r.
LOKALIZACJA: działka nr ewidencyjny 709/5, obręb 0005 Łowkowice		skala 1:50
OBIEKT: OBIEKT MAGAZYNOWY		stadium PB PW
TEMAT RYSUNKU: Konstrukcja ścian w osiach 1 i 4		branża K
projektował: Inż. Piotr Wiorek Nr upr.SLK/OKK/7131/2928/09	sprawdził: mgr inż. arch. Izabela Kowerczuk- Borecka nr upr.:7/07/SLOKK w branży architektonicznej do projektowania bez ograniczeń	rys.nr K-2
opracował: Inż. Piotr Wiorek		
WSZELKIE PRAWA ZASTRZEŻONE		