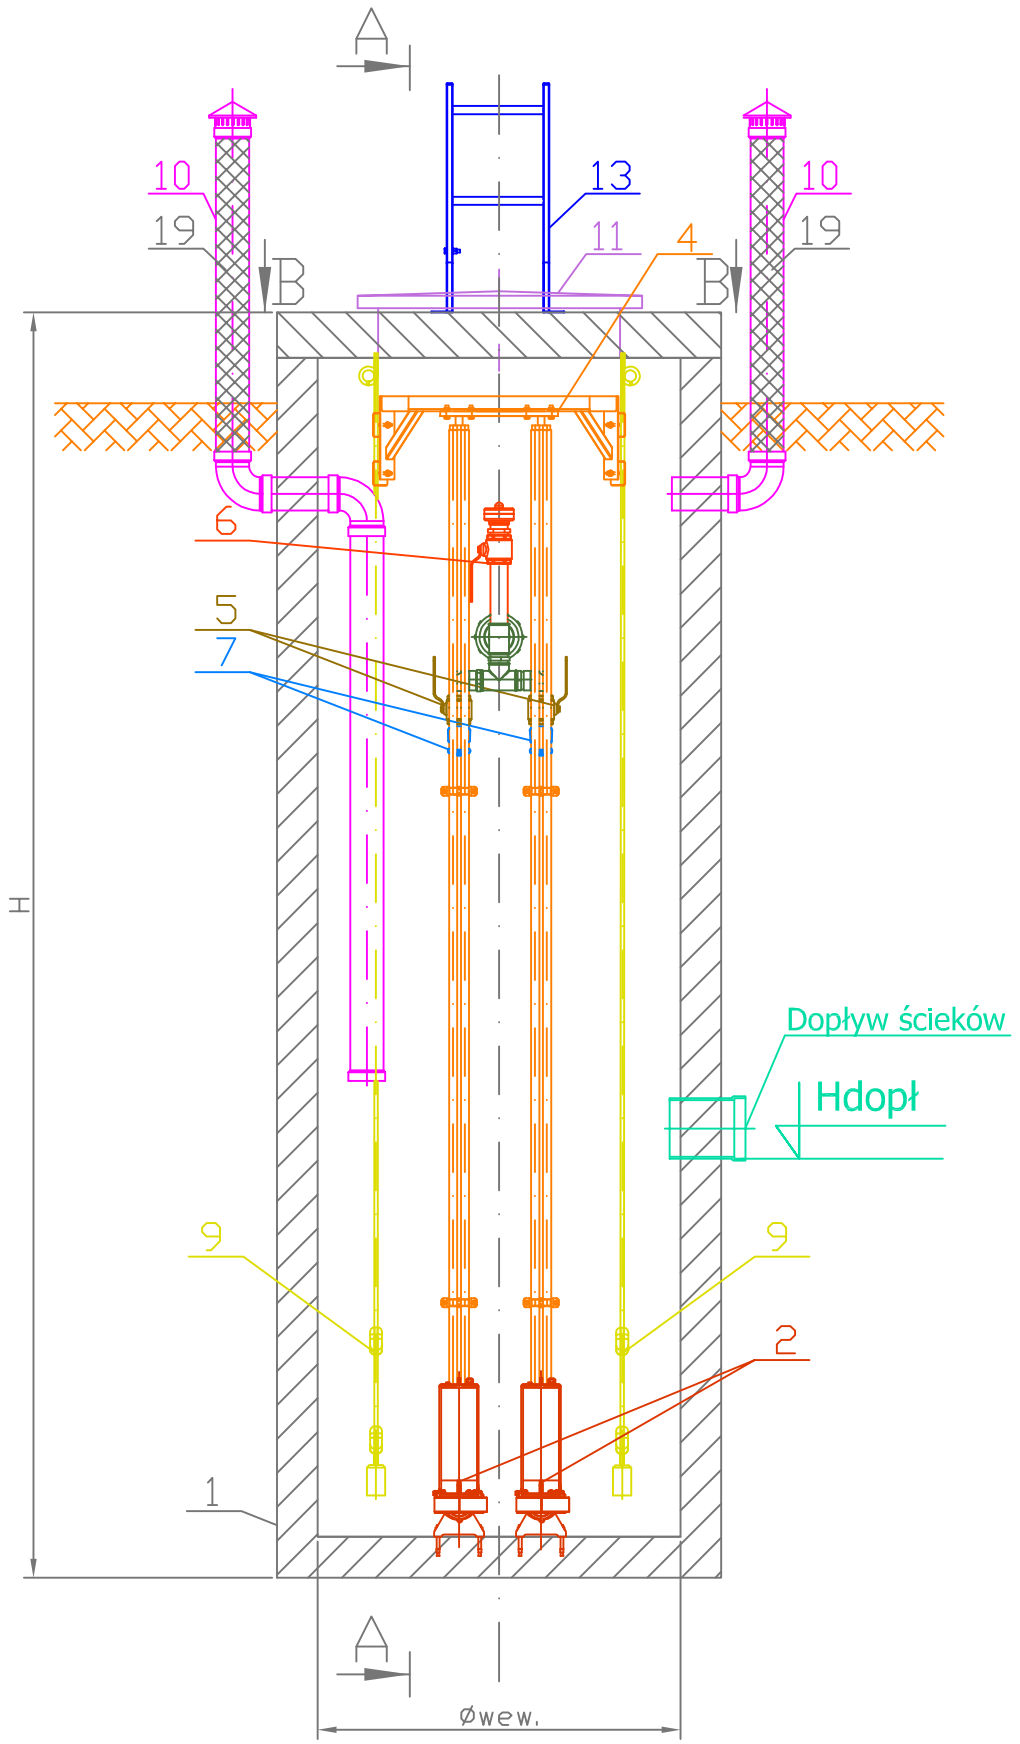

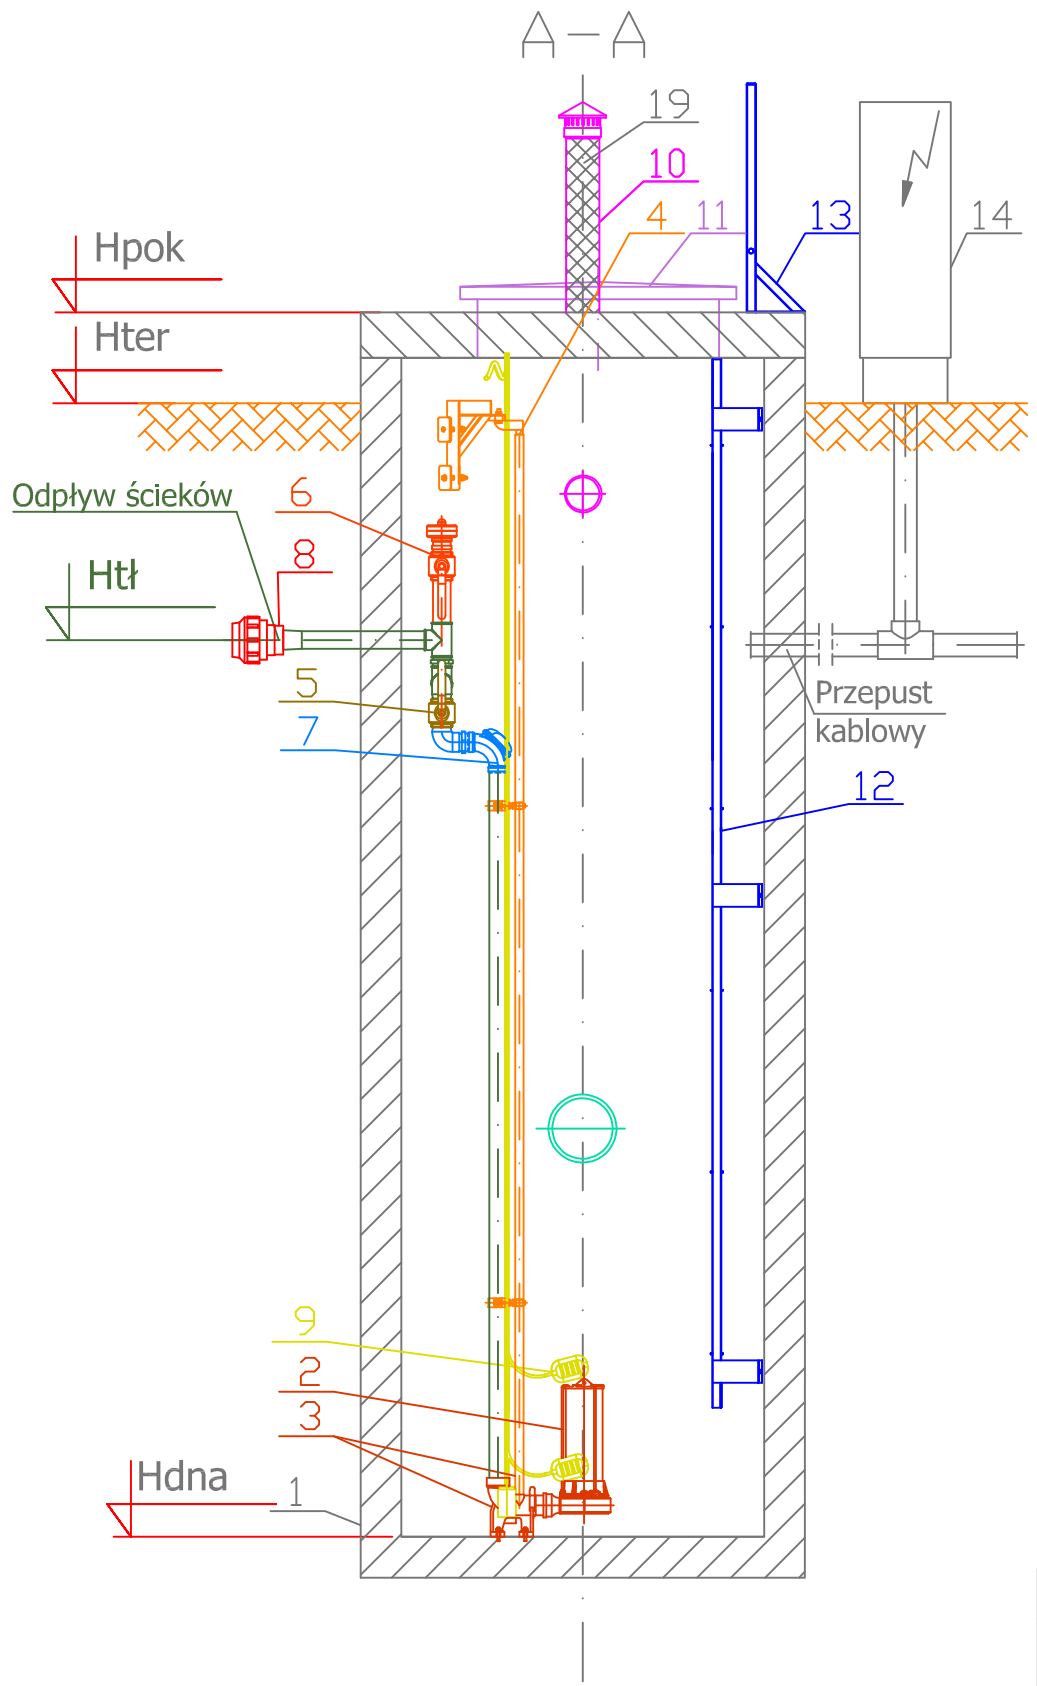

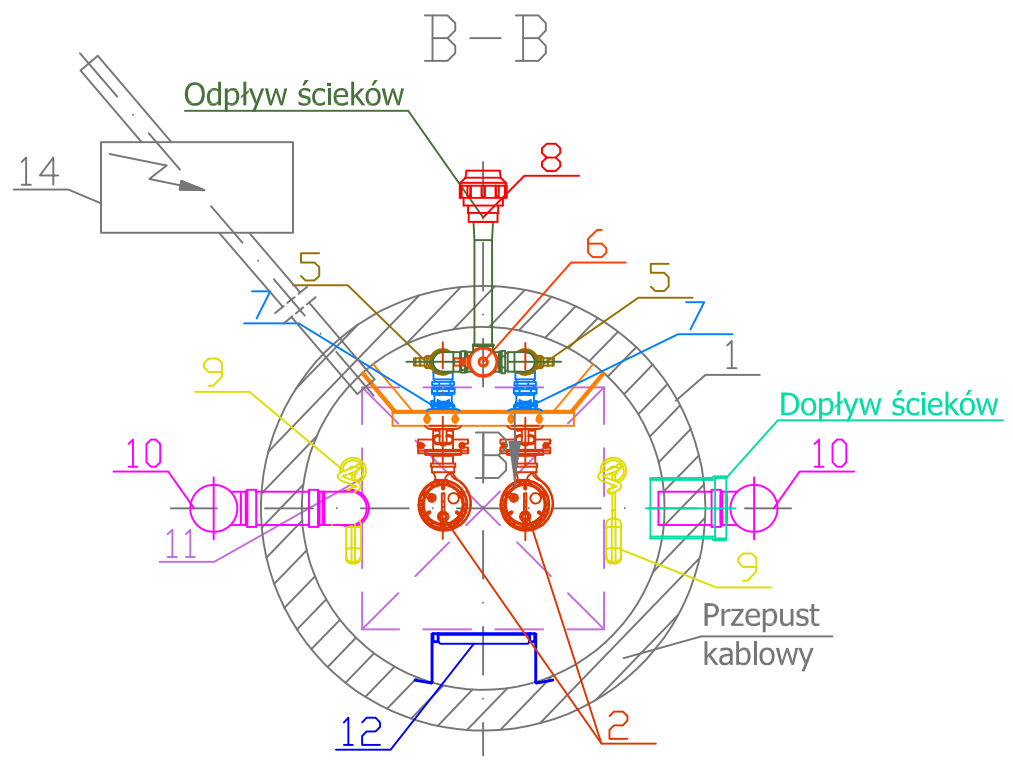

Zestawienie elementów przepompowni		
L.p.	Nazwa elementu	Ilość szt./kpl.
1	Zbiornik przepompowni	1
2	Pompa	2
3	Stopa sprzęgająca pompę ZSP z prowadnicami rurowymi	2
4	Mocowanie prowadnic rurowych	2
5	Zawór odcinający DN50	2
6	Układ przepłukiwania rurociągu tłocznego	1
7	Zawór zwrotny kulowy kolanowy DN50	2
8	Przyłącze (zależne od rurociągu tłocznego)	1
9	Wyłączniki pływakowe	2
10	Wentylacja ϕ110	2
11	Właz nierdzewny 600x600	1
12	Drabinka złazowa	1
13	Drabinka wsporcza	1
14	Urządzenie zabezpieczajaco-sterujące UZS	1
15	Skosy	brak
16	Podest roboczy	brak
17	Żurawik - stopa	brak
18	Deflektor	brak
19	Filtr antyodorowowy	2

Wymiary i materiał zbiornika	
Oznaczenie	Wartość [mm]
	Beton
	Przepompownia
ϕ wew.	1000
H	3070

Dane rurociągów przepompowni	
Rodzaj	Typ - Średnica - Kąt / Godz
	Przepompownia
Odpływ	DN 50/PE 63
Dopływ	PVC ϕ160

Zestawienie rzędnych	
Oznaczenie	Wartość [m n.p.m.]
	Przepompownia PSB.2
Hpok	172,23
Hter	172,16
Htł	170,46
Hdopł	170,49
Hdna	169,16

PRZEDSIĘBIORSTWO INŻYNIERYJNO-USŁUGOWE INŻYNIERIA PRO-EKO SP. Z O.O.
UL. STRAŻACKA 37 43-382 BIELSKO-BIAŁA www.inzynieria-pro-eko.pl tel. 531 48 44 04

TEMAT:
PUNKT SELEKTYWNEGO ZBIERANIA ODPADÓW KOMUNALNYCH

INWESTOR:
Gmina Strzeleczki, Rynek 4, 47-364 Strzeleczki

LOKALIZACJA: działka nr ewidencyjny 709/5, obręb 0005 Łowkowice

OBIEKT:
PSZOK

TEMAT RYSUNKU:
POMPOWNIA ŚCIEKÓW

projektował: mgr Inż. Marek Wziątek
nr upr.ŚLK/2711/PWOS/09
w specjalności instalacyjnej
do projektowania bez ograniczeń

sprawdził: mgr Inż. Grzegorz Szłęk
nr upr.ŚLK/2940/POOS/09
w specjalności instalacyjnej
do projektowania bez ograniczeń

opracował: mgr Inż. Wojciech Cwajna

INŻYNIERIA PRO-EKO

data 31.12.2019 r.
skala -
stadium PB
branża S
rys.nr S-07

WSZELKIE PRAWA ZASTRZEŻONE