


LEGENDA:

- Niweleta projektowana
- Teren
- Załam niwelety -
- Minimum niwelety
- Maximum niwelety
- Początek / koniec tuku pionowego

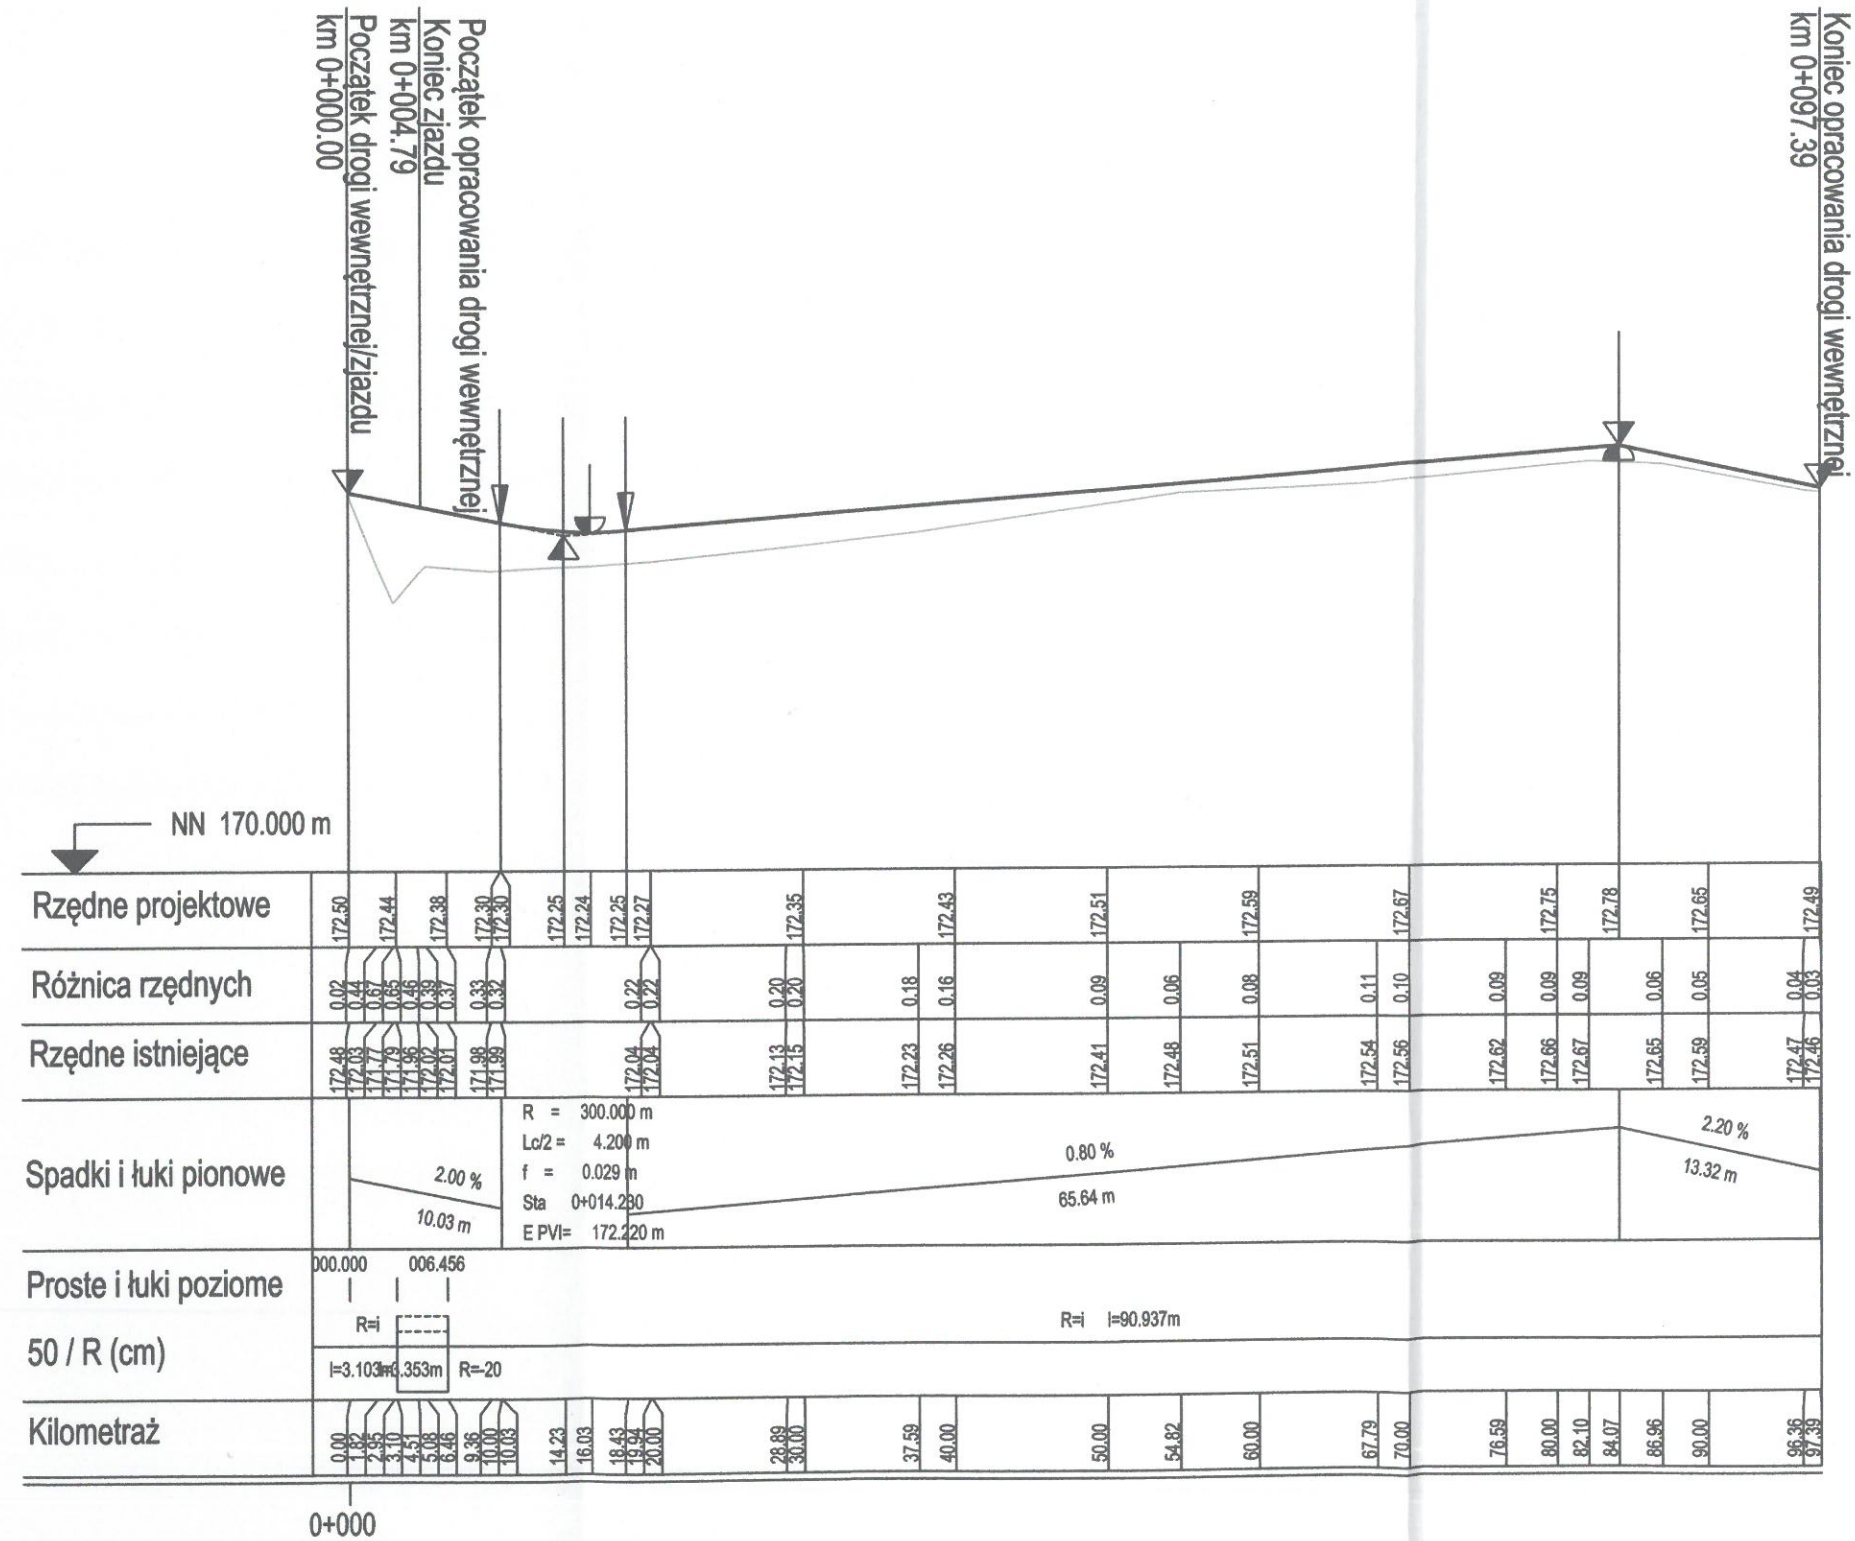

Początek opracowania drogi wewnętrznej
 Koniec zjazdu
 km 0+004.79
 Początek drogi wewnętrznej/zjazdu
 km 0+000.00

Koniec opracowania drogi wewnętrznej
 km 0+097.39

NN 170.000 m

PRZEDSIĘBIORSTWO INŻYNIERYJNO-USŁUGOWE INŻYNIERIA PRO-EKO SP. Z O.O. UL. STRAŻACKA 37 43-382 BIELSKO-BIAŁA www.inzynieria-pro-eko.pl tel. 531 48 44 04	
TEMAT: PUNKT SELEKTYWNEGO ZBIERANIA ODPADÓW KOMUNALNYCH	
INWESTOR: Gmina Strzelecki, Rynek 4, 47-364 Strzelecki	data 11.2019 r.
ADRES: działka nr ewidencyjny 709/5, obręb 0005 Łowkowie	skala 1:50/500
PSZOK	stadium PB
PRZEKRÓJ PODŁUŻNY	branża D
projektował: mgr inż. Krystyna Kania <small>nr upr.: SLK/2141/PODD/08 w branży drogowej do projektowania bez ograniczeń</small>	sprawdził: inż. Jan Staniewicz <small>nr upr.: SLK/5193/PODD/13 w branży drogowej do projektowania bez ograniczeń</small>
opracował: mgr inż. Dominika Karankowska	rys. nr D_02
WSZELKIE PRAWA ZASTRZEŻONE	