



KRAWĘŻNIK BETONOWY 15x30x100 cm	8 cm	KOSTKA BETONOWA
PODSYPKA CEMENTOWO-PIASKOWA 1:4	3 cm	PODSYPKA CEMENTOWO - PIASKOWA 1:4
ŁAWA BETONOWA Z OPOREM C12/15	15 cm	KRUSZYWO ŁAMANE 0/31.5 STABILIZOWANE MECHANICZNIE
	25 cm	KRUSZYWO ŁAMANE 31.5/63 STABILIZOWANE MECHANICZNIE

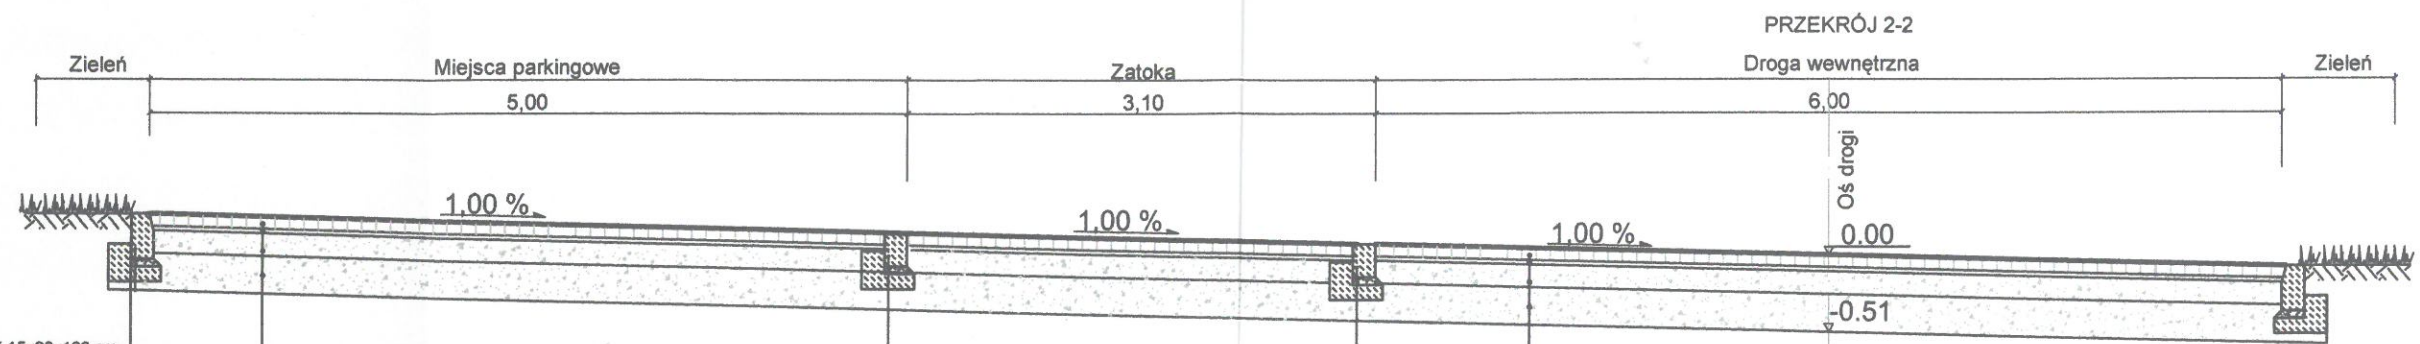

KRAWĘŻNIK BETONOWY 15x30x100 cm	8 cm	KOSTKA BETONOWA	KRAWĘŻNIK BETONOWY 15x22x100 cm	8 cm	KOSTKA BETONOWA
PODSYPKA CEMENTOWO-PIASKOWA 1:4	3 cm	PODSYPKA CEMENTOWO - PIASKOWA 1:4	PODSYPKA CEMENTOWO-PIASKOWA 1:4	3 cm	PODSYPKA CEMENTOWO - PIASKOWA 1:4
ŁAWA BETONOWA Z OPOREM C12/15	15 cm	KRUSZYWO ŁAMANE 0/31.5 STABILIZOWANE MECHANICZNIE	ŁAWA BETONOWA Z OPOREM C12/15	15 cm	KRUSZYWO ŁAMANE 0/31.5 STABILIZOWANE MECHANICZNIE
	25 cm	KRUSZYWO ŁAMANE 31.5/63 STABILIZOWANE MECHANICZNIE		25 cm	KRUSZYWO ŁAMANE 31.5/63 STABILIZOWANE MECHANICZNIE

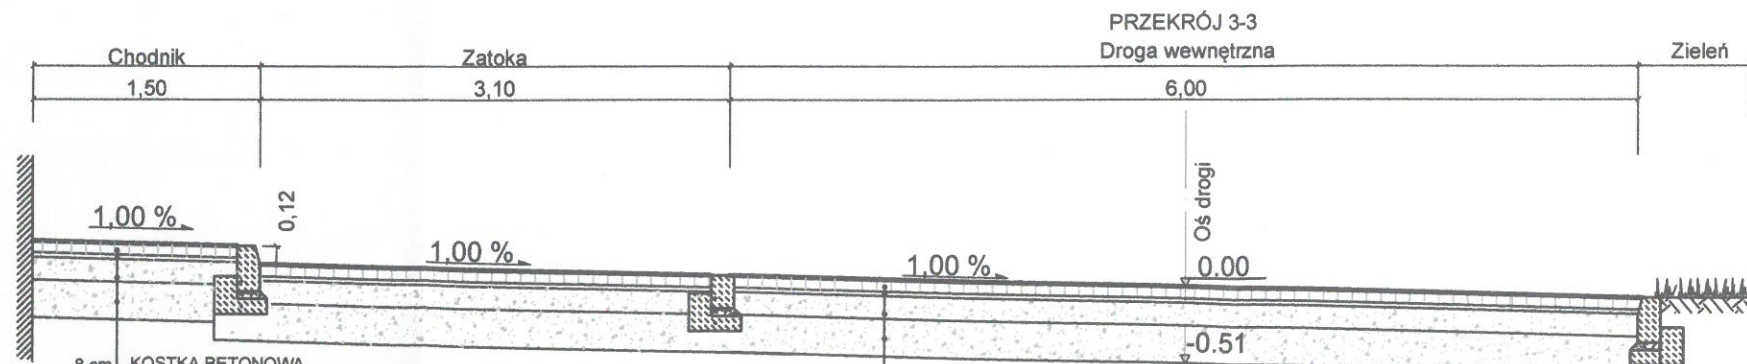

8 cm	KOSTKA BETONOWA	8 cm	KOSTKA BETONOWA
3 cm	PODSYPKA CEMENTOWO - PIASKOWA 1:4	3 cm	PODSYPKA CEMENTOWO - PIASKOWA 1:4
15 cm	KRUSZYWO ŁAMANE 0/31.5 STABILIZOWANE MECHANICZNIE	15 cm	KRUSZYWO ŁAMANE 0/31.5 STABILIZOWANE MECHANICZNIE
25 cm	KRUSZYWO ŁAMANE 31.5/63 STABILIZOWANE MECHANICZNIE	25 cm	KRUSZYWO ŁAMANE 31.5/63 STABILIZOWANE MECHANICZNIE
			KRAWĘŻNIK BETONOWY 15x30x100 cm
			PODSYPKA CEMENTOWO-PIASKOWA 1:4
			ŁAWA BETONOWA Z OPOREM C12/15

PRZEDSIĘBIORSTWO INŻYNIERYJNO-USŁUGOWE INŻYNIERIA PRO-EKO SP. Z O.O. UL. STRAŻACKA 37 43-382 BIELSKO-BIAŁA www.inzynieria-pro-eko.pl tel. 531 48 44 04		INŻYNIERIA PRO-EKO
TEMAT:	PUNKT SELEKTYWNEGO ZBIERANIA ODPADÓW KOMUNALNYCH	
INWESTOR:	Gmina Strzelecki, Rynek 4, 47-364 Strzeleczki	data 11.2019 r.
ADRES:	działka nr ewidencyjny 709/5, obręb 0005 Ławkowice	skala 1:50
TEMAT RYSUNKU:	PSZOK	stadium PB
projektował:	mgr inż. Krystyna Kania nr upr.: SLK/2141/POCD08 w branży drogowej do projektowania bez ograniczeń	sprawdził: inż. Jan Staniewicz nr upr.: SLK/5190/POCD13 w branży drogowej do projektowania bez ograniczeń
opracował:	mgr inż. Dominika Karankowska	branża D rys.nr D_03.1
WSZELKIE PRAWA ZASTRZEŻONE		