


**SZKIC SYTUACYJNY**  
dz. nr 81  
Nowy Bud

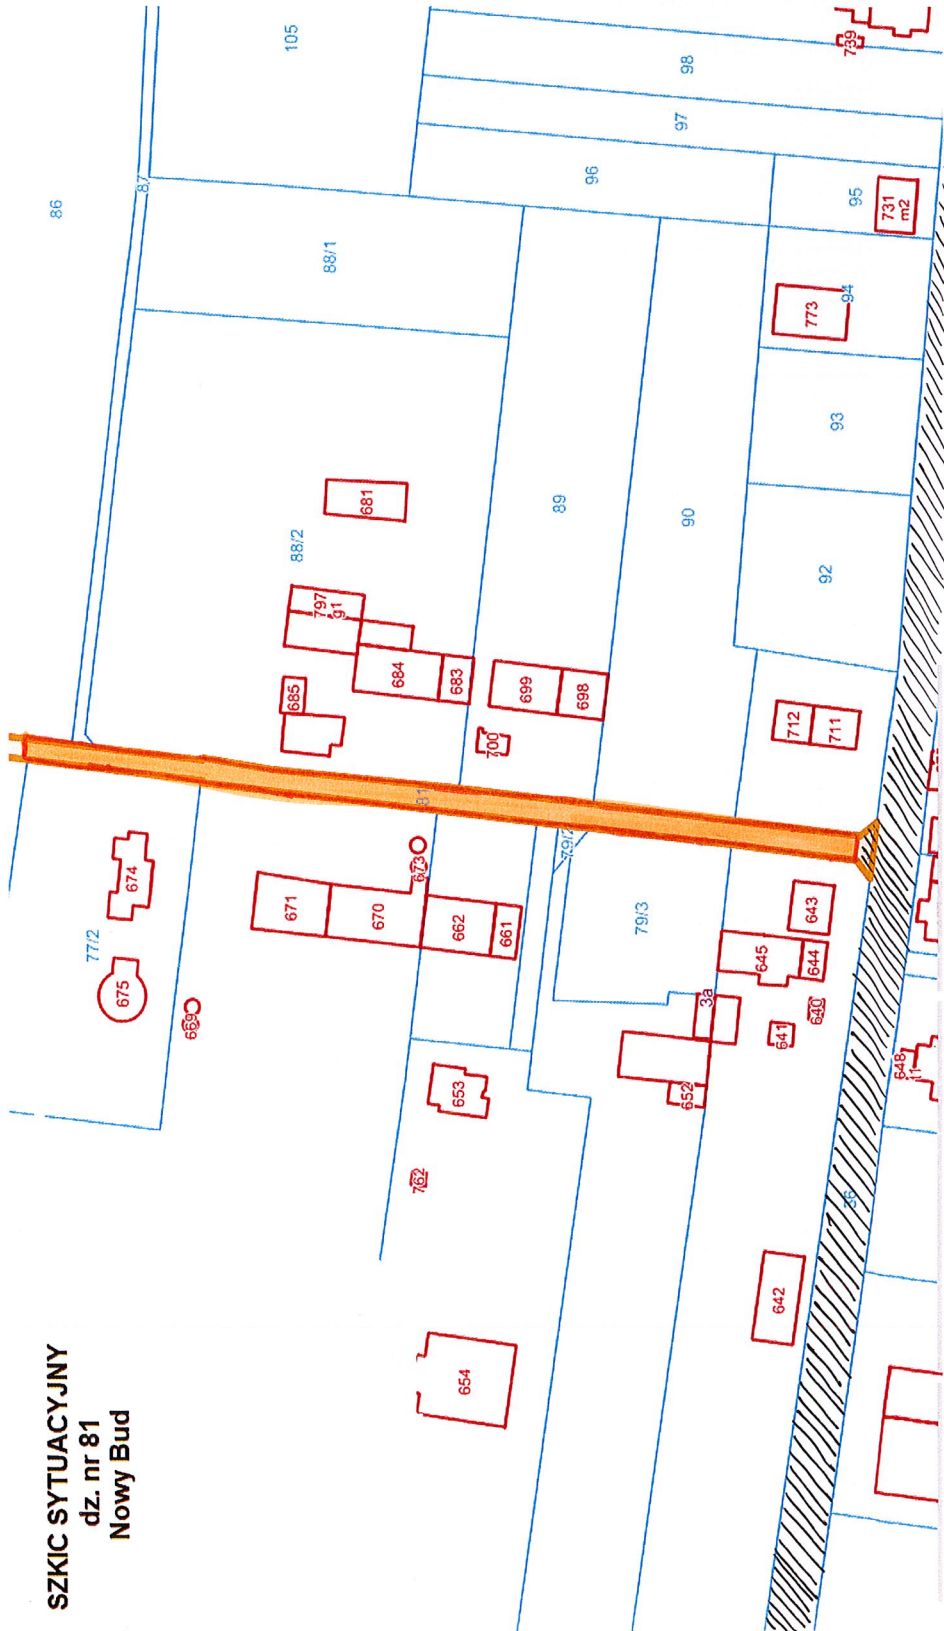

**ZAKRES OPRACOWANIA**  
"Remont dr. wewnętrznej  
dz. nr 81 w miejscowości  
Nowy Bud



**PRZEBUDOWA DROGI  
OBJĘTA ODRĘBNYM  
POSTĘPOWANIEM**

