


Węzeł	S20	S55	S56	S57	S58	S59	S60	S61	S62
Rzędna terenu [m n.p.m.]	174,70	174,80	175,20	175,60	175,60	175,60	175,50	175,50	175,70
Rzędna dna rury [m n.p.m.]	172,55 172,56	172,62	172,88 172,89	173,08	173,27	173,47 173,48	173,58 173,59	173,80 173,83	174,00 173,99
Zagłębienie [m]	2,15	2,18	2,32	2,53	2,33	2,13 2,13	1,91 1,91	1,70 1,70	1,70
Material, Średnica/Spadek [%]	PVC200	PVC200	PVC200	PVC200	PVC200	PVC200	PVC200	PVC200	PVC200
Długość [m]	14,00	0,5	0,5	39,50	0,5	37,50	0,5	41,50	0,5
Odstległość [m]	0,00 2,00	14,00	65,50 65,50	105,00	142,50	182,50 184,00	206,50 206,50	248,00 250,00	288,50 288,50
Kąt załamania [°]	85°	10°							

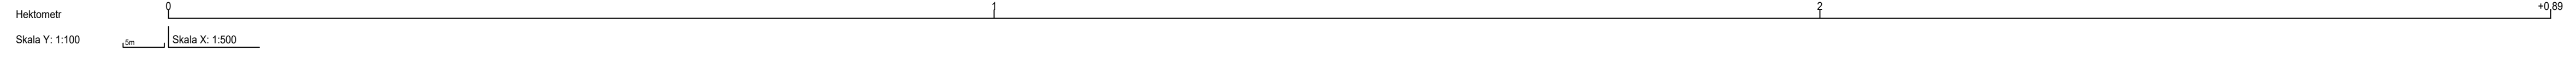

PRACOWNIA PROJEKTOWA Małgorzata Zdziabek ul. Orzeszkowej 28, 64-030 Śmigiel			
Nazwa zadania	Rozbudowa sieci kanalizacji sanitarnej w miejscowości Strzeleczki - Etap I		
Adres obiektu	gmina Strzeleczki: obręb 0011 Ścigów; dz. 5. obręb 0010 Strzeleczki: dz. 46, 492, 50, 51, 696, 745, 93, 102, 118, 128, 213, 233, 235, 238, 283, 294, 3171, 3172, 3173, 322, 337, 345, 351, 356, 377, 381, 382, 528, 1958.	Stadium	PB
		Skala	1:100/500
Rysunek	PROFIL PODŁUŻNY SIEĆ GRWITACYJNA ODC. S20-S62	Rysunek nr	14
Funkcja	Tytuł, imię i nazwisko	Specjalność	Nr upr. bud.
Projektant	mgr inż. Maciej Zdziabek	Sanitarna	WKPI0360/PWOS/12
Sprawdził	mgr inż. Krzysztof Wojciech	Sanitarna	WKPI0167/PWOS/13
		Data oprac.	12.2019
		Podpis	