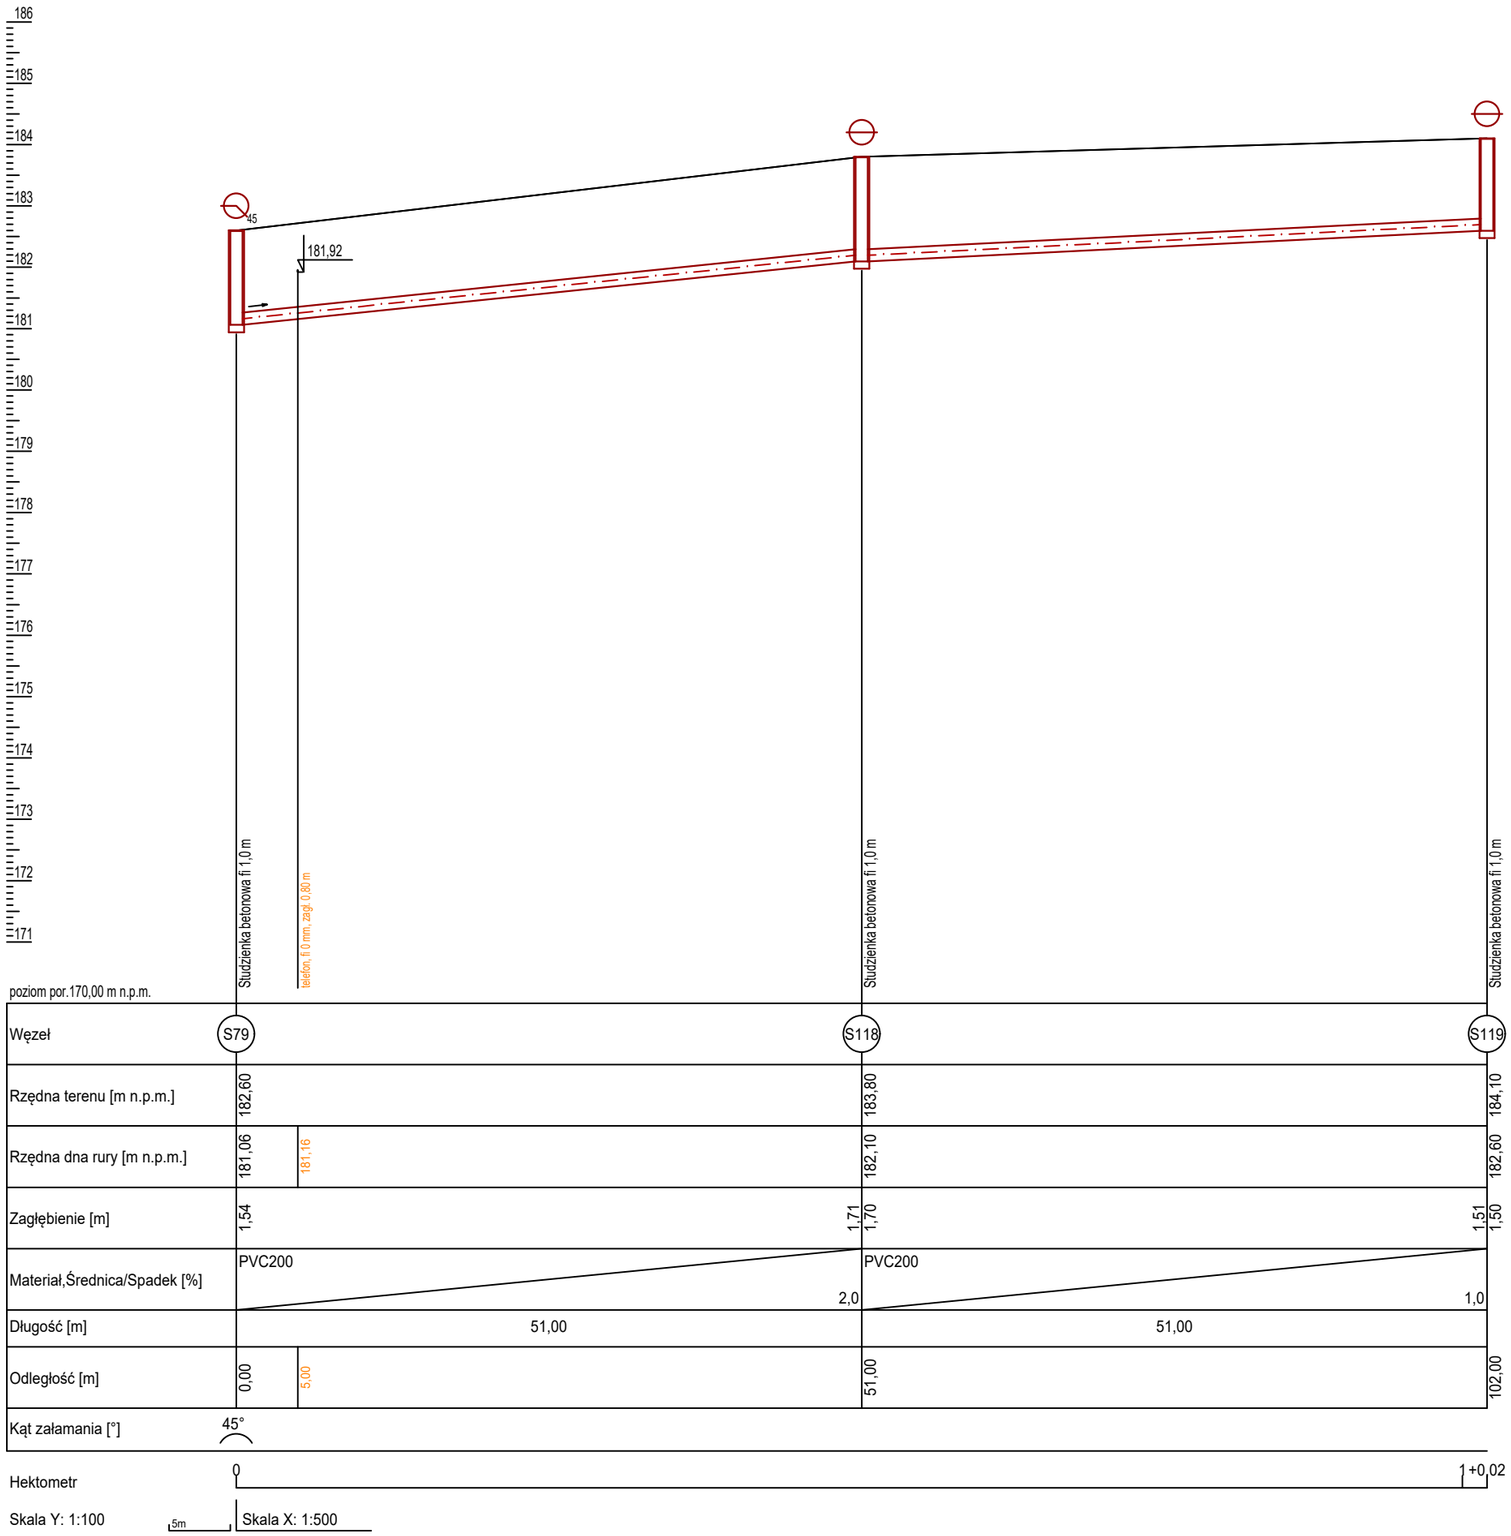

PRACOWNIA PROJEKTOWA

Małgorzata Zdziabek

ul. Orzeszkowej 28, 64-030 Śmigiel

Nazwa zadania	**Rozbudowa sieci kanalizacji sanitarnej w miejscowości Strzeleczki - Etap I**		
Adres obiektu	gmina Strzeleczki; obręb 0011 Ścigów: dz. 5, obręb 0010 Strzeleczki: dz. 46, 49/2, 50, 51, 69/6, 74/5, 93,102, 118, 128, 213, 233, 235, 238, 283, 294, 317/1, 317/2, 317/3, 322, 337, 345, 351, 356, 377, 381, 382, 525, 1958,	Stadium	PB
		Skala	1:100/500
Rysunek	**PROFIL PODŁUŻNY SIEĆ GRAWITACYJNA ODC. S79-S119**	Rysunek nr	19
		Data oprac.	12.2019

Funkcja	Tytuł, imię i nazwisko	Specjalność	Nr upr. bud.	Podpis
Projektant	mgr inż. Maciej Zdziabek	Sanitarna	WKP/0360/PWOS/12	
Sprawdził	mgr inż. Krzysztof Wojciech	Sanitarna	WKP/0167/PWOS/13	