


poziom por. 170,00 m n.p.m.	
Węzeł	S88 S129 S130 S131 S132 S133 S134
Rzędna terenu [m n.p.m.]	186,00 186,80 187,20 187,40 188,00 188,00 188,00
Rzędna dna rury [m n.p.m.]	184,80 184,82 184,95 185,02 185,27 185,33 185,46 185,76 186,06 186,20 186,20 186,20
Zagłębienie [m]	1,20 1,20 1,78 1,93 1,94 2,24 1,94 1,80
Material, Średnica/Spadek [%]	PVC200 PVC200 PVC200 PVC200 PVC200 PVC200 PVC200
Długość [m]	34,50 50,00 38,00 60,00 60,00 14,00
Odległość [m]	0,00 34,50 84,50 122,50 182,50 242,50 256,50
Kąt załamania [°]	80°

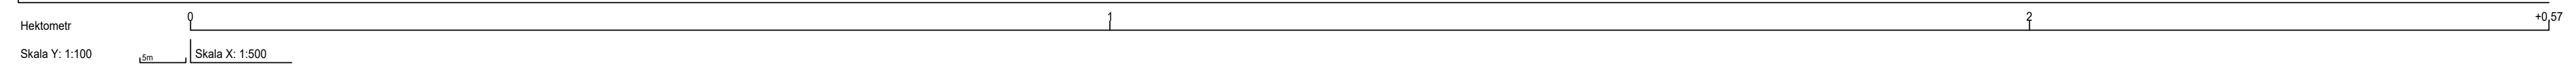

PRACOWNIA PROJEKTOWA Małgorzata Zdziabek ul. Orzeszkowej 28, 64-030 Śmigiel					
Nazwa zadania	Rozbudowa sieci kanalizacji sanitarnej w miejscowości Strzeleczki - Etap I			Stadium	PB
Adres obiektu	gmina Strzeleczki; obręb 0011 Ścigów: dz. 5, obręb 0010 Strzeleczki: dz. 46, 49/2, 50, 51, 69/6, 74/5, 93, 102, 118, 128, 213, 233, 235, 238, 283, 294, 317/1, 317/2, 317/3, 322, 337, 345, 351, 356, 377, 381, 382, 525, 1956.			Skala	1:100/500
Rysunek	PROFIL PODŁUŻNY SIEĆ GRAWITACYJNA ODC. S88-S134			Rysunek nr	22
				Data oprac.	12.2019
Funkcja	Tytuł, imię i nazwisko	Specjalność	Nr upr. bud.	Podpis	
Projektant	mgr inż. Maciej Zdziabek	Sanitarna	WKP/0360/PWOS/12		
Sprawdził	mgr inż. Krzysztof Wojciech	Sanitarna	WKP/0167/PWOS/13		