


poziom por. 160.00 m n.p.m.

Węzeł	PS	R1	R2	R3	R4	11	R5	R6	R7
Rzędna terenu [m n.p.m.]	172.85	172.30	173.00	173.40	173.40	173.75	174.10	174.10	174.15
Rzędna osi rury [m n.p.m.]	167.50	171.25	171.64	171.12	171.06	168.45	168.50	172.30	172.85
Zagłębienie [m]	5.35	1.63	1.36	2.24	1.74	5.45	5.60	1.80	1.30
Material, Srednica/Spadek [%]	PE90	PE90	PE90	PE90	PE90	PE90	PE90	PE90	PE90
Długość [m]	5.00	124.00	0.3	8.50	0.3	6.00	9.00	0.3	15.00
Odległość [m]	0.00	5.00	129.00	137.50	143.50	152.50	167.50	174.50	178.00
Kąt załamania [°]		90°	25°	30°	90°		45°	50°	

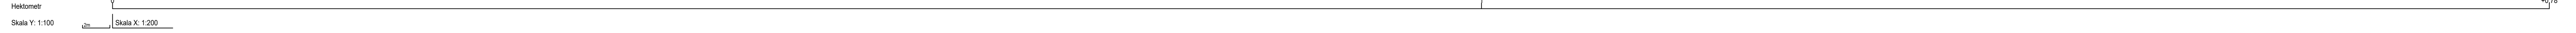

PRACOWNIA PROJEKTOWA <i>Małgorzata Zdziabeł</i> ul. Orzeszkowej 28, 64-030 Smigiel			
Nazwa zadania	Rozbudowa sieci kanalizacji sanitarnej w miejscowości Strzeleczki - Etap I		
Adres obiektu	gmina Strzeleczki; obręb 0011 Ścigów, dz. 5, obręb 0010 Strzeleczki dz. 46, 49/2, 50, 51, 69/8, 74/9, 83, 102, 118, 126, 213, 233, 235, 236, 283, 294, 317/1, 317/2, 317/3, 322, 337, 346, 351, 366, 371, 381, 382, 385, 1956	Stadium	PB
Rysunek	PROFIL PODŁUŻNY SIEĆ TŁOCZNA ODC. PS-R7	Rysunek nr	24
Funkcja	Tytuł, imię i nazwisko	Specjalność	Nr upr. bud.
Projektant	mgr inż. Maciej Zdziabeł	Sanitarna	WKPI0360/PWOS/12
Sprawdził	mgr inż. Krzysztof Wojciech	Sanitarna	WKPI0167/PWOS/13
			Data oprac. 12.2019
			Podpis