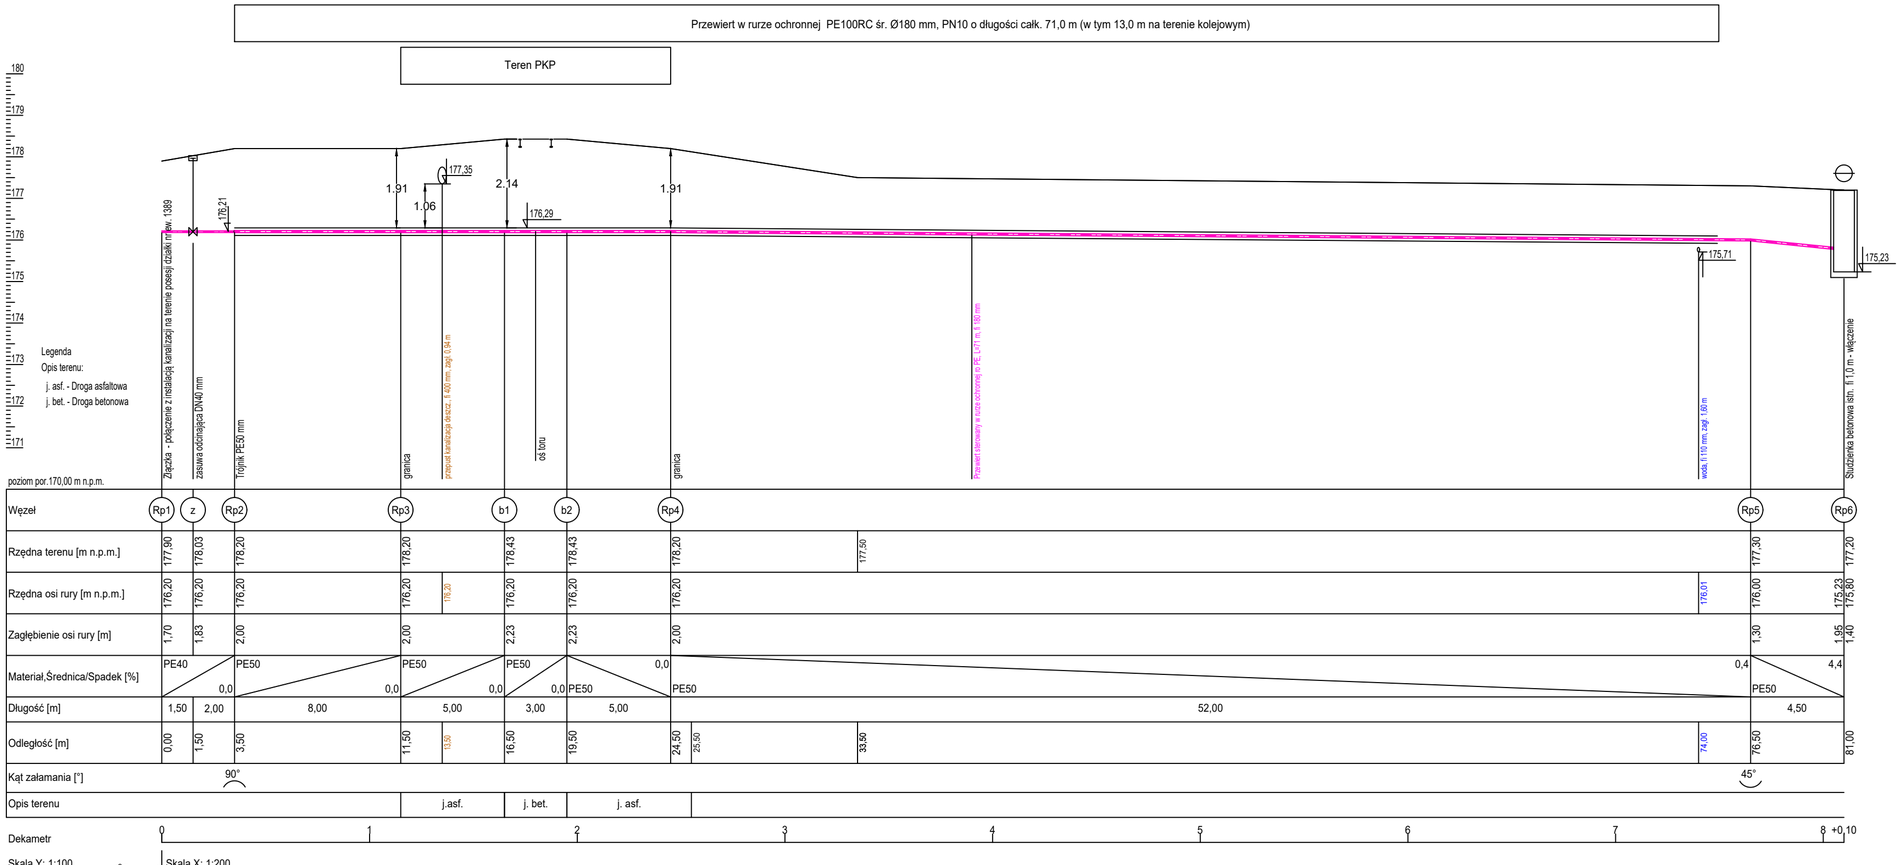

Węzeł	Rp1	z	Rp2	Rp3	b1	b2	Rp4	Rp5	Rp6
Rzędna terenu [m n.p.m.]	177,90	178,03	178,20	178,20	178,43	178,43	178,20	177,30	177,20
Rzędna osi rury [m n.p.m.]	176,20	176,20	176,20	176,20	176,20	176,20	176,20	176,00	175,80
Zagłębienie osi rury [m]	1,70	1,83	2,00	2,00	2,23	2,23	2,00	1,30	1,40
Materiał,Średnica/Spadek [%]	PE40		PE50 0,0	PE50 0,0	PE50 0,0	0,0 PE50	PE50	0,4 PE50	4,4
Długość [m]	1,50	2,00	8,00	5,00	3,00	5,00	52,00		4,50
Odległość [m]	0,00	1,50	3,50	11,50	16,50	19,50	24,50	76,50	81,00
Kąt załamania [°]			90°					45°	
Opis terenu				j.asf.	j. bet.	j. asf.			

PRACOWNIA PROJEKTOWA				
Małgorzata Zdziabek				
ul. Orzeszkowej 28, 64-030 Śmigiel				
Nazwa zadania	**Rozbudowa sieci kanalizacji sanitarnej w miejscowości Strzeleczki - Etap II**			
Adres obiektu	gmina Strzeleczki; obręb 0010 Strzeleczki: dz. 1144, 1165, 1339, 1403.		Stadium	PB
			Skala	1:100/200
Rysunek	**PROFIL PODŁUŻNY I**		Rysunek nr	3
			Data oprac.	16.09.2020
Funkcja	Tytuł, imię i nazwisko	Specjalność	Nr upr. bud.	Podpis
Projektant	mgr inż. Maciej Zdziabek	Instalacyjna	WKP/0360/PWOS/12	
Sprawdził	mgr inż. Krzysztof Wojciech	Instalacyjna	WKP/0167/PWOS/13	