


SCHEMAT POWTARZALNY DLA PRZEPOMPOWNI PRZYDOMOWYCH

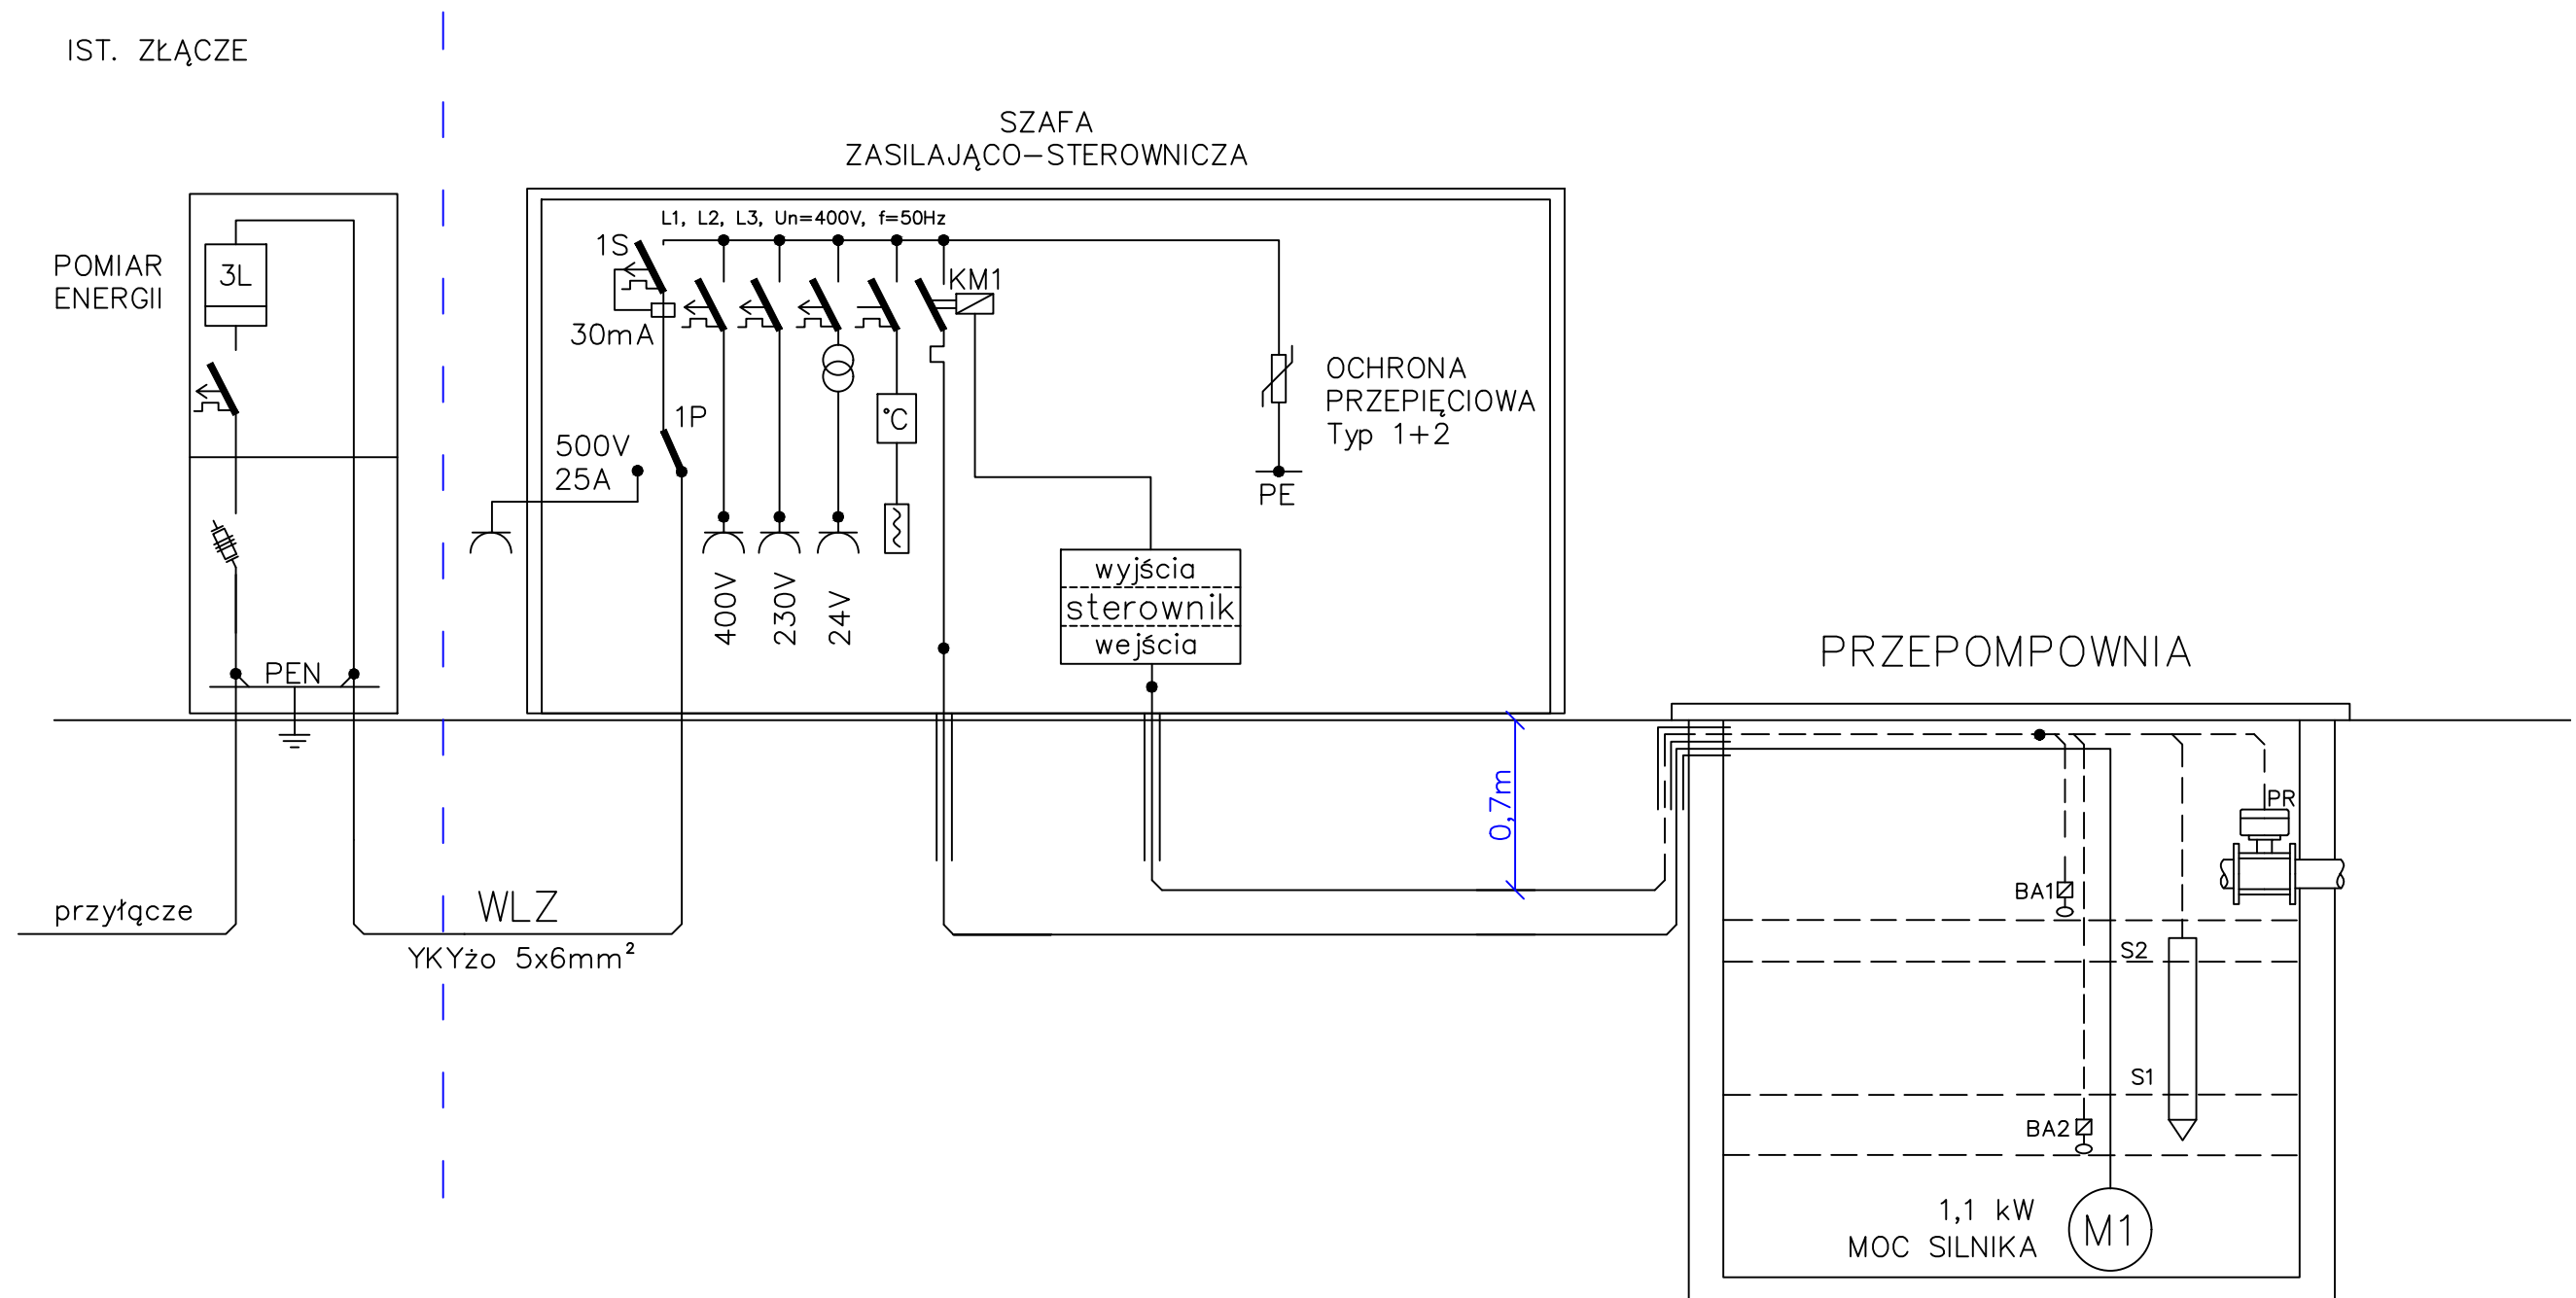

<b>PRACOWNIA PROJEKTOWA</b> <b>Małgorzata Zdziabek</b> ul. Orzeszkowej 28, 64-030 Śmigiel				
Nazwa zadania	<b>Budowa instalacji kanalizacji sanitarnej z przydomowymi przepompowniami ścieków na działkach nr ew. 6/1, obr. Ścigów, nr ew. 1154/1, 1389/2, w m. Strzeleczy.</b>			
Adres obiektu	gmina Strzeleczy; obręb 0011 Ścigów: dz. 6/1, obręb 0010 Strzeleczy; dz. 1154/1, 1389/2,	Stadium	PB	
		Skala	---	
Rysunek	<b>SCHEMAT ZASILANIA PRZEPOMPOWNI</b>	Rysunek nr	5	
		Data oprac.	12.2019	
Funkcja	Tytuł, imię i nazwisko	Specjalność	Nr upr. bud.	Podpis
Projektant	mgr inż. Tomasz Piotrowiak	elektryczna	WKP/0396/PWOE/13	