


poziom por. 160,00 m n.p.m.	
Węzeł	S20 S55 S56 S57 S58 S59 S60 S61 S62
Rzędna terenu [m n.p.m.]	174,70 174,80 175,20 175,60 175,60 175,60 175,60 175,50 175,70
Rzędna dna rury [m n.p.m.]	172,55 172,62 172,88 173,08 173,27 173,47 173,59 173,80 173,99
Zagłębienie [m]	2,15 2,18 2,32 2,53 2,33 2,13 1,91 1,70 1,70
Material, Średnica/Spadek [%]	PVC200 PVC200 PVC200 PVC200 PVC200 PVC200 PVC200 PVC200 PVC200
Długość [m]	14,00 51,50 39,50 37,50 40,00 24,00 41,50 40,50
Odległość [m]	0,00 14,00 65,50 105,00 142,50 182,50 206,50 248,00 288,50
Kąt załamania [°]	85° 10°

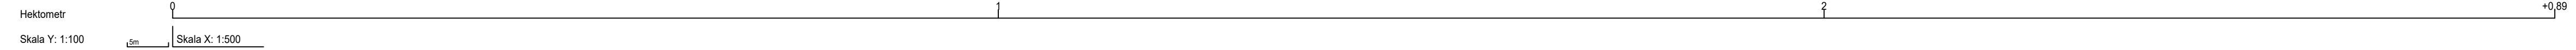

**PRACOWNIA PROJEKTOWA**  
**Małgorzata Zdziabeł**  
 ul. Orzeszkowej 28, 64-030 Śmigiel

Nazwa zadania	Rozbudowa sieci kanalizacji sanitarnej w miejscowości Strzelcecki - Etap I		
Adres obiektu	gmina Strzelcecki: obręb 0011 Sogów: dz. 5, obręb 0010 Strzelcecki: dz. 46, 49/2, 50, 51, 69/8, 74/5, 83, 102, 118, 128, 213, 233, 236, 238, 283, 294, 317/1, 317/2, 317/3, 322, 337, 345, 351, 356, 377, 381, 382, 525, 169/6.	Stadium	PW
		Skala	1:100/500
Rysunek	<b>PROFIL PODUŻNY</b> <b>SIEĆ GRAWITACYJNA ODC. S20-S62</b>	Rysunek nr	14
Funkcja	Tytuł, imię i nazwisko	Specjalność	Nr upr. bud.
Projektant	mgr inż. Maciej Zdziabeł	Sanitarna	WKP/0360/PWOS/12
Sprawdził	mgr inż. Krzysztof Wojciech	Sanitarna	WKP/0167/PWOS/13
		Data oprac.	12.2019
		Podpis	