


poziom por. 170,00 m n.p.m.

Węzeł	S73		S115		S116		S117	
Rzędna terenu [m n.p.m.]	179,00		180,50		181,00		181,40	
Rzędna dna rury [m n.p.m.]	177,70	177,76	177,91	178,30	178,70	179,10	179,10	181,40
Zagłębienie [m]	1,30	1,30	2,20	2,20	2,30	2,30	2,30	2,30
Materiał, Średnica/Spadek [%]	PVC200		PVC200		PVC200		PVC200	
Długość [m]	39,40		38,50		34,00		34,00	
Odległość [m]	0,00	4,00	14,00	39,40	77,90	111,90	111,90	111,90
Kąt załamania [°]	45°							

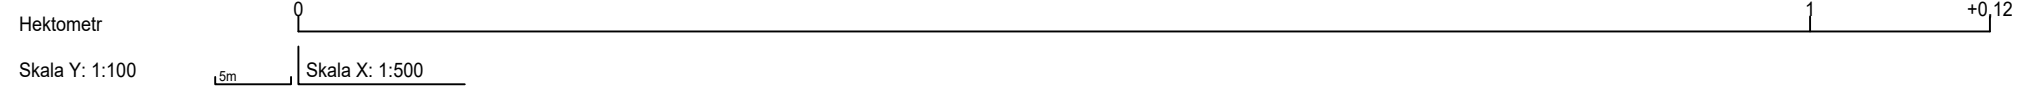

<b>PRACOWNIA PROJEKTOWA</b> <b>Małgorzata Zdziabek</b> ul. Orzeszkowej 28, 64-030 Śmigiel				
Nazwa zadania	<b>Rozbudowa sieci kanalizacji sanitarnej w miejscowości Strzeleccki - Etap I</b>			
Adres obiektu	gmina Strzeleccki; obręb 0011 Ścigów: dz. 5, obręb 0010 Strzeleccki: dz. 46, 49/2, 50, 51, 69/6, 74/5, 93, 102, 118, 128, 213, 233, 235, 238, 283, 294, 317/1, 317/2, 317/3, 322, 337, 345, 351, 356, 377, 381, 382, 525, 1958,		Stadium	PW
			Skala	1:100/500
Rysunek	<b>PROFIL PODŁUŻNY</b> <b>SIEĆ GRAWITACYJNA ODC. S73-S117</b>		Rysunek nr	18
			Data oprac.	12.2019
Funkcja	Tytuł, imię i nazwisko	Specjalność	Nr upr. bud.	Podpis
Projektant	mgr inż. Maciej Zdziabek	Sanitarna	WKP/0360/PWOS/12	
Sprawdził	mgr inż. Krzysztof Wojciech	Sanitarna	WKP/0167/PWOS/13	