


Wzrost	S84	S120	S121	S122	S123
Rzędna terenu [m n.p.m.]	184,70	185,05	184,70	184,10	184,50
Rzędna dna rury [m n.p.m.]	182,08	182,46	182,48	182,59	183,05
Zagłębienie [m]	2,62	2,58	2,12	1,31	1,45
Material, Średnica/Spadek [%]	PVC200	PVC200	PVC200	PVC200	PVC200
Długość [m]	79,00	22,00	42,00	38,50	0,7
Odległość [m]	0,00	79,00	101,00	143,00	181,50
Kąt załamania [°]	90°				

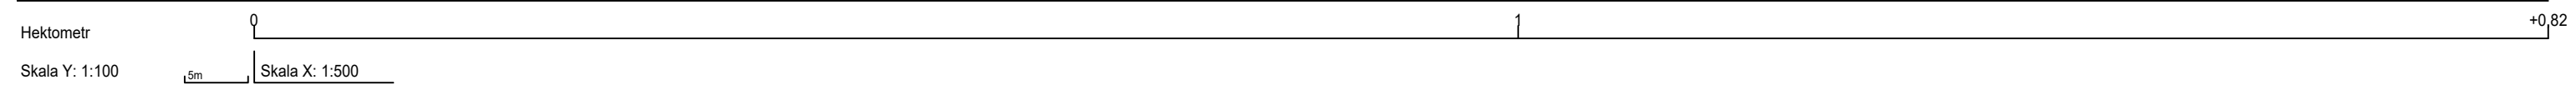

<b>PRACOWNIA PROJEKTOWA</b> <b>Małgorzata Zdziabek</b> ul. Orzeszkowej 28, 64-030 Śmigiel				
Nazwa zadania	Rozbudowa sieci kanalizacji sanitarnej w miejscowości Strzelecckzi - Etap I			
Adres obiektu	gmina Strzelecckzi; obręb 0011 Ścigów: dz. 5, obręb 0010 Strzelecckzi: dz. 46, 49/2, 50, 51, 69/6, 74/5, 93,102, 118, 128, 213, 233, 235, 238, 283, 294, 317/1, 317/2, 317/3, 322, 337, 345, 351, 356, 377, 381, 382, 525, 1958,	Stadium	PW	
		Skala	1:100/500	
Rysunek	<b>PROFIL PODŁUŻNY</b> <b>SIEĆ GRAWITACYJNA ODC. S84-S123</b>	Rysunek nr	20	
		Data oprac.	12.2019	
Funkcja	Tytuł, imię i nazwisko	Specjalność	Nr upr. bud.	Podpis
Projektant	mgr inż. Maciej Zdziabek	Sanitarna	WKP/0360/PWOS/12	
Sprawdził	mgr inż. Krzysztof Wojciech	Sanitarna	WKP/0167/PWOS/13	