


poziom por. 170,00 m n.p.m.							
Węzeł	S88	S129	S130	S131	S132	S133	S134
Rzędna terenu [m n.p.m.]	186,00	186,80	187,20	187,40	188,00	188,00	188,00
Rzędna dna rury [m n.p.m.]	184,80	185,02	185,27	185,46	185,76	186,06	186,20
Zagłębienie [m]	1,20	1,78	1,93	1,94	2,24	1,94	1,80
Material, Średnica/Spadek [%]	PVC200	PVC200	PVC200	PVC200	PVC200	PVC200	PVC200
Długość [m]	34,50	50,00	38,00	60,00	60,00	14,00	
Odległość [m]	0,00	34,50	84,50	122,50	182,50	242,50	236,50
Kąt załamania [°]	80°						

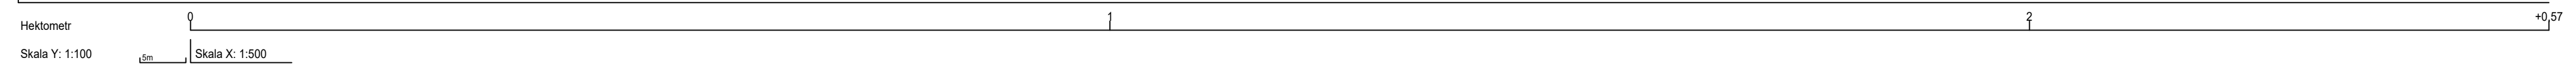

PRACOWNIA PROJEKTOWA Małgorzata Zdziabek ul. Orzeszkowej 28, 64-030 Śmigiel					
Nazwa zadania	Rozbudowa sieci kanalizacji sanitarnej w miejscowości Strzeleczki - Etap I				
Adres obiektu	gmina Strzeleczki; obręb 0011 Ścigów: dz. 5, obręb 0010 Strzeleczki: dz. 46, 49/2, 50, 51, 69/6, 74/5, 93, 102, 118, 128, 213, 233, 235, 238, 283, 294, 317/1, 317/2, 317/3, 322, 337, 345, 351, 356, 377, 381, 382, 525, 1956.			Stadium	PW
				Skala	1:100/500
Rysunek	PROFIL PODŁUŻNY SIEĆ GRAWITACYJNA ODC. S88-S134			Rysunek nr	22
				Data oprac.	12.2019
Funkcja	Tytuł, imię i nazwisko	Specjalność	Nr upr. bud.	Podpis	
Projektant	mgr inż. Maciej Zdziabek	Sanitarna	WKP/0360/PWOS/12		
Sprawdził	mgr inż. Krzysztof Wojciech	Sanitarna	WKP/0167/PWOS/13		