


poziom por. 170,00 m n.p.m.		Sudzienka betonowa fi 1,0 m		Sudzienka betonowa fi 1,0 m		Sudzienka betonowa fi 1,0 m	
Węzeł		S94		S135		S136	
Rzędna terenu [m n.p.m.]		186,05		186,20		186,35	
Rzędna dna rury [m n.p.m.]		184,15	184,18	184,50		184,85	
Zagłębienie [m]		1,90		1,70		1,50	
Materiał, Średnica/Spadek [%]		PVC200		PVC200			
Długość [m]		36,50		35,50			
Odstęłość [m]		0,00	3,00	36,50		72,00	
Kąt załamania [°]		80°					

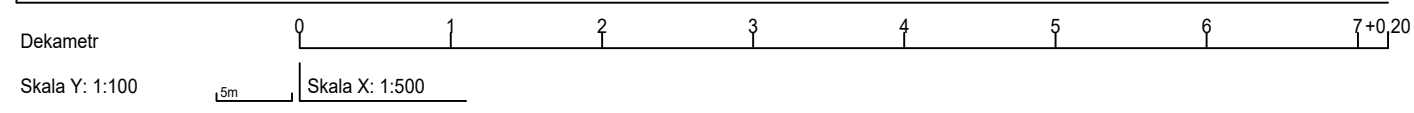

PRACOWNIA PROJEKTOWA Małgorzata Zdziabek ul. Orzeszkowej 28, 64-030 Śmigiel				
Nazwa zadania	Rozbudowa sieci kanalizacji sanitarnej w miejscowości Strzeleczy - Etap I			
Adres obiektu	gmina Strzeleczy; obręb 0011 Ścigów: dz. 5, obręb 0010 Strzeleczy: dz. 46, 49/2, 50, 51, 69/6, 74/5, 93, 102, 118, 128, 213, 233, 235, 238, 283, 294, 317/1, 317/2, 317/3, 322, 337, 345, 351, 356, 377, 381, 382, 525, 1958.	Stadium	PW	
		Skala	1:100/500	
Rysunek	PROFIL PODŁUŻNY SIEĆ GRAWITACYJNA ODC. S94-S136	Rysunek nr	23	
		Data oprac.	12.2019	
Funkcja	Tytuł, imię i nazwisko	Specjalność	Nr upr. bud.	Podpis
Projektant	mgr inż. Maciej Zdziabek	Sanitarna	WKP/0360/PWOS/12	
Sprawdził	mgr inż. Krzysztof Wojciech	Sanitarna	WKP/0167/PWOS/13	