

LEGENDA

proj. kanalizacja sanitarna ciśnieniowa z rur PE100 Ø50 mm, PN10  
 proj. przyłącza ciśnieniowe z rur PE100 Ø40 mm, PN10

**PRACOWNIA PROJEKTOWA**

**Małgorzata Zdziabek**

ul. Orzeszkowej 28, 64-030 Śmigiel

**Rozbudowa sieci kanalizacji sanitarnej w miejscowości Strzeleczy - Etap II**

|               |             |                  |
|---------------|-------------|------------------|
| Nazwa zadania | Stadium     | PW               |
| Adres obiektu | Skala       | 1:500            |
| Rysunek       | Rysunek nr  | 2                |
| Funkcja       | Data oprac. | 12.2019          |
| Projektant    | Specjalność | Nr upr. bud.     |
| Sprawdził     | Sanitarna   | WKP/0360/PWOS/12 |
|               | Sanitarna   | WKP/0167/PWOS/13 |



Włączenie do studni istn. DN1000 mm.

Proj. przewiert sterowany na odc. Rp8-Rp11 w rurze ochronnej PE100 Ø180 mm, z rurą przewodową PE100 Ø50 mm, L=116,0 mb

Możliwość istnienia w terenie innych obiektów podziemnych, które nie były zgłoszone do inwentaryzacji lub o których brak jest informacji w instytucjach branżowych.

|  |                         |
|--|-------------------------|
| Poświadczam, że niniejszy dokument został opracowany w wyniku prac geodezyjnych i kartograficznych, których rezultaty zawiera operat techniczny wpisany do ewidencji materiałów państwowego zasobu geodezyjnego i kartograficznego |                         |
| Organ prowadzący państwowy zasób geodezyjny i kartograficzny   | Starosta Krapkowicki    |
| Identyfikator ewidencyjny materiału zasobu - operatu technicznego  | P.1605.2019.0914        |
| Data wpisania operatu technicznego do ewidencji materiałów zasobu  | 10 WRZ. 2019            |
| Imię, nazwisko i podpis osoby reprezentującej organ  | Starosta Krapkowickiego |

**Włodzisław Osiej**  
 Pełnomocnik  
 Wydział Geodezji i Kartografii

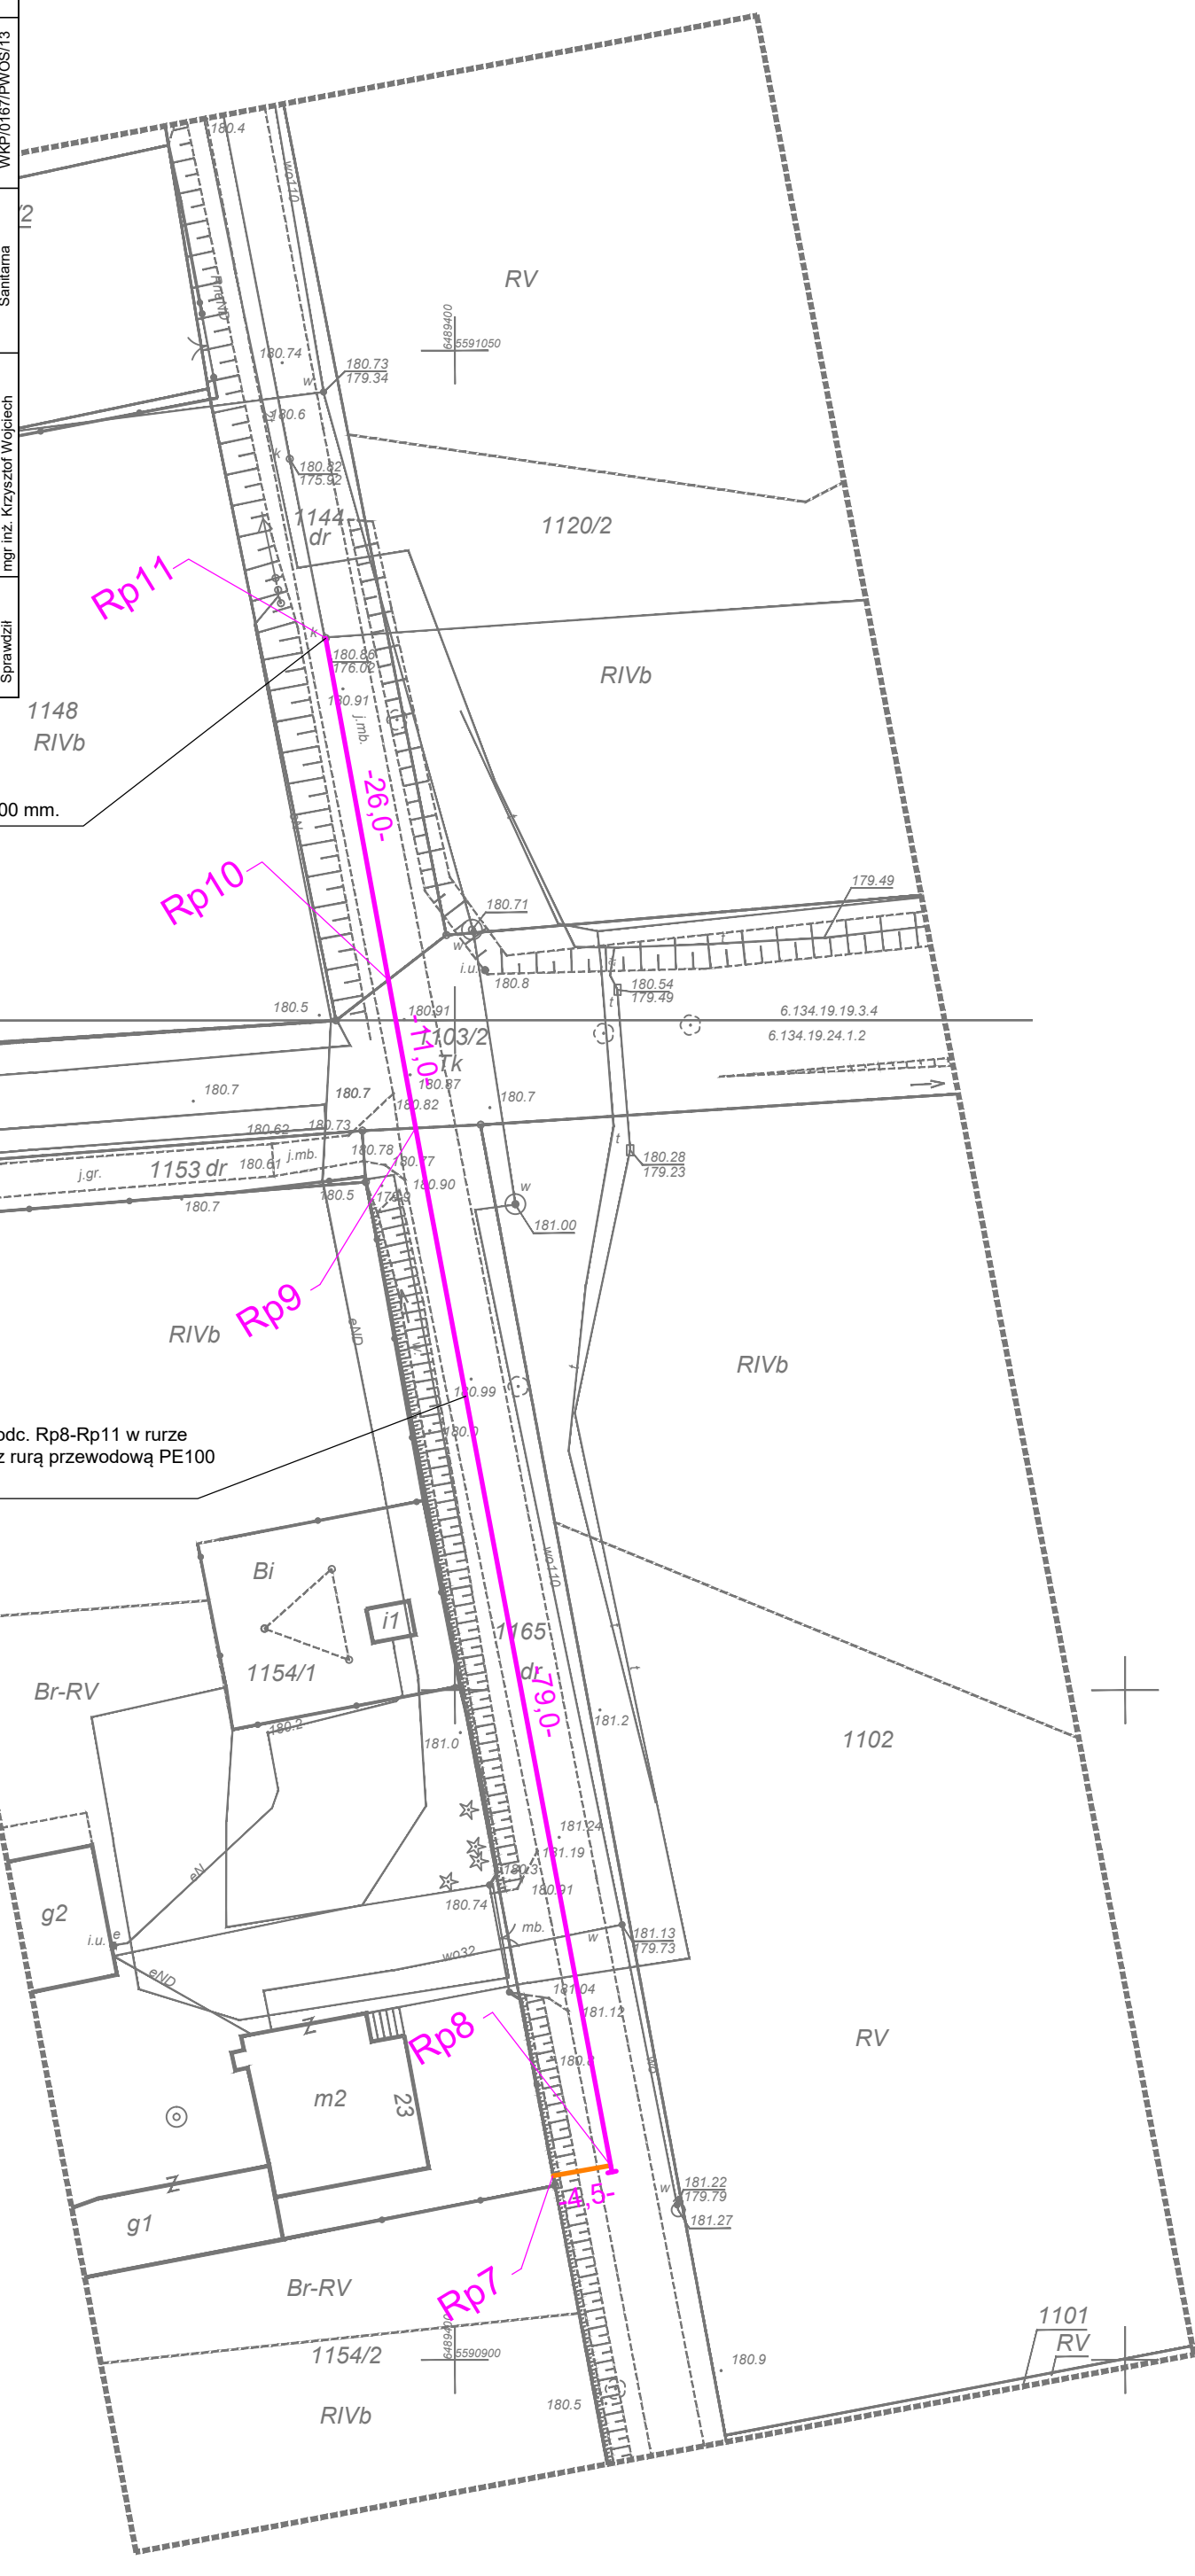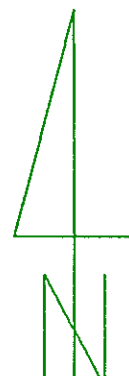

Poziom odniesienia: Kronsztad 86' Układ współrzędnych 2000- strefa 6  
 sek 2000': 6.134.19.19.3.4, 6.134.19.24.1.2

|   |   |  |                       |
|---|---|--|-----------------------|
| <b>MAPA JEDNOSTKOWA DO CELÓW PROJEKTOWYCH</b>   |   | ARKUSZ 1 z 1   |                       |
| <b>SKALA 1:500</b>  |   |  |                       |
| Województwo: opolskie<br>Powiat: krapkowicki<br>Gmina: Strzeleczy<br>Obręb: Strzeleczy 0010<br>Teryt: 160503_2.0010 | Mapa w skali 1:500 o treści BDOT 500, GESUT, EGIB.<br><br>Mapa zasadnicza powstała w oparciu o bazę BDOT 500, GESUT, EGIB oraz pomiar uzupełniający.<br><br>Wykazane na niniejszej mapie granice nieruchomości nie zostały wyznaczone w terenie i nie zostały określone z wymaganą dokładnością pomiaru. Niniejsza mapa może służyć do projektowania budynków usytuowanych w odległości większej niż 4 metry od granicy nieruchomości. Mapa została wykonana bez ustalenia służebności gruntowych | Mapa sporządzona przez geodetę uprawnionego mgr inż. Zbigniewa Winnickiego (Nr. upr. zaw. 11413 zak. 1, 2)<br><br>mgr inż. Zbigniew Winnicki<br>geodeta uprawniony<br>Łaska, Prudnika, ul. Nad Złotym Potokiem 18<br>45-200 PRUDNIK<br>pozwol. Min. GP i B Nr 11413<br><br>Data: _____ Podpis: _____ | IZPG GK.6640.854.2019 |

Nie wyklucza się istnienia w terenie innych nie wskazanych na niniejszej mapie urządzeń podziemnych, które nie były zgłoszone do inwentaryzacji.