


dz.nr 367/10


dz.nr 375

dz.nr 382/4

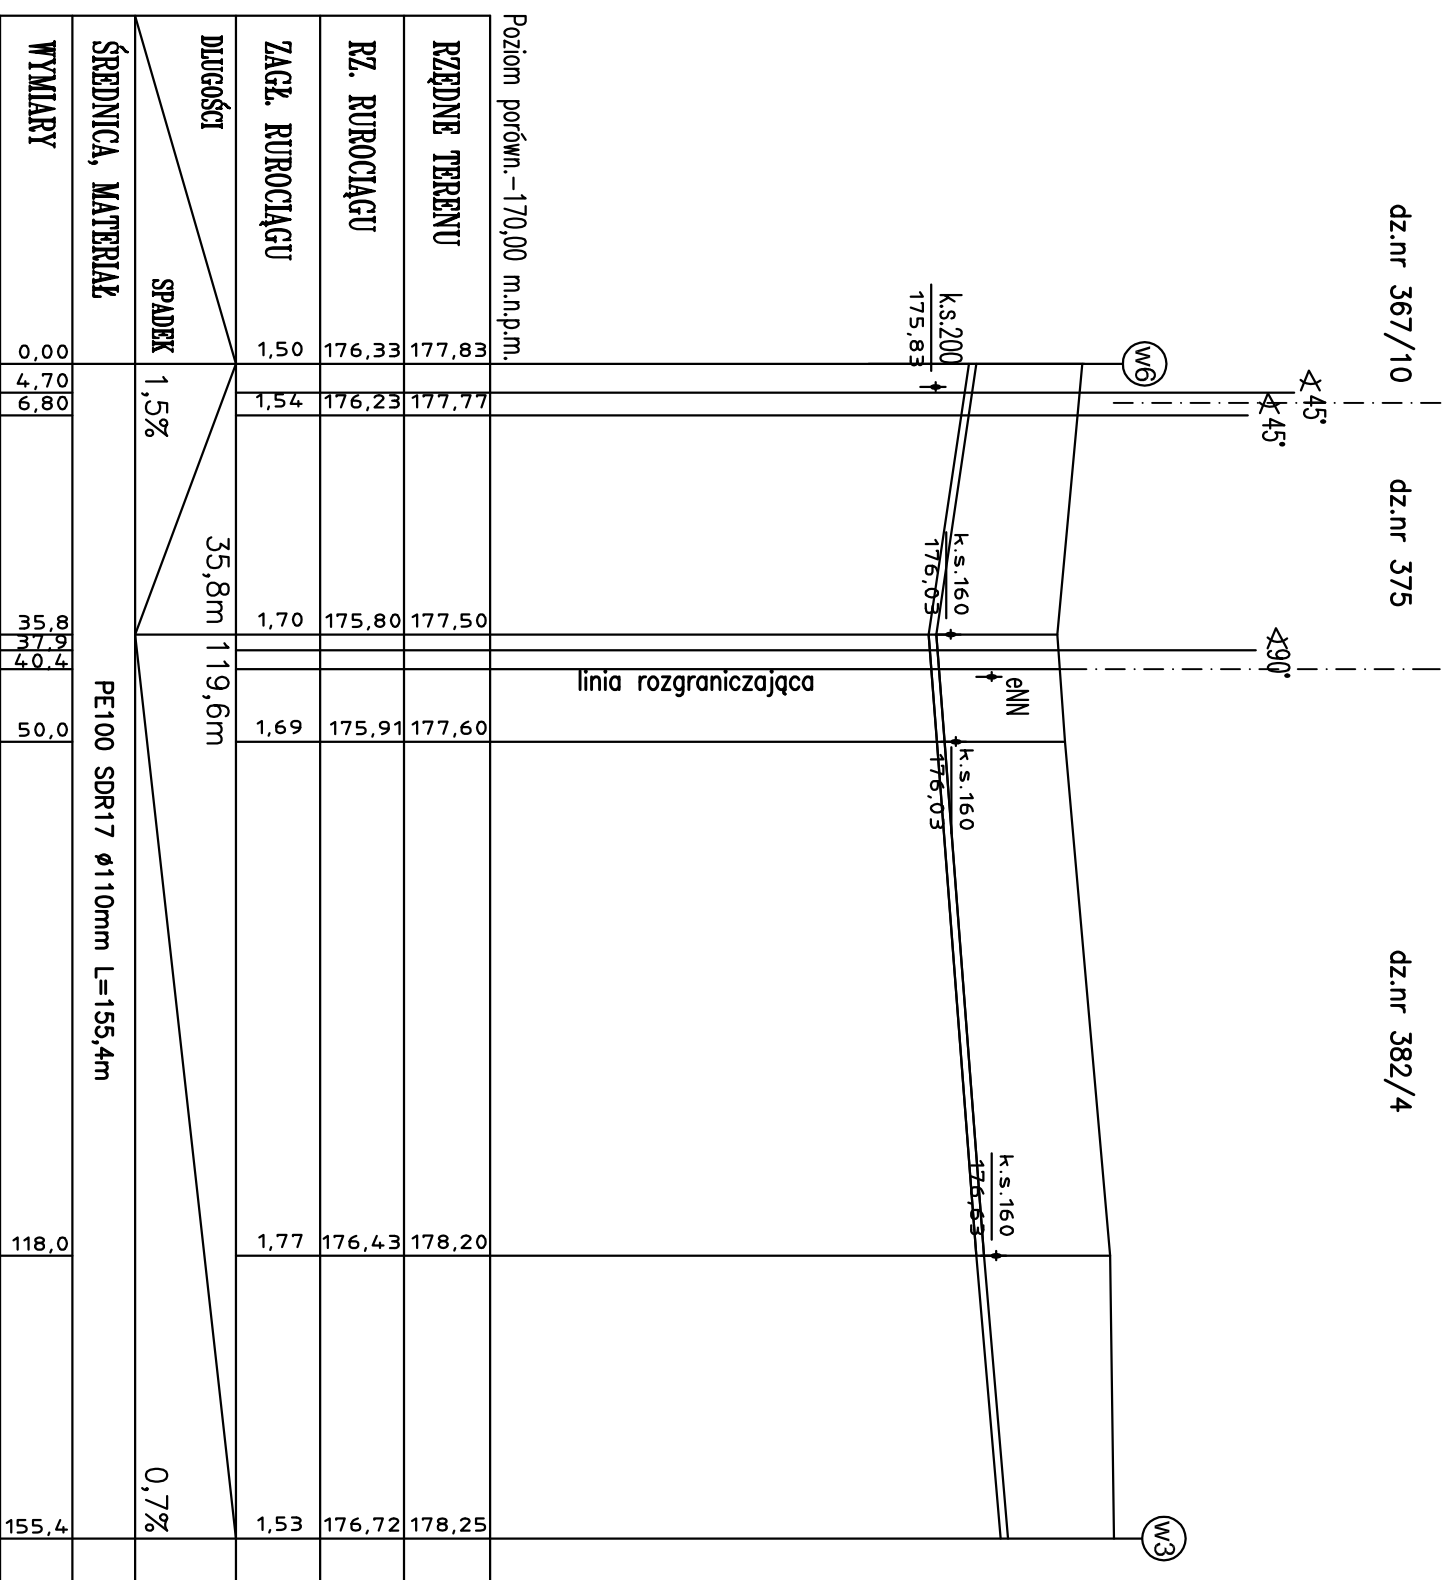

Węzeł 6

W3

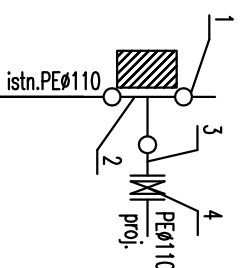

Zestawienie materiałów

LP.	Nazwa	Materiał	Ilość
1	Mufa elektrooporowa PE100 ϕ 90	PE100	3
2	Tójnik prosty ϕ 90/90, SDR17	PE100	1
3	Tuleja kolnierkowa PE SDR17 ϕ 90 z koln. stal ocynk	PE100	2
4	Zasuwka kolnierkowa typu E Dn80, PN-10 z ob. i skrzyneką	Zelino sferydalne	1

Objekt: Odcinek sieci wodociągowej i kanalizacji sanitarnej z odgałęzieniami

Investor: Gmina Strzeleczki Rynek 4, 47-364 Strzeleczki

Adres: dz.nr 335, 366, 367/10, 375, 382/4, 384, 408/1 k.m.8 obr. Dobra j.w. Strzeleczki

Projektował	Nr upr. bud.	Data	Podpis	Nr rys.
Krzysztof Woźniak	OP/L/0237/PWOS/06	IX.2021r.		04
Sprawdzający	Nr upr. bud.	Data	Podpis	Skala
Andrzej Neustein	331/88/Op	IX.2021r.		1:1000/100
Nazwa rys.				

PROFIL PODŁUŻNY SIECI WODOCIĄGOWEJ