



dz.nr 375

dz.nr 382/4

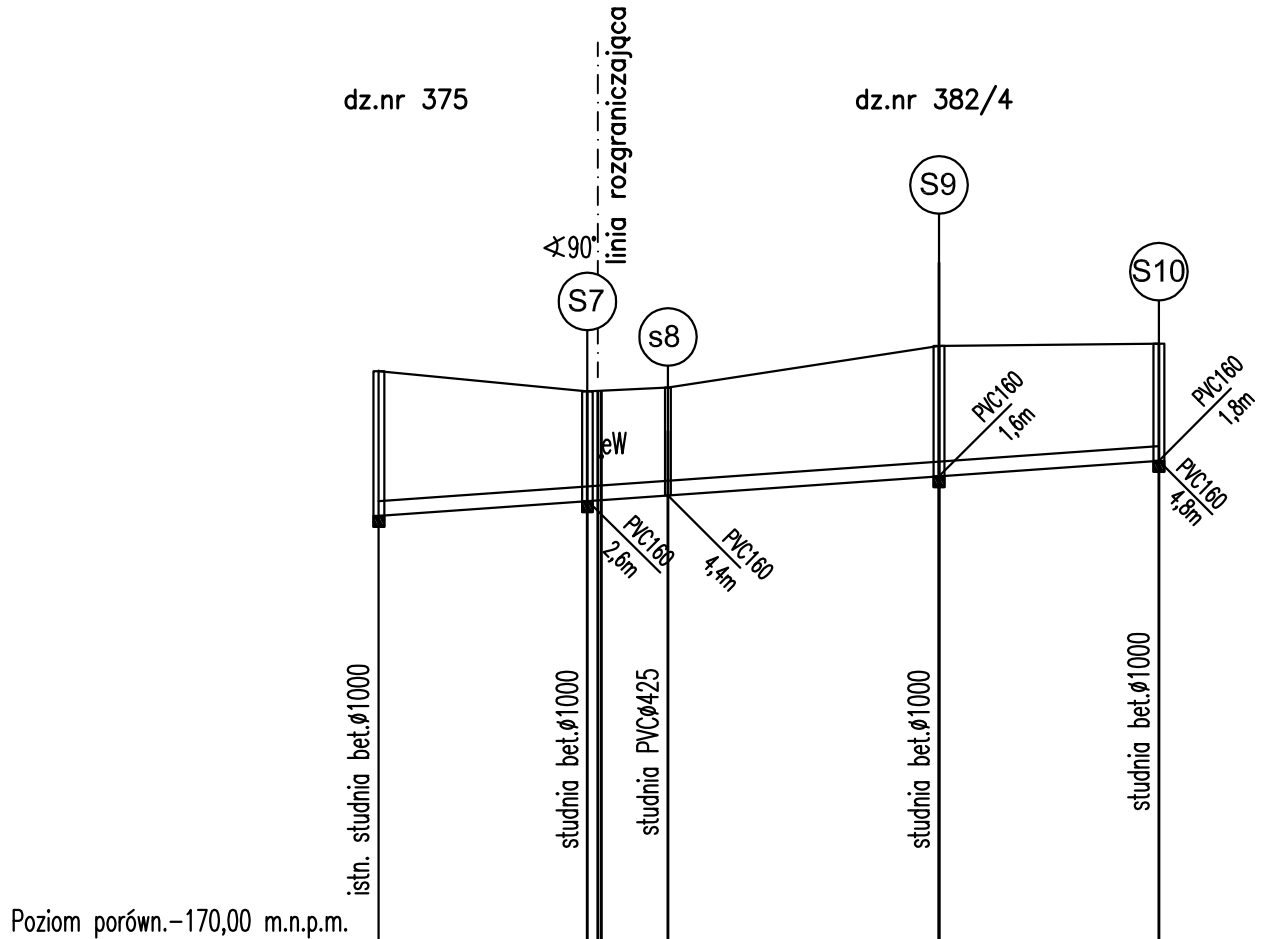

RZĘDNE TERENU	177,83	177,55	177,60	178,17	178,20
RZ. RUROCIĄGU	175,85	176,01	176,07	176,45	176,60
ZAGŁ. RUROCIĄGU	1,98	1,54	1,53	1,72	1,40
DLUGOŚCI	30,9m	11m	37,0m	30,0m	
SPADEK		i=0,5%	0,5%	i=0,5%	i=0,5%
ŚREDNICA, MATERIAŁ	PVC Ø200mm SDR34 SN8 L=108,9m				
WYMIARY	0,00	30,9 32,8	41,9	78,9	108,9

Obiekt: Odcinek sieci wodociągowej i kanalizacji sanitarnej z odgałęzieniami				
Inwestor: Gmina Strzeleczy Rynek 4, 47-364 Strzeleczy				
Adres: dz.nr 335 k.m.7, 366, 367/10, 375, 382/4, 384, 408/1 k.m.8 obr. Dobra j.ew. Strzeleczy				
Projektował Krzysztof Woźniak	Nr upr. bud. OPL/0237/PWOS/06	Data IX.2021r.	Podpis	Nr rys. 06
Sprawdzający Andrzej Neustein	Nr upr. bud. 331/88/Op	Data IX.2021r.	Podpis	Skala 1:1000/100
Nazwa rys. Profil podłużny kanalizacji sanitarnej			 Biuro Projektów Inżynierii Sanitarnej 46-053 Nivki ul. Wiejska 44	