
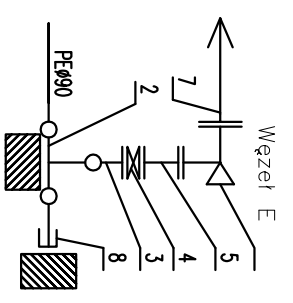
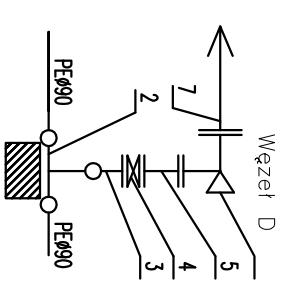
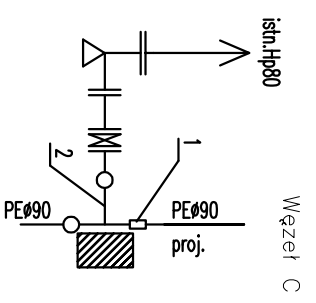


ul. Lesna
dz.nr 306

zasuwa kolnierzowa
Dn80 z obudową

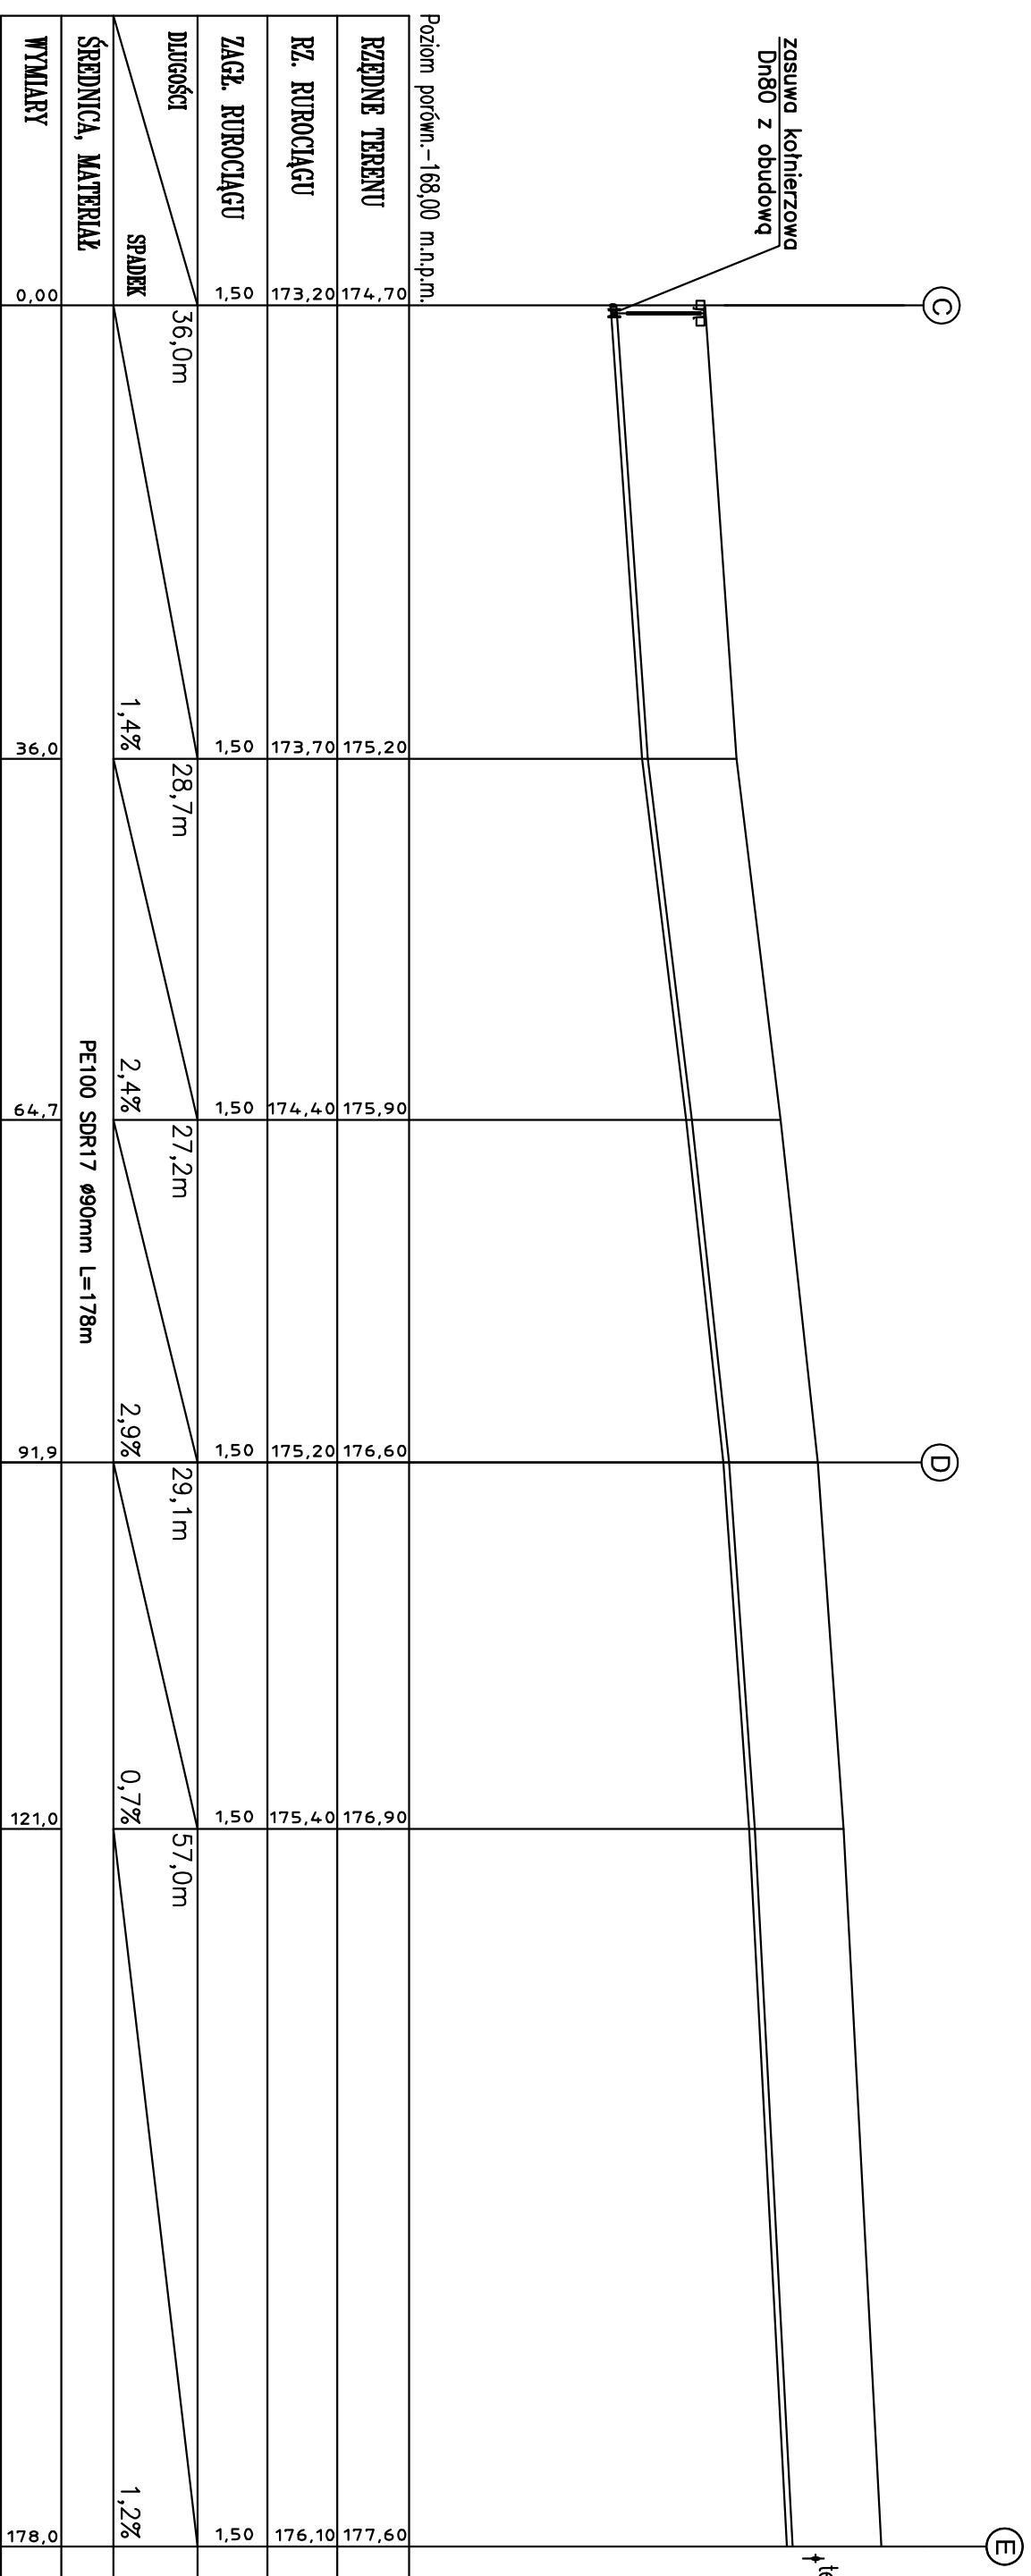

Zestawienie materiałów			
LP.	Nazwa	Materiał	Ilość
1	Mufa elektrooporowa PE100 Ø90	PE100	1
2	Tłójnik prosty Ø90/90, SDR17	PE100	3
3	Tuleja kolnierzowa PE SDR17 Ø90 z koln. stal ocynk	PE100	2
4	Zasuwa kolnierzowa typu E Dn80, PN-10 z ob. i skrzyłką	żeliwo sferoidalne	2
5	Kruciec dwukolnierzowy Dn80 L=500mm	żeliwo sferoidalne	2
6	Kolano stopowe kolnierzowe Dn80	żeliwo sferoidalne	2
7	Hydrant nadziemny Dn80 PN-16 zabezpieczony	żeliwo sferoidalne	2
8	Zasłepka Ø90	PE100	1

Objekt: Odcinek sieci wodociągowej i kanalizacji sanitarnej z odgązleniami			
Inwestor: Gmina Strzeleczki Rynek 4, 47-364 Strzeleczki			
Adres: dz. nr 260/12, 260/19, 306 k.m.7 obręb Dobra j.ew. Strzeleczki			
Projektował	Nr upr. bud.	Data	Podpis
Krzysztof Wozniak	OPL/0237/PWOS/06	15.11.21	
Sprawdzający	Nr upr. bud.	Data	Podpis
Nazwa rys.		Nr rys.	
PROFIL PODŁUŻNY SIECI WODOCIĄGOWEJ		03	
Skala		1:500/100	