


dz.nr 260/19

260/18

dz.nr 260/12

ul. Prudnicka

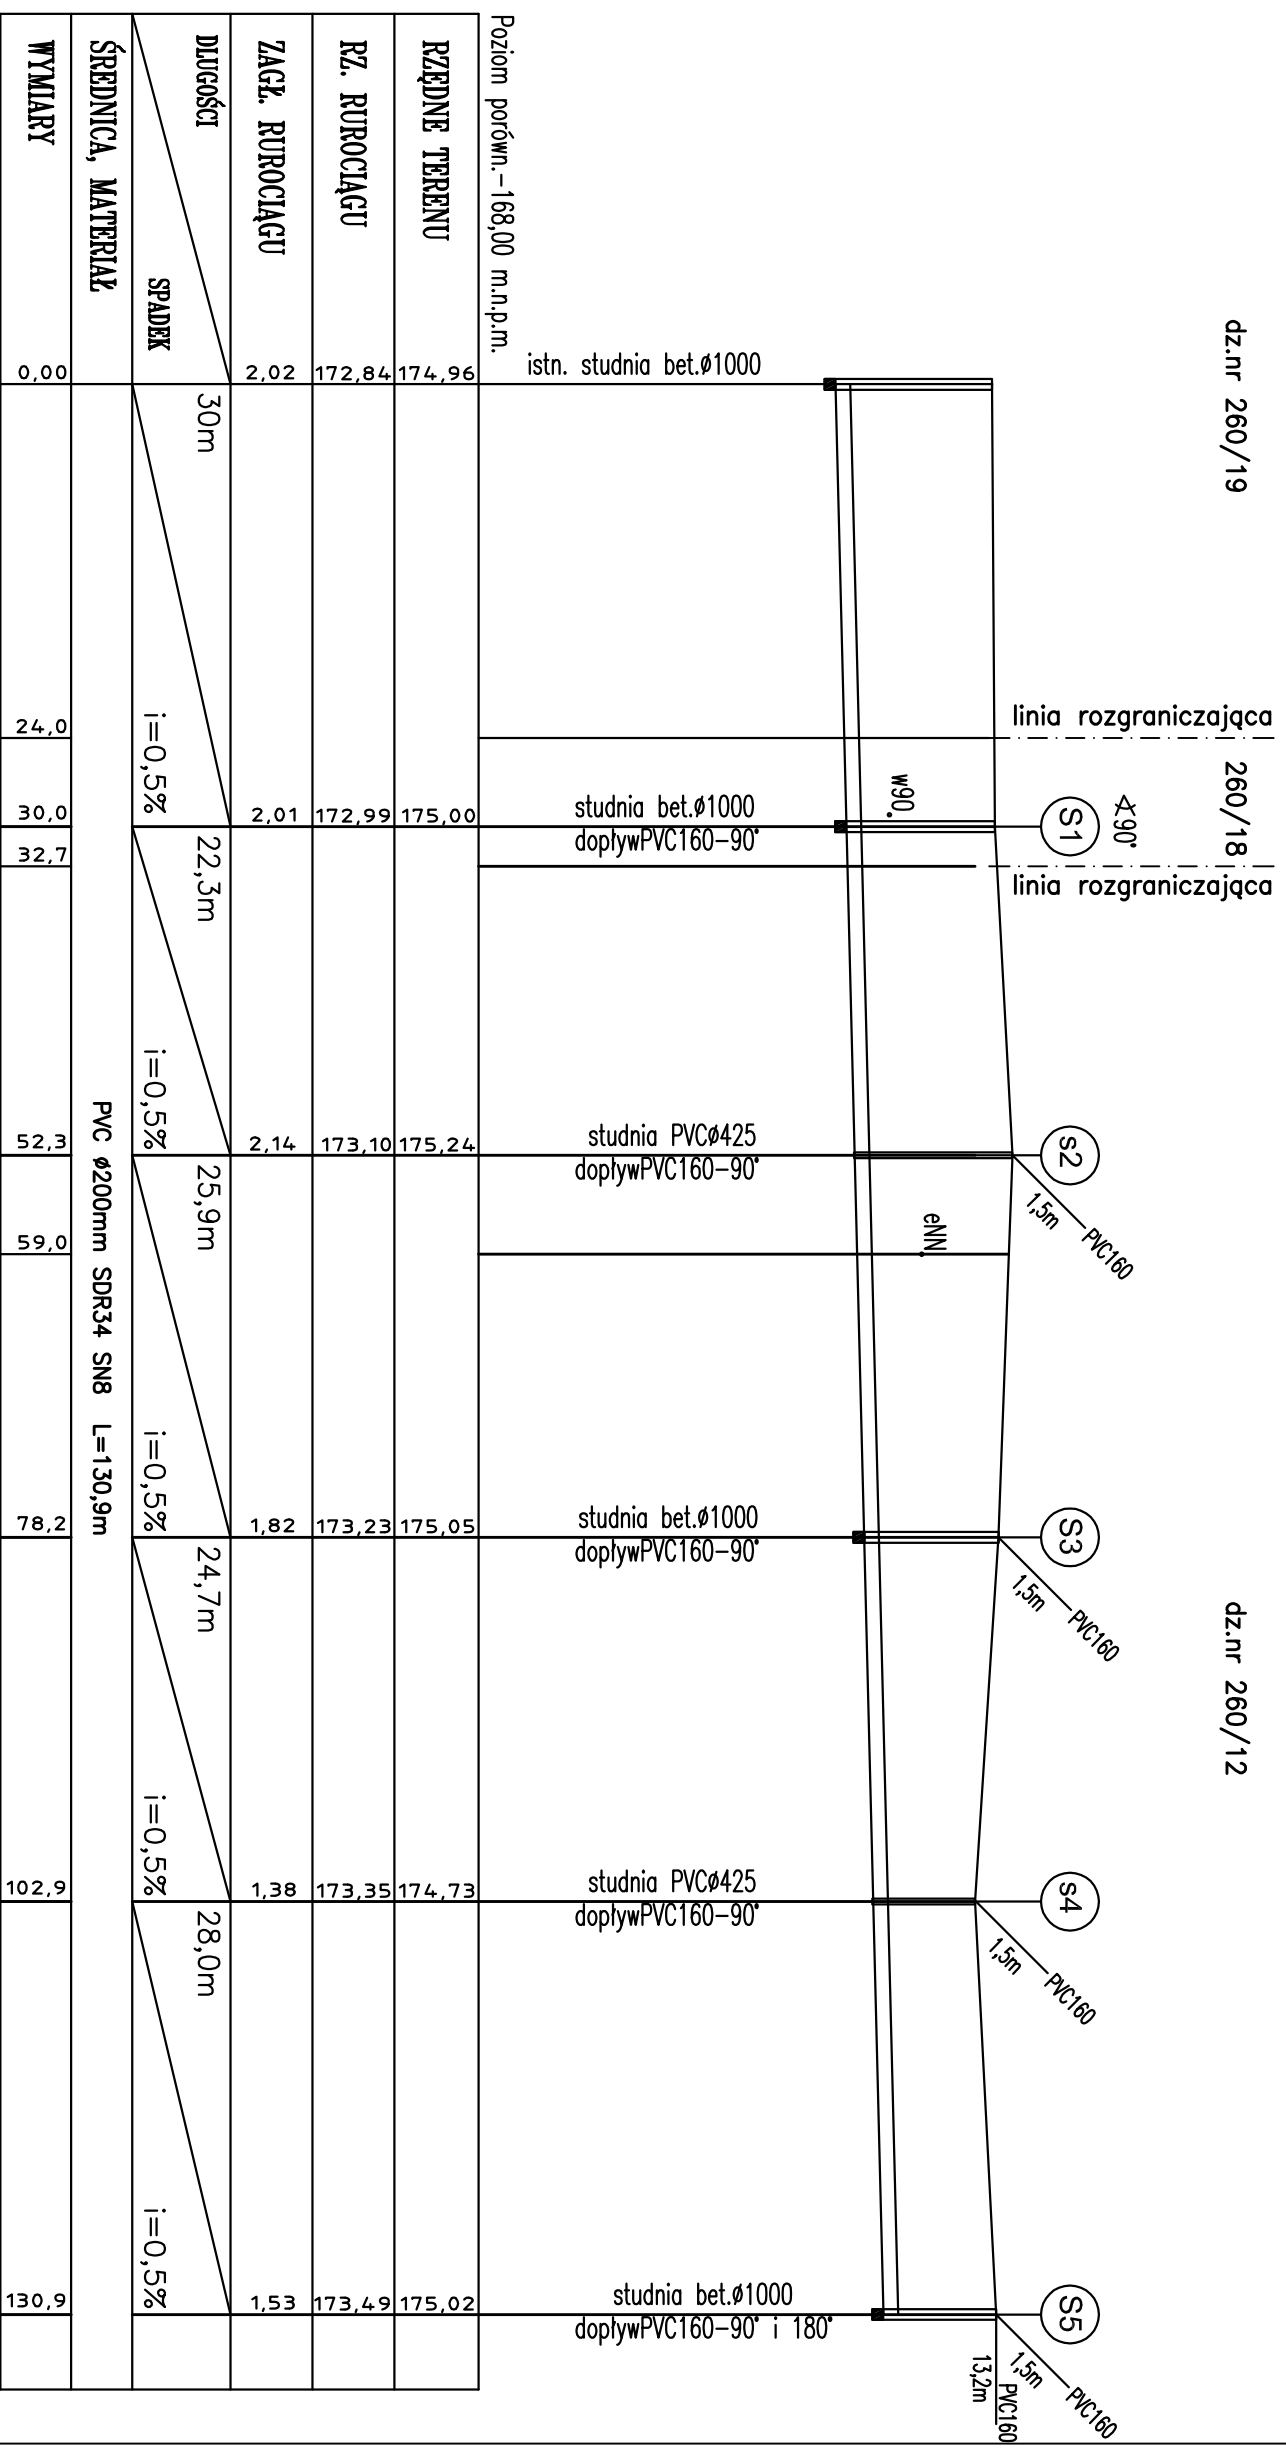

Objekt: Odcinek sieci wodociągowej i kanalizacji sanitarnej z odgałęzzeniami

Inwestor: Gmina Strzeleczki Rynek 4, 47-364 Strzeleczki

Adres: dz. nr 260/12, 260/19, 306 k.m.7 obręb Dobra j.ew. Strzeleczki

Projektował	Nr upr. bud.	Data	Podpis	Nr rys.
Krzysztof Woźniak	OPL/0237/PWOS/06	15.11.21		04

Sprawdzający	Nr upr. bud.	Data	Podpis	Skala
				1:500/100

Nazwa rys.

Profil podłużny kanalizacji sanitarnej



Biurowo Projektów Inżynierii Sanitarnej
46-053 Niwki ul. Wiejska 44