


ul. Leśna  
dz.nr 306

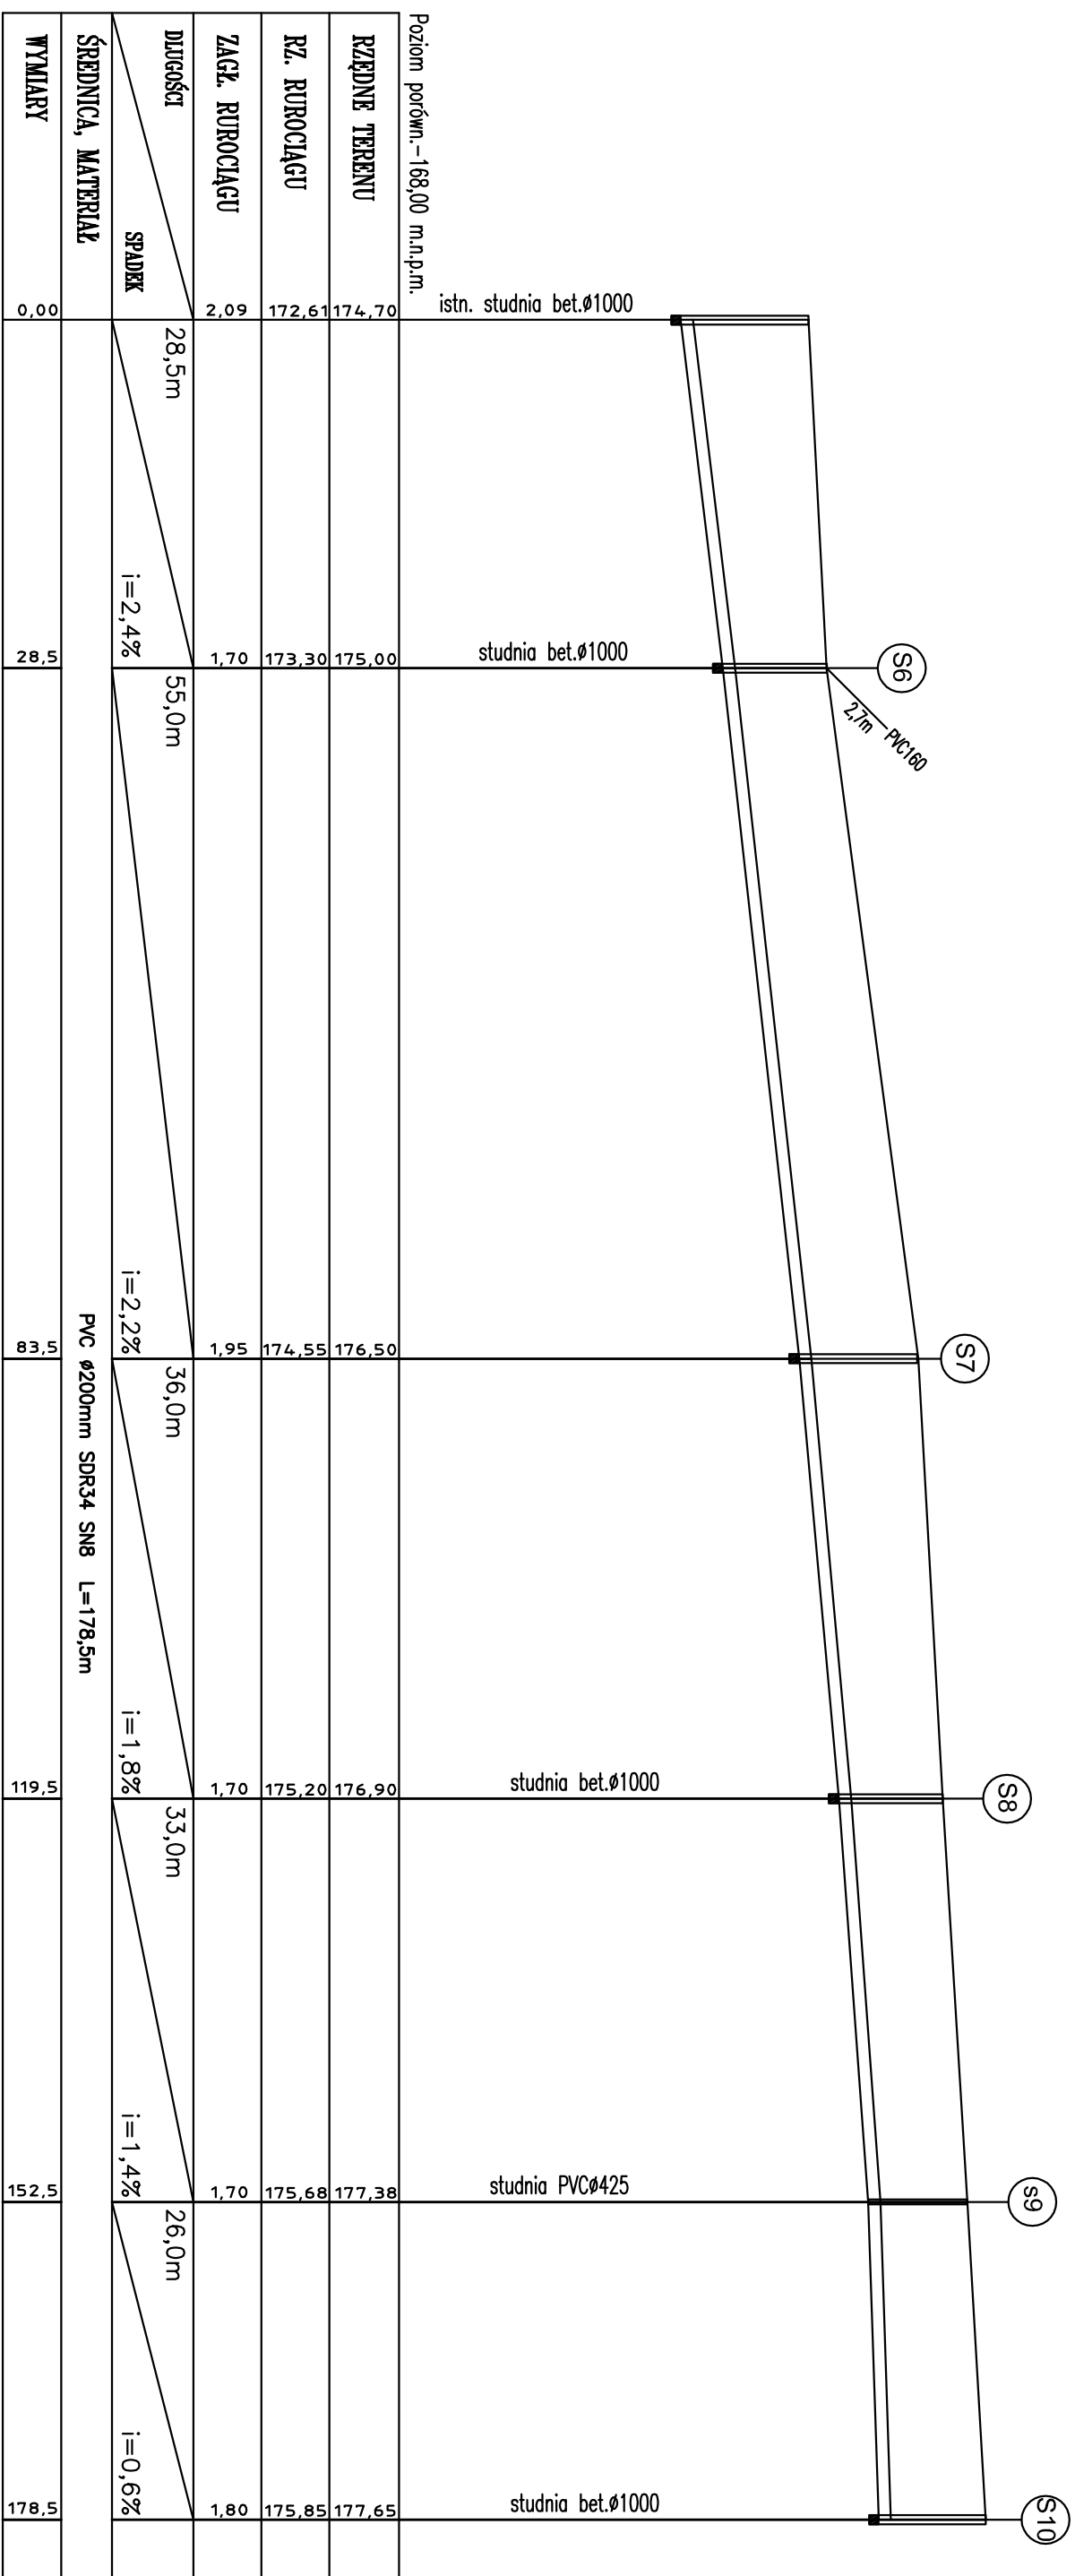

Poziom porówn. -168,00 m.n.p.m.

Objekt: Odcinek sieci wodociągowej i kanalizacji sanitarnej z odgałęzieniami

Inwestor: Gmina Strzeleczki Rynek 4, 47-364 Strzeleczki

Adres: dz. nr 260/12, 260/19, 306 k.m.7 obręb Dobra j.ew. Strzeleczki

Projektował	Nr upr. bud.	Data	Podpis	Nr rys.
Krzysztof Woźniak	OP/L/0237/PWOS/06	15.11.21		05
Sprawdzający	Nr upr. bud.	Data	Podpis	Skala
				1:500/100

Nazwa rys.

Profil podłużny kanalizacji sanitarnej