SZKIC ORIENTACYJNY 1:10000

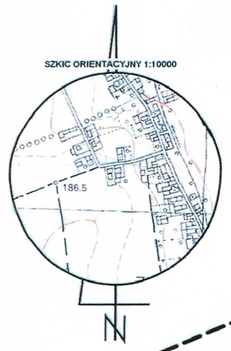

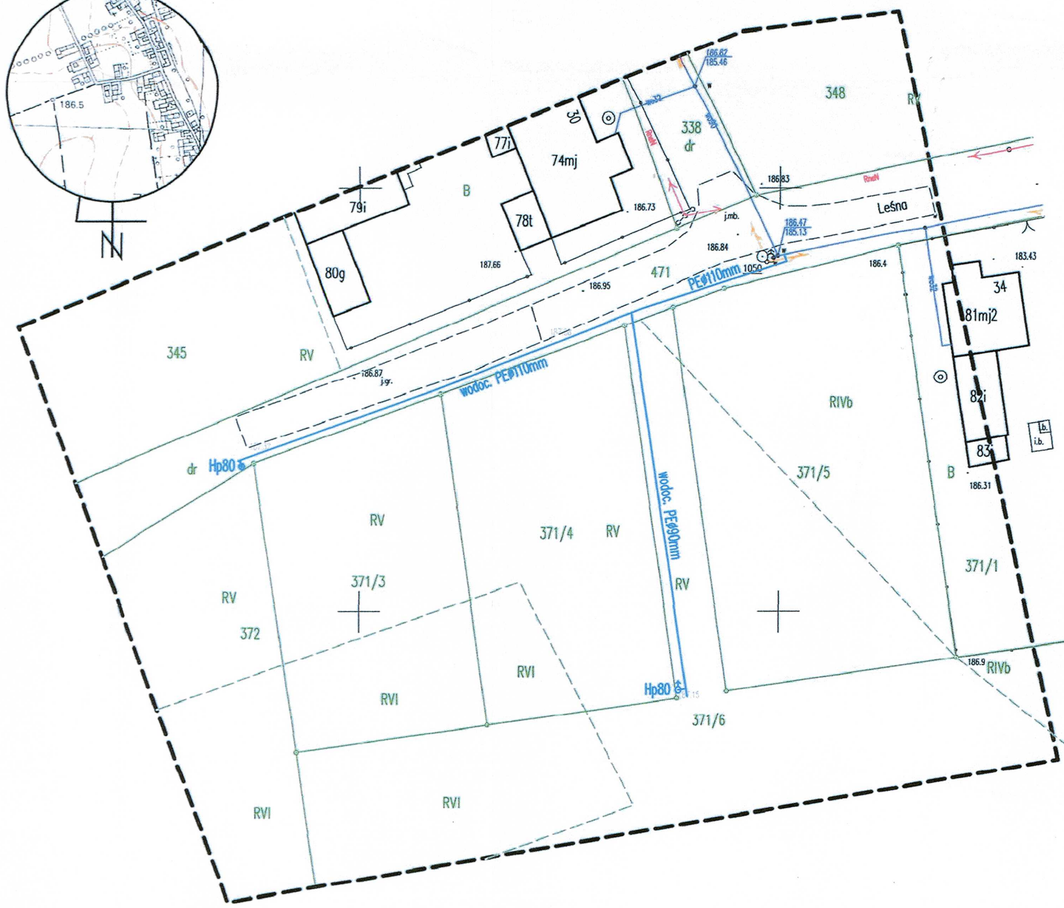

MAPA DO CELÓW PROJEKTOWYCH

Identyfikator zgłoszenia pracy geodezyjnej		**ID zgł. GK.6640.468.2021**	
Skala mapy	**1:500**	Data opracowania mapy	**17.04.2021**
Miejscowość	**ZIELINA Leśna dz. 347 (przy budynku Nr30)**	nr działki	**km.3 ., dz.471**
Jednostka ewidencyjna		identyfikator	**160503_2**
		nazwa	**Strzeleczki**
Obręb ewidencyjny		identyfikator	**0013**
		nazwa	**ZIELINA**
Nazwa układu współrzędnych		prostokątnych płaskich	**2000/6**
		wysokości	**PL-EVRF2007-NH**
Oznaczenie granic obszaru, który był przedmiotem aktualizacji		_ _ _ _ _ _ _	
Oznaczenie i informacje o służebnościach gruntowych mających wpływ na zagospodarowanie gruntów, zlokalizowanych w granicach projektowanej inwestycji		**Brak obciążeń służebnościami gruntowymi w Księdze Wieczystej.**	
Oznaczenie i symbol konturu użytku gruntowego, który nie jest ujawniony w bazie danych ewidencji gruntów i budynków			
Informacja o granicach		**Granice działki przedmiotowej nie zostały pomierzone z wymaganą dokładnością. Mapa może służyć do projektowaniai obiektów budowlanych w odległości mniejszej od 3 metrów, od strony działek371/3, 371/4, 371/5,371/6, natomiast od strony działki 345 odległości większej niż 3 metry.**	
województwo : opolskie powiat : krapkowicki			

USŁUGI GEODEZYJNE I KARTOGRAFICZNE
JACEK MAJKUTEWICZ
ul. Pocztowa 15
47-300 Krapkowice
geodeta uprawniony
Nr 16832-1.2

Signature Not Verified
Dokument podpisany przez JACEK MAJKUTEWICZ
Data: 2021.04.27 09:06:53 CEST

Nazwa/imię i nazwisko wykonawcy oraz podis osoby reprezentującej wykonawcę
tel. 503178566, majkutewicz@wp.pl

Jestem swiadomy odpowiedzialnosci karnej za złożenie fałszywych oświadczeń. Oświadczam , że operat techniczny zawierający rezultaty prac geodezyjnych w wyniku których powstał niniejszy dokument uzyskał pozytywny wynik weryfikacji.

Organ służby geodezyjnej, który otrzymał zgłoszenie	Starosta Powiatu Krapkowickiego
Identyfikator zgłoszenia prac geodezyjnych	GK.6640.1.468.2021
Nr oraz data sporządzenia dokumentu zawierającego wynik pozytywnej weryfikacji	P.1606.2021. 452 z dnia 21.04.2021
Wykonawca prac geodezyjnych	Jacek Majkutewicz
Imię i nazwisko oraz nr uprawnień zawodowych kierownika prac	Jacek Majkutewicz geodeta uprawniony-16832

sporządził;
30.11.2021
mgr inż. Andrzej Nowstein
45-417 Opole, ul. Pomarańczowa 22
, kom. [illegible] 255 4 3
Upr. Nr 29/87/Op, 330/88/Op, 331/88/Op
Specjalność inst. bud. w zakresie
i wykonawstwa sieci i inst.sanitarnej
[illegible] X.2021 r. ...rządzeń ochrony środowiska

LEGENDA :

Hp80 ♂ projektowane hydranty p.poż nadziemne Dn80mm z zasuwą Dn80

projektowany odcinek sieci wodociągowej PE100 SDR17 Ø90mm I Ø110mm

Obiekt: Odcinek sieci wodociągowej					
Inwestor: Gmina Strzeleczki Rynek 4, 47–364 Strzeleczki					
Adres: dz. nr 371/6, 471 k.m.3 obręb Zielina j.ew. Strzeleczki					
Projektował	Nr upr. bud.	Data	Podpis	Nr rys. 01	Skala 1:500
Krzysztof Wozniak	OPL/0237/PWOS/06	30.11.2021			
Nazwa rys. PROJEKT ZAGOSPODAROWANIA TERENU				AQUANIW Krzysztof Woźniak ul. Wiejska 44 46–053 Niwki	

Numer kancelaryjny: GK.6630. 78. 2021
Stwierdza się, że niniejsza dokumentacja w zakresie.....
.....sieci wodociągowej.....
.....
była przedmiotem narady koordynacyjnej przeprowadzonej w formie ~~bezpośredniej/elektronicznej~~/częściowo elektronicznej w dniu 2 PAŹ. 2021 w Starostwie Powiatowym w Krapkowicach
Z up Starosty Krapkowickiego
Marek Nejgebauer...
(pieczęć przewodniczącego/upoważnionego)

DO SPRAW ZABEZPIECZEŃ I PRZECIWPOŻAROWYCH
mgr inż. Jan Kozielec upr. 4046/
Opole, 17.12.2021
(miejscowość, data)
Zgodność projektu z wymaganiami ochrony przeciwpożarowej stwierdzam bez uwag z uwagami

ZA ZGODNOŚĆ Z ORYGINAŁEM

Uzgodniono bez zastrzeżeń na podstawie ustawy z dnia 14.03.1985r. o Państwowej Inspekcji Sanitarnej
dnia 13.12.2021 nr M.9011.10.2021.G.

Państwowy Powiatowy Inspektor Sanitarny w Krapkowicach
dr n. med. Kazimierz Łukawiecki

Starostwo Powiatowe w Krapkowicach
47-303 Krapkowice, ul. Kilińskiego 1
17. 12. 2021
Wydział Budownictwa i Środowiska
Referat Administracji Architektoniczno-Budowlanej